СИТУАЦИОННЫЙ ПЛАН

СОГЛАСОВАНО:
Главный архитектор
города Курска
/Казьмин В.В./
Соответствует ПЗУ.

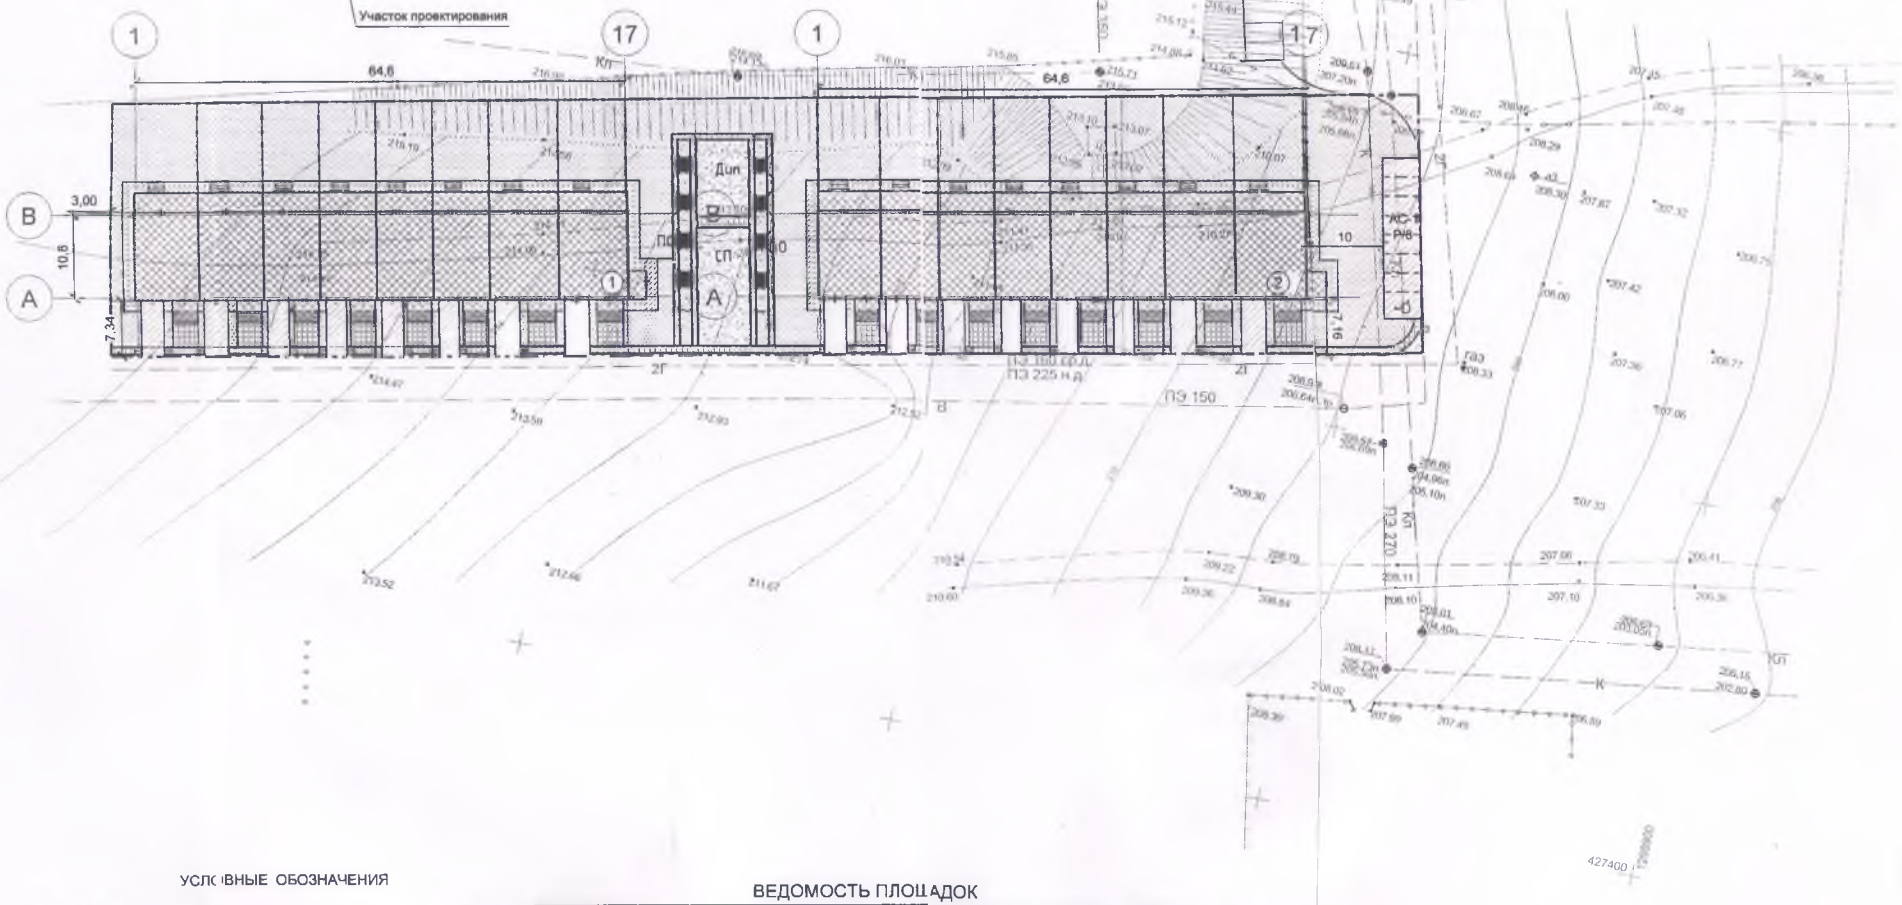

ВЕДОМОСТЬ ЖИЛЫХ И ОБЩЕСТВЕННЫХ ЗДАНИЙ И СООРУЖЕНИЙ

Номер на плане	Наименование и обозначение	Этажность	Количество зданий	Площадь, м²				Строительный объем, м³	
				Застройки		Общая			
				Здания	Всего	Здания	Всего	Здания	Всего
1	Многоквартирный жилой дом №1 (проект., 1 этап строительства)	2	1	1025,00	1025,00	1708,20	1708,20	5684,8	5684,8
2	Многоквартирный жилой дом №2 (проект., 2 этап строительства)	2	1	1025,00	1025,00	1708,20	1708,20	5684,8	5684,8

ТЕХНИКО-ЭКОНОМИЧЕСКИЕ ПОКАЗАТЕЛИ

Номер п/п	Наименование	Един. измер.	Количество
1	Площадь участка земли	га	0,5822
2	Площадь застройки	м²	2050,0
3	Площадь твердого покрытия	м²	1372,0
4	Площадь озеленения	м²	2400,0

УСЛОВНЫЕ ОБОЗНАЧЕНИЯ

- Граница участка
- Проектируемое здания
- Проезд
- Спец. покрытие
- Тротуар
- Газон
- Отмостка

ВЕДОМОСТЬ ПЛОЩАДОК

Позиц.	Наименование	Един. измер.	Кол-во
МК	Площадка для установки мусорного контейнера (на смежном участке)	м²	12,0
АС-1	Автостоянка на 8 м/м	м²	105,0
ДИП	Площадка для игр детей	м²	70,0
ПО	Площадка для отдыха взрослых	м²	88,0
СП	Спортивная площадка	м²	108,0
	Автостоянки на 16 м/м (встроенные в жилые дома)		

Изм.	Кол.	Лист	№док.	Подпись	Дата	73/16 - ПЗУ		
						МНОГОКВАРТИРНЫЕ ЖИЛЫЕ ДОМА ПО АДРЕСУ: КУРСКАЯ ОБЛАСТЬ, Г. КУРСК, В РАЙОНЕ УЛ. КАРЛА МАРКСА		
						МНОГОКВАРТИРНЫЕ ЖИЛЫЕ ДОМА	Стадия	Лист	Листов
ГИП		Литвинов					ПД	2	
Разраб.		Залевский			07.16	СХЕМА ПЛАНИРОВОЧНОЙ ОРГАНИЗАЦИИ ЗЕМЕЛЬНОГО УЧАСТКА М 1:500	ООО "ИНЖЕНЕРНЫЕ СИСТЕМЫ"	

Инв. № подл.	Подпись и дата	Взам. инв. №