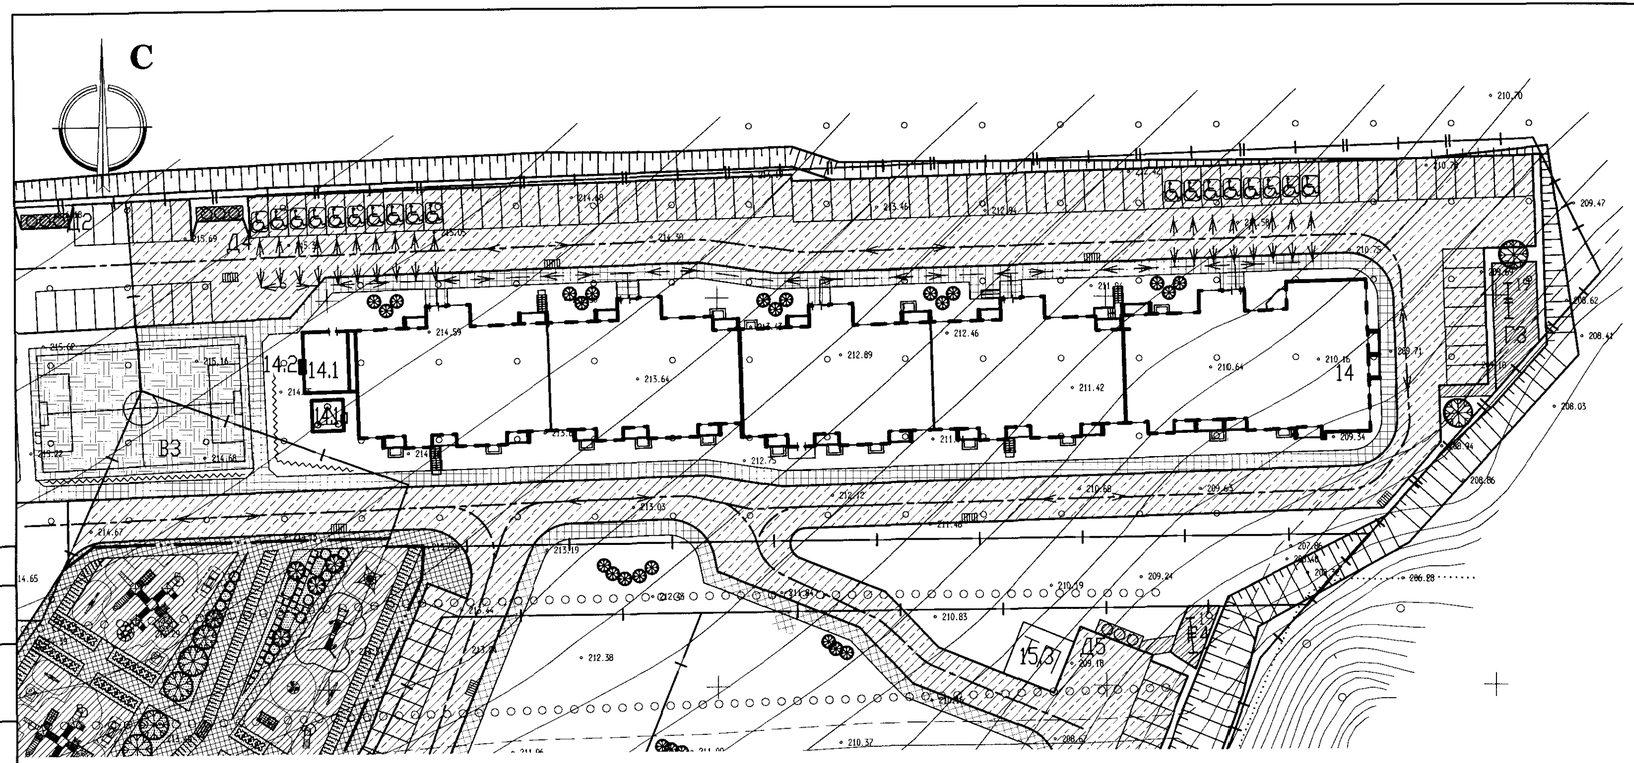


## Фрагмент 1

Обозначение стоянки автомашины инвалида на кресле-коляске

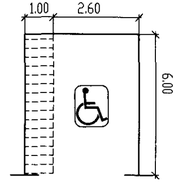


Пандус на пересечении тротуаров с улицами и дорогами

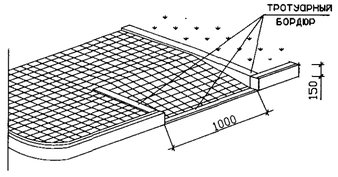


## Условные обозначения

- отвод участка
- граница дополнительного благоустройства
- пути передвижения пожарных автомобилей
- пути передвижения маломобильных групп населения
- пандус пешеходный
- маркированное м/место для МГН (обозначение мест стоянки автомашин, управляемых инвалидами, выполнено в соответствии с п. 4.2.4 СП 35-101- 2001); см. фрагмент 1

## Ведомость жилых и общественных зданий и сооружений

| Номер на плане | Наименование и обозначение | Этажность | Количество | | | Площадь, м² | | | | Строительный объем, м³ | |
|---|---|---|---|---|---|---|---|---|---|---|---|
| | | | Зданий | Квартир | | Застройки | | Общая нормируемая | | | |
| | | | | здания | всего | здания | Всего | здания | Всего | Здания | Всего |
| 14 | Пятисекционный жилой дом | 11 | 1 | – | 269 | 2169.33 | 2169.33 | 14437.79 | 14437.79 | 68027.97<br>5864.78 | 68027.97<br>5864.78 |
| 14.1 | Пристроенное нежилое помещение | 1 | | | | 45.63 | 45.63 | | | | |
| 14.1а | Дымовая труба | | | | | 16.00 | 16.00 | | | | |
| 14.2 | ШРП (на стене пристроенного нежилого помещения) | | | | | 1.12 | 1.12 | | | | |

В графе 'строительный объем' в числителе - общий объем здания, а в знаменателе - объем подземной части.

## Примечания:

1. На пути движения к зданию на пешеходных переходах проезжих частей дорог примыкание дороги с тротуаром оборудовано пандусом с продольным уклоном 8%, шириной 1 м и длиной 1.8м.
2. Высота бордюра по краям пешеходных путей принята 0,15 м, высота бортового камня в местах пересечения с проезжей частью составляет 0.015 м.

5-01-19а

| | | | | | | |
|---|---|---|---|---|---|---|
| 1 | – | Зам. | 63-19 | | | 03.19 |
| Изм. | Кол. уч | Лист | N док | Подпись | | Дата |
| Разработ. | | Волков | | | | |
| Проверил | | Попов | | | | |
| Н. контр. | | Попов | | | | |
| ГИП | | Арсенцев | | | | |

16062-14-ПЗУ

Группа многоэтажных жилых домов в южной части микрорайона N4 Юго-западного жилого района - II в городе Курск. II очередь строительства. Позиция 14

Схема планировочной организации земельного участка

| Стадия | Лист | Листов |
|---|---|---|
| П | 2 | |

Схема планировочной организации земельного участка и схема движения транспортных средств. М 1:500.

ООО "ВПИ"

Формат А4х3

Согласовано

Вычерчено с помощью системы AC-Project

Инв. N подл. | Подп. и дата | Взамен. инв. N