


Схема планировочной организации земельного участка. М1:500

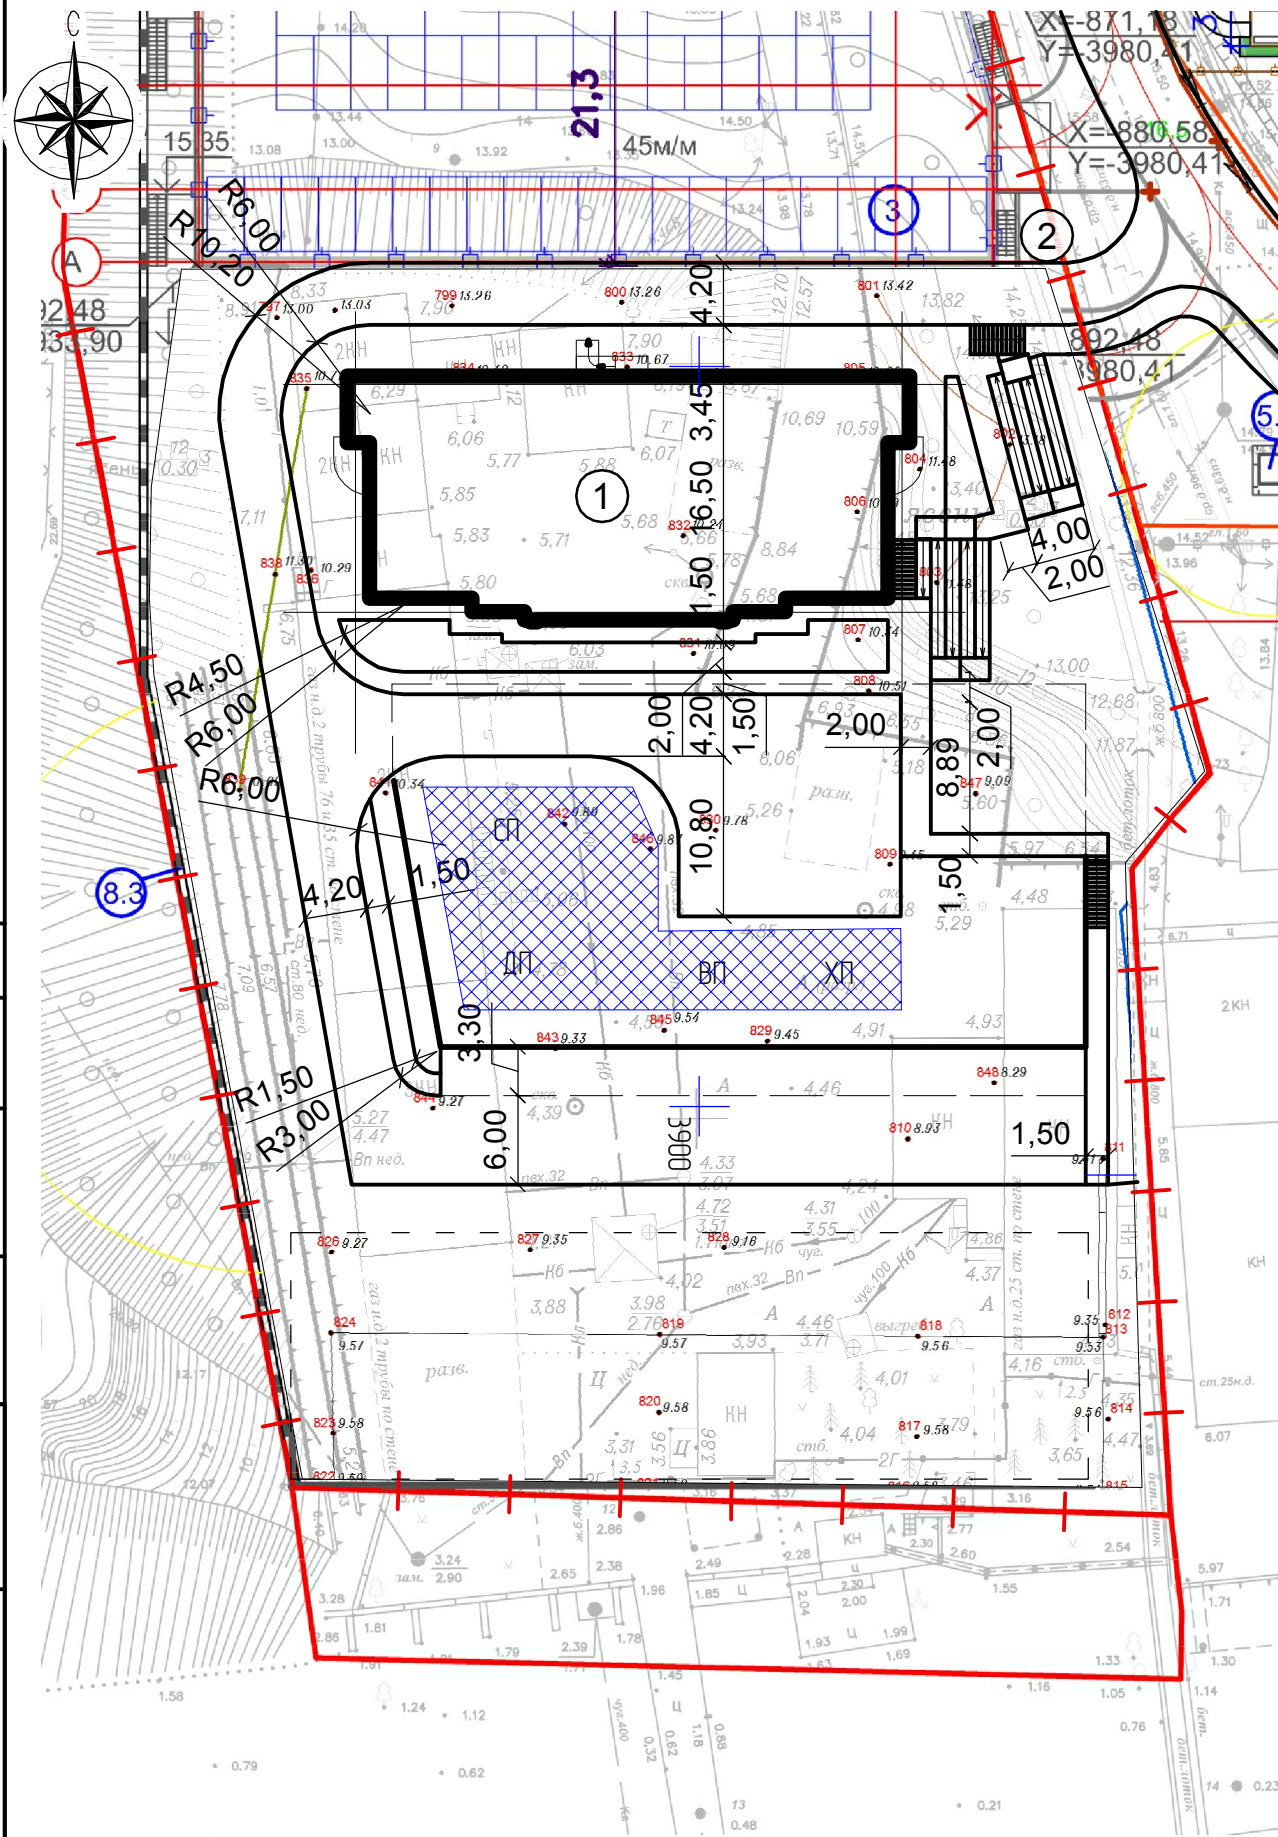

Технико-экономические показатели

№ П/П	Наименование	Ед. изм.	Всего	Примечание
1	Площадь участка	га	0000	
2	Площадь застройки	га	0,0574	
5	Процент застройки общий	%	####	
8	Площадь тв. покрытий	га	0,1751	
9	Площадь озеленения	га	-0,2325	
10	Количество мест для л/а	шт.	21	(в подземной автостоянке - 21 мест для л/а)

Условные обозначения

- Границы земельного участка
- 1 - Проектируемое здание
- 2 - Отдельно стоящая закрытая мусорокамера

Согласовано

Взам. инв. №

Подпись и дата

Инв. № подл.

Схема планировочной организации земельного участка разработана: ООО "ПРОЕКТ+" СРО-П-037-26102009. Свидетельство о допуске к определённому виду или видам работ, которые оказывают влияние на безопасность объектов капитального строительства № П.037.61.3170.12.2010.

12/08-2016 - ПЗУ

Изм.	Кол.уч.	Лист	№док.	Подпись	Дата	Стадия	Лист	Листов
						Жилой дом	П	1
Директор	Емельянов				08.16			
ГАП	Груntenко				08.16			
Архитектор	Семенкина				08.16	Схема планировочной организации земельного участка М1:500	ООО "ПРОЕКТ+"	