
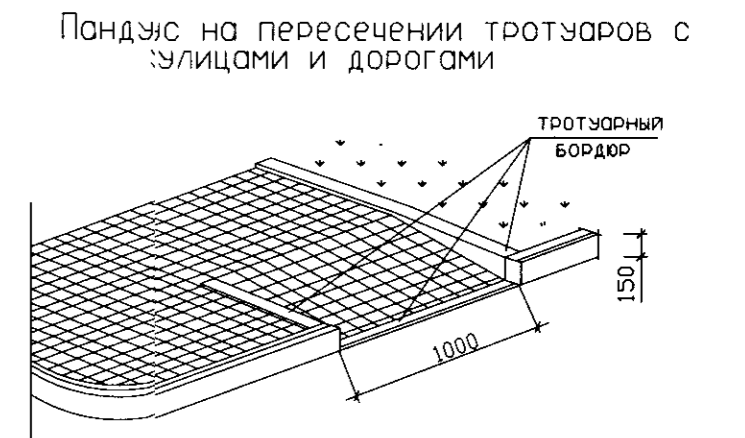


Ведомость жилых и общественных зданий и сооружений

Номер на плане	Наименование и обозначение	Этажность	Количество		Площадь, м ²				Строительный объем, м ³		
			Здания	Квартир	Застройки		Общая нормируемая		Здания	Всего	
			Здания	Все-го	Здания	Всего	Здания	Всего	Здания	Всего	
1	Шестисекционный жилой дом Нежилые помещения	8	1	312	312	2439.22	2439.22	16549.33	16549.33	87432.01	87432.01
2	Подземная автостоянка на 56 мест	1						1492.50	1492.50	5873.80	5873.80
3	ТП	1				49	49			77.55	77.55

В графе "Строительный объем" в числителе - общий объем здания, а в знаменателе - объем подземной части.
В графе "Застройки" подземной автостоянки в числителе - ниже отм. земли, а в знаменателе - в том числе, выше 0,000.

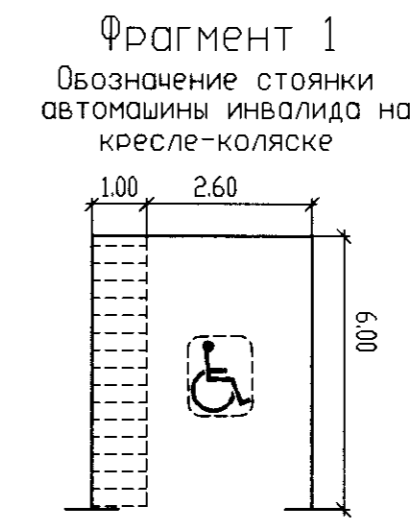

Условные обозначения

- отвод участка
- граница дополнительного благоустройства
- асфальтобетонный проезд проектируемый
- асфальтобетонное покрытие площадок и отмостки
- плиточное покрытие
- песчаное покрытие детской площадки
- резиновое покрытие спортивной площадки
- газон обыкновенный
- цветочницы высотой 0,5 метра
- пути передвижения пожарных автомобилей
- пути передвижения легковых автомобилей

Примечания:

- На пути движения к зданию на пешеходных переходах проезжих частей дорог примыкание дороги с тротуаром оборудовано пандусом с продольным уклоном 8%, шириной 1 м и длиной 1,8 м.
- Высота бордюра по краям пешеходных путей принята 0,15 м, высота бортового камня в местах пересечения с проезжей частью составляет 0,015 м.

Выявлено с помощью системы ВС-Проект
 Имя: И. Подп. Подп. и дата: Взам.Н., ИМВ.-И.

		16070-ПЗУ		5-35-18	
		Жилой дом со встроенными помещениями общественного назначения и подземной автостоянкой по ул. К. Маркса в г. Курске.			
Изм.	Кол.уч.	Лист	И. док.	Подпись	Дата
Разработ.	Волков				
Проверил	Попов				
Н. контр.	Попов				
ГИП	Арсенцев				
Схема планировочной организации земельного участка			Стадия	Лист	Листов
Схема планировочной организации земельного участка и схема движения транспортных средств. М 1:500.			П	2	
			ООО "ВПИ"		