

ЭКСПЛИКАЦИЯ ЗДАНИЙ И СООРУЖЕНИЙ

Номер павлу	Наименование	Применение
1	Многоквартирный жилой дом №1	проектир.
2	Многоквартирный жилой дом №2	проектир.
3	Многоквартирный жилой дом №3	проектир.

ВЕДОМОСТЬ МАЛЫХ АРХИТЕКТУРНЫХ ФОРМ И ПЕРЕНОСНЫХ ЭЛЕМЕНТОВ

Поз.	Обозначение	Наименование	Кол.	Применение
K-1	ДЮО 4.07	Качели на прутьях "Восток"	1	ООО "ВиллаАртис" г. Кирова www.ATRIX.43.RU
K-2	ДЮО 4.111	Качели на прутьях "Пчелка"	1	
K-3	ДЮО 1.101	Качели Бельведж	2	
K-4	ДЮО 2.08	Корголь	1	
K-5	ДЮО 2.01	Корголь	1	
K-6	ДЮО 5.012	Детская горка	1	
G-1	МВ 3.03	Песочница "Ромашка"	1	
G-1	МВ 3.03	Детский игровой комплекс Расток	1	
DK-1	ДЖК 1.282	Спортивный комплекс Тренажер с шестом	1	
SK-1	СО 1.121	Спортивный комплекс	1	
SK-2	СО 1.12	Спортивный комплекс	1	
L-1	СО 1.241	Спортивный комплекс Лана Большая	1	
Sw-1	СО 1.25	Спортивный комплекс "Шведская стена радельный"	1	
T-1	СО 1.18	Шведская стена с турником	1	
X-1	МВ 6.05	Урна	7	
C-1	МВ 1.101	Лавочка ДПС	7	
	МВ 6.01	Стопка для сушки обуви	4	
ВП		Копейники для мусора	4	
		Выполнение на 5 велосипедов	4	
СБ	6500	Стелла беговая с ширмой и стелой	2	каталог фирмы "ЖСМП" г. Первоуральск

ВЕДОМОСТЬ ЭЛЕМЕНТОВ ОЗЕЛЕНЕНИЯ

Поз.	Наименование породы или вида насаждения	Возраст, лет	Кол.	Применение
7	Газон(голая трава)		2401,37	из многолетников, м2
8	Откосы, укрепленные растительным грунтом с доходящими посевами трав		405,94	из многолетников, м2
9	Береза пушистая, шт.	5-10	43,0	с колом 0.8х0.8х0.8
10	Липа обыкновенная, шт.	5-10	12,0	с колом 0.8х0.8х0.8
11	Жимолость, шт.	3-5	19,0	саженцы

ВЕДОМОСТЬ ОБЪЕМОВ РАБОТ

Наименование	Кол-во, ед. изм.
Металлическое ограждение ОТ-1 высотой и спортивной площадкой на дворовой территории высотой 0.95 м С-353 каталог компании "АБЕН" 2015 г.	138,0 п.м.
Металлическое ограждение баскетбольной площадки ОТ-2 из сетчатых панелей Н=3 м С-381 каталог компании "АБЕН" 2015 г.	90,0 п.м.

1. Ведомость прозоров, тротуаров и дорожек см. лист ПЗУ.ГЧ.3.

УСЛОВНЫЕ ОБОЗНАЧЕНИЯ

Граница участка в соответствии с градостроительным планом № RU 11301009-00000000000006201.
 Граница объема работ по благоустройству территории проектируемого жилого дома(носит условный характер)

№ п/п	Имя	Кол-во	Лист	№	Листов
	Разработал				
	Проектир				
	И.Контр.				
	ГИП				
Многоквартирные жилые дома по ул. Тентюковская в г. Сылталавере, Республики Коми Этап 1 - Жилой дом №1 Система планировочной организации земельного участка с решениями по планировке, благоустройству и озеленению территории М1.500					
11.18-18/01-ПЗУ.ГЧ					

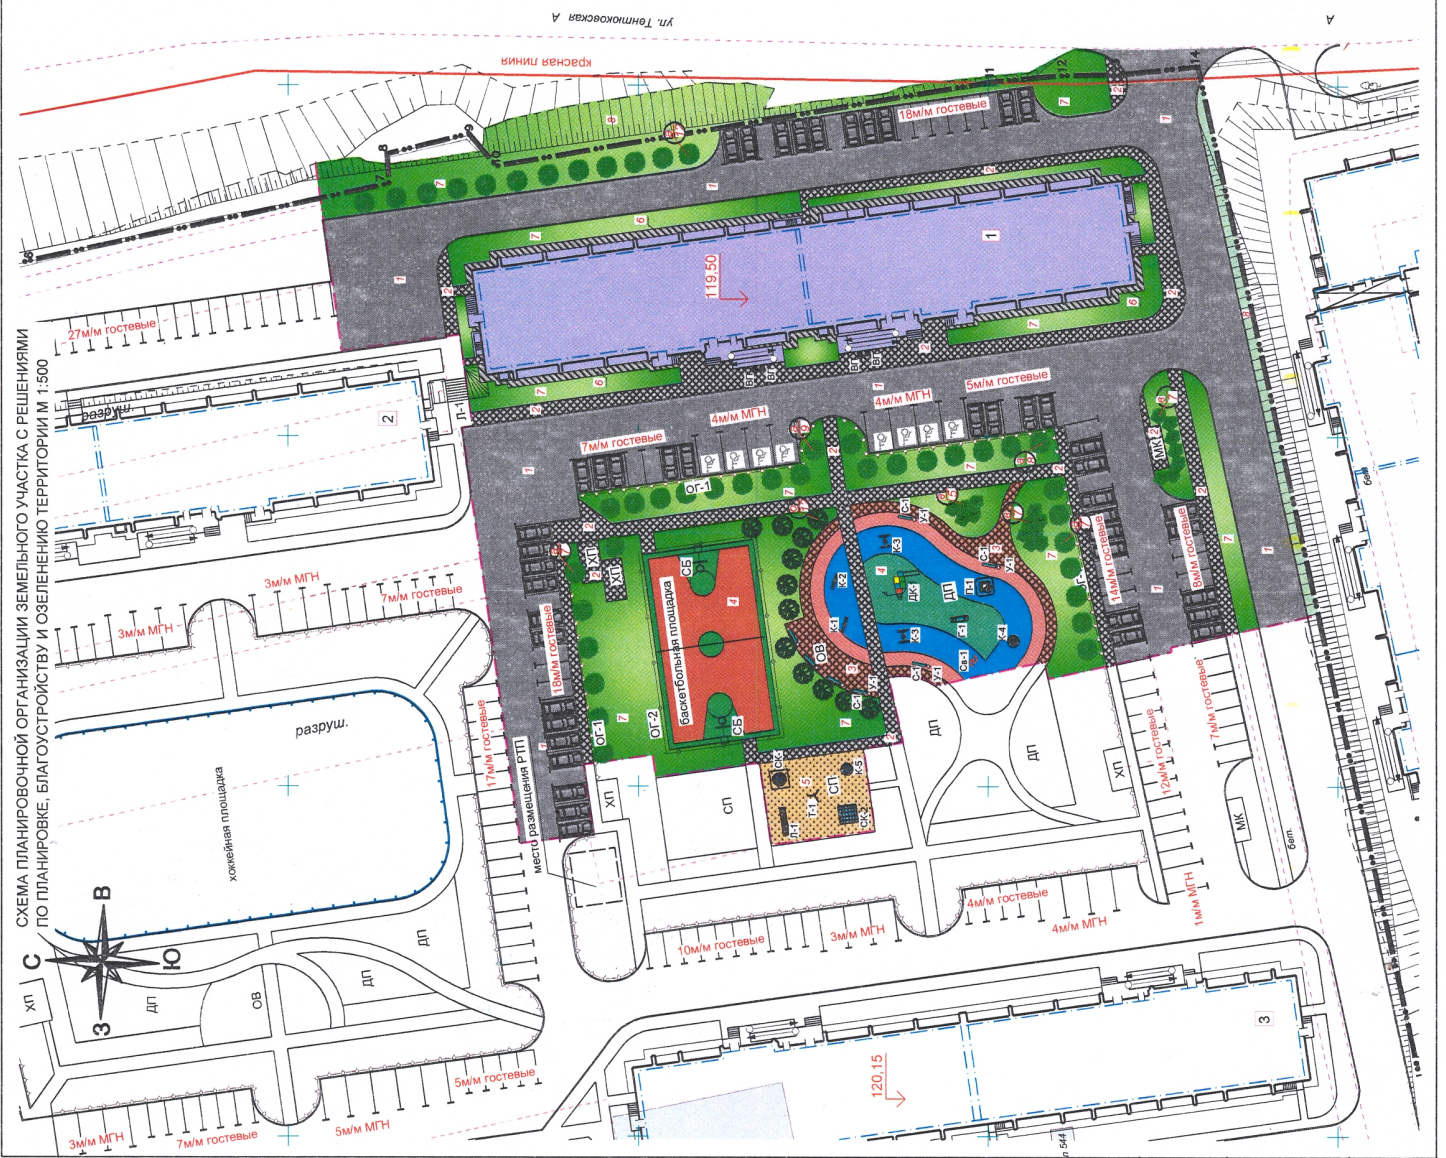


СХЕМА ПЛАНИРОВОЧНОЙ ОРГАНИЗАЦИИ ЗЕМЕЛЬНОГО УЧАСТКА С РЕШЕНИЯМИ ПО ПЛАНИРОВКЕ, БЛАГОУСТРОЙСТВУ И ОЗЕЛЕНЕНИЮ ТЕРРИТОРИИ М 1:500

