


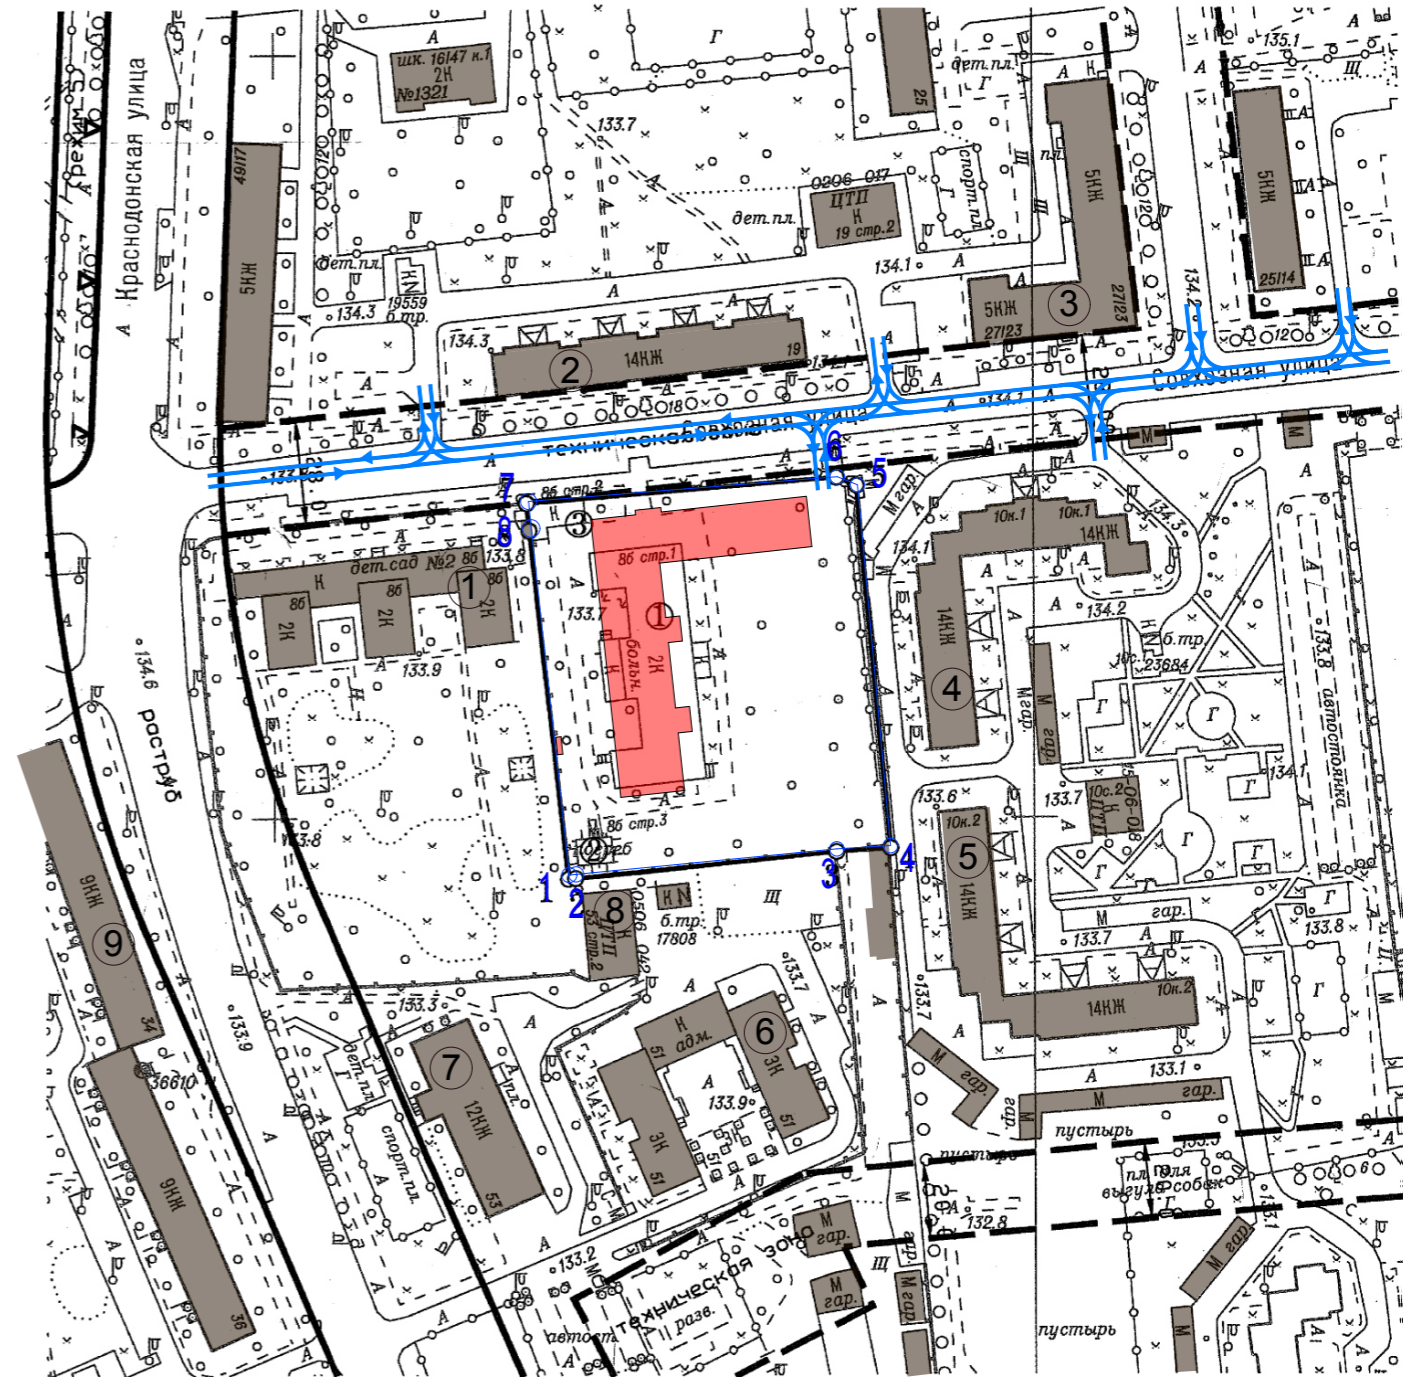


ЭКСПЛИКАЦИЯ ОКРУЖАЮЩЕЙ ЗАСТРОЙКИ

1	Детское дошкольное учреждение
2	Жилой четырнадцатизэтажный дом
3	Жилой пятиэтажный дом
4	Жилой четырнадцатизэтажный дом
5	Жилой четырнадцатизэтажный дом
6	Административное трехэтажное здание
7	Жилой двенадцатизэтажный дом
8	ЦТП
9	Жилой девятиэтажный дом

-  граница участка
-  проектируемое здание
-  существующая застройка



						шифр 124h-014	СПОЗУ-				
						Многоквартирный жилой дом с подземной автостоянкой по адресу: г.Москва, ул.Совхозная, вл.8Б					
Изм.	Кол. уч.	Лист	№ док.	Подп.	Дата	Схема ситуационного плана			Стадия	Лист	Листов
									ПД		
Рук.проект.	Зазулин П.В.								Масштаб 1:2000		
ГАП	Петруненко О.И.										
ГИП	Стелецкий А.Ю.										