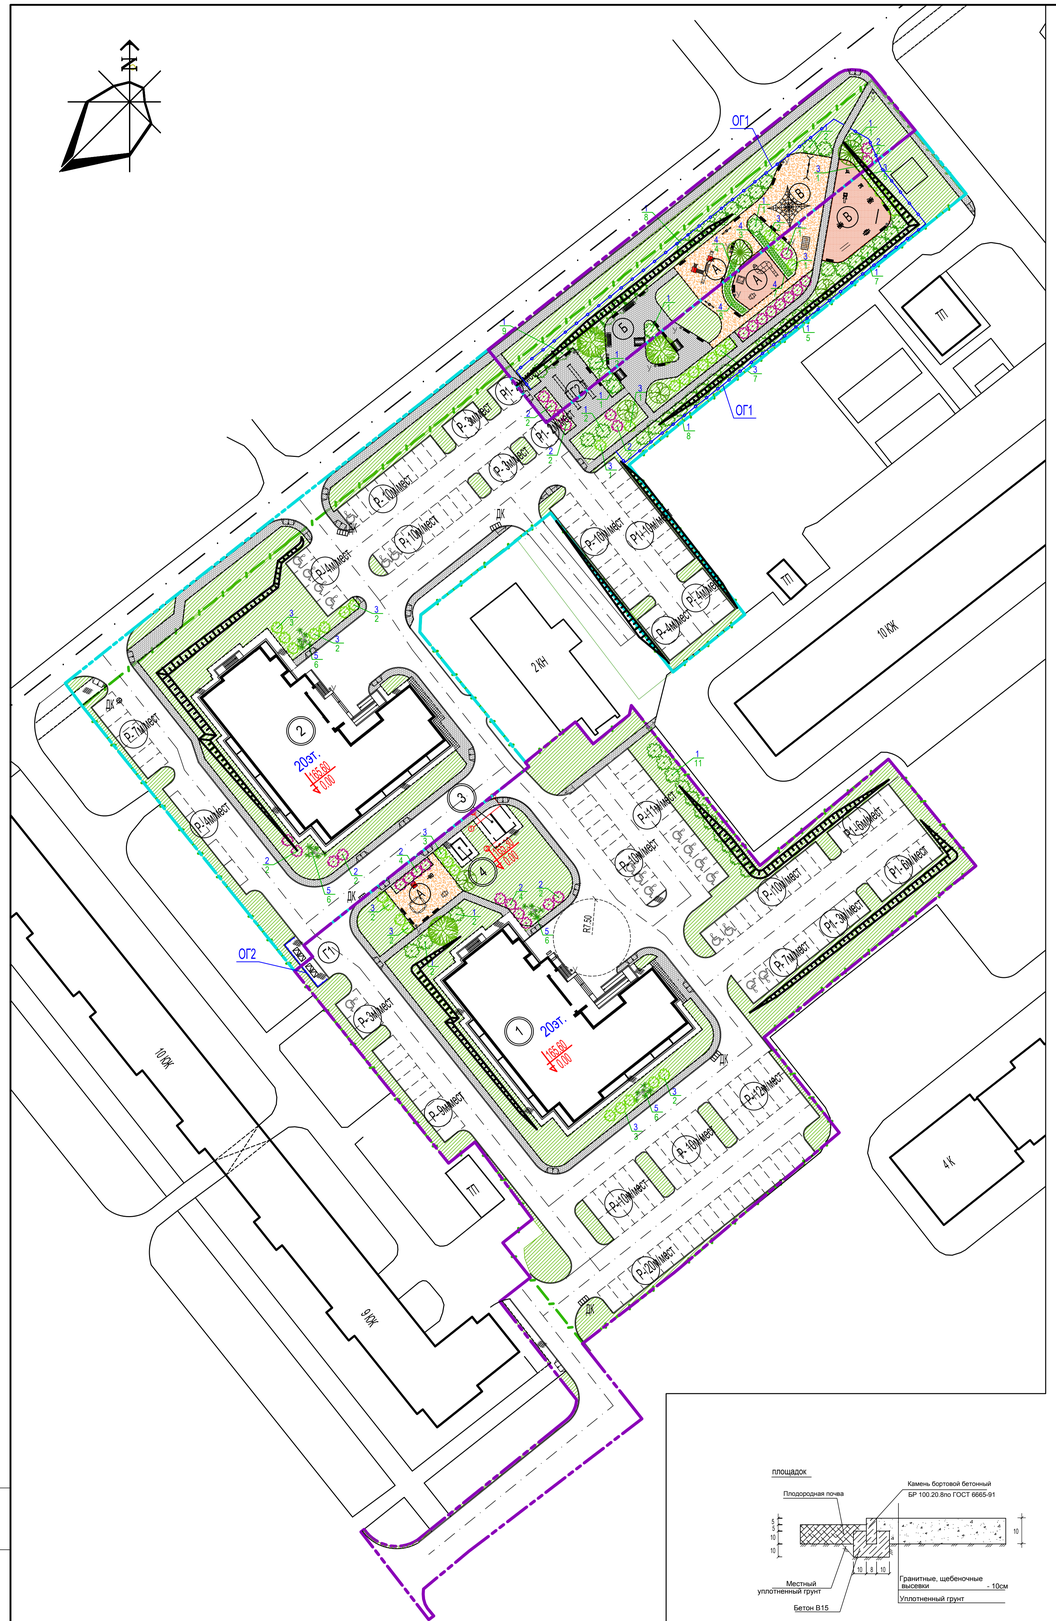

Ведомость малых архитектурных форм 1 этапа

Поз.	Условное изображение	Наименование	Кол-во	№ МАФ по каталогам
1		Диван	17	002103*
2	У	Урна металлическая	6	001312*
3		Стол со скамьями без навеса	1	002605*
4		Диван качель	2	002607*
5		Качели на деревянных стойках	1	004142*
6		Песочный дворик	1	004256*
7		Домик "Коралл"	1	004314*
8		Качалка на пружине "Вертолетик"	1	004125*
9		Качалка-балансир	2	004102*
10		Качалка на пружине "Кораблик"	1	004122*
11		Детский игровой комплекс	1	005121*
12		Тренажер	1	007532*
13		Сетка "Пирамида"	1	007001*
14		Стойка для сушки белья	2	20087 (44087)**
15		Устройство ограждения игровых площадкок ОГ1 (h= 1,6м)	95пм	11027**
16		Устройство ограждения хозяйственной площадки ОГ2 (секция 1,5 х 2,5м)	10пм	Grand Line***

Ведомость малых архитектурных форм 2 этапа

Поз.	Условное изображение	Наименование	Кол-во	№ МАФ по каталогам
1		Диван	9	002103*
2	У	Урна металлическая	6	001312*
3		Стол со скамьями без навеса	2	002605*
9		Качалка-балансир	1	004102*
10		Качалка на пружине "Кораблик"	1	004122*
6		Детский игровой комплекс	1	005114*
4		Песочный дворик, тип 11	1	004242*
5		Детский спортивный комплекс	1	006300*
17		Брусья классические	1	006442*
10		Тренажер	2	007511*
11		Тренажер	1	007502*
12		Турник двойной	1	006441*
15		Тренажер	1	007537*
16		Тренажер	1	007521*
14		Стойка для сушки белья	2	20087 (44087)**
15		Устройство ограждения игровых площадкок ОГ1 (h= 1,8м)	93пм	11027**
16		Устройство ограждения хозяйственной площадки ОГ2 (секция 1,5 х 2,5м)	10пм	Grand Line***

* ЗАО "КСИЛ". Адрес: 630001, г. Новосибирск, ул. Ельцовская, д.20 "В"
Телефон: (383) 200-0926 E-mail: novosibirsk@ksil.ru Сайт: http://www.ksil.ru
** ГОРОД СОЛНЦА - 399-15-16 (приемная), 399-15-17 (отдел продаж) email:gorodsolnca-nsk@mail.ru.
Россия, г.Новосибирск,ул. Туканевского, 21 Сайт: http://www.gorodsolnca-nsk.ru
*** ООО "Сибирская заборостроительная компания". Адрес: г. Новосибирск, ОбьГЭС, ул. Варшавская, д.7
Телефон: (383) 353-98-68 Сайт: http://www.sibzabor.ru

Ведомость жилых и общественных зданий и сооружений

Номер по ПЗ	Наименование и обозначение	Этажность (в т.ч. 1-ых этаж)	Количество: Зданий	Количество: Квартир	Площадь квартир,м2	Площадь, м2: Застройки	Площадь, м2: Жилого здания	Площадь, м2: Обществ.помещений: Общая	Площадь, м2: Обществ.помещений: Полезная	Строит. объем, м3: Выше отм. 0.000	Строит. объем, м3: Ниже отм. 0.000	Примеч.
1	Многоквартирный жилой дом	20	1	190	9345,97	1030,14	15494,87	-	-	48972,612	3132,36	Проект.
2	Многоквартирный жилой дом	20	1	190	9345,97	1020,77	15494,87	-	-	48972,612	3132,36	Проект.
3	Трансформаторная подстанция	1	1			26,00				68,5	34,9	Модуль
4	Дизельная	1	1			9,12				-	-	Комплект
	Итого:	380		18691,94	2076,91							

Ведомость объемов работ и ассортимент посадочного материала 1 этапа

Условное изображение	Наименование	Кол-во шт	Добавление плодородн. почвы	Возраст (лет)	Размер кома	Размер ямы
	Деревья лиственные					
	Ясень пенсильванский	2	100%	10	0,8х0.8х0.6	1,2 х 1.0
	Вяз гладкий	2	100%	10	0,8х0.8х0.6	1,2 х 1.0
	Яблоня сибирская	1	100%	10	0,8х0.8х0.6	1,2 х 1.0
	Кустарники в групповой и одиночной посадке					
1	Сирень венгерская	43	100%	5	без кома	0.5х0.5
2	Пузыреплодник калинолистный "Диаболо"	14	100%	5	без кома	0.5х0.5
3	Пузыреплодник калинолистный "Дартс Голд"	16	100%	5	без кома	0.5х0.5
4	Чубушник мелколистный	7	100%	5	без кома	0.5х0.5
5	Можжевельник казацкий	12	100%	5	без кома	0.5х0.5
	Газон					
	Газон обыкновенный(смесь мятлика лугового ,овсяницы красной, полевицы белой, райграсса пастбищного, 40 г/м2) Площадь газона в м2 / Расход семян в кг	2330 / 95	0.15м			

Ведомость объемов работ и ассортимент посадочного материала 2 этапа

Условное изображение	Наименование	Кол-во шт	Добавление плодородн. почвы	Возраст (лет)	Размер кома	Размер ямы
	Деревья лиственные					
	Вяз гладкий	1	100%	10	0,8х0.8х0.6	1,2 х 1.0
	Яблоня сибирская	3	100%	10	0,8х0.8х0.6	1,2 х 1.0
	Кустарники в групповой и одиночной посадке					
1	Сирень венгерская	23	100%	5	без кома	0.5х0.5
2	Пузыреплодник калинолистный "Диаболо"	17	100%	5	без кома	0.5х0.5
3	Пузыреплодник калинолистный "Дартс Голд"	24	100%	5	без кома	0.5х0.5
4	Чубушник мелколистный	15	100%	5	без кома	0.5х0.5
5	Можжевельник казацкий	12	100%	5	без кома	0.5х0.5
	Газон					
	Газон обыкновенный(смесь мятлика лугового ,овсяницы красной, полевицы белой, райграсса пастбищного, 40 г/м2) Площадь газона в м2 / Расход семян в кг	3110 / 125	0.15м			

Ведомость типов покрытий 1 этапа

Условное изображение	Наименование	Кол-во м2	Тип	Борт,п.м.	Примечание
	Проезды и площадки с покрытием из асфальтобетона	3950	БР100.30.15	855	См. конструкции покрытий
	Тротуары и площадки с покрытием из а/бетона	170	БР100.20.8	780	См. конструкции покрытий
	Тротуары, площадки и отмостка с покрытием из декоративн. плит**: Бехатон (h=0,08м)	725			
	Площадки с покрытием из щебеночных высевок	355			
	Площадки с покрытием из цветной каучуковой крошки	21			
	Отмостки с покрытием из декоративн. плит**: Бехатон (h=0,08м)	11			

Ведомость типов покрытий 2 этапа

Условное изображение	Наименование	Кол-во м2	Тип	Борт,п.м.	Примечание
	Проезды и площадки с покрытием из асфальтобетона	3035	БР100.30.15	700	См. конструкции покрытий
	Тротуары и площадки с покрытием из а/бетона	140	БР100.20.8	780	См. конструкции покрытий
	Тротуары, площадки и отмостка с покрытием из декоративн. плит**: Бехатон (h=0,08м)	715			
	Площадки с покрытием из щебеночных высевок	115			
	Площадки с покрытием из цветной каучуковой крошки	210			
	Отмостки с покрытием из декоративн. плит**: Бехатон (h=0,08м)	20			

**ОАО "Предприятие отделочных материалов" Россия, 630088, Новосибирск, Петухова, 49а. Телефон: (383) 342-17-58, (383) 342-18-58
Сайт: http://www.pom.com.ru, E-mail: pom_scs@online.nsk.su

Ведомость типов покрытий реконструкции въезда с улицы 25 лет Октября

Условное изображение	Наименование	Кол-во м2	Тип	Борт,п.м.	Примечание
	Проезды и площадки с покрытием из асфальтобетона	640	БР100.30.15	67	См. конструкции покрытий
	Тротуары и площадки с покрытием из а/бетона	25	БР100.20.8	16	См. конструкции покрытий

Ведомость объемов работ и ассортимент посадочного материала реконструкции въезда с улицы 25 лет Октября

Условное изображение	Наименование	Кол-во шт	Добавление плодородн. почвы	Возраст (лет)	Размер кома	Размер ямы
	Газон					
	Газон обыкновенный(смесь мятлика лугового ,овсяницы красной, полевицы белой, райграсса пастбищного, 40 г/м2) Площадь газона в м2 / Расход семян в кг	30 / 1,2	0.15м			

Конструкции покрытий.

проездов

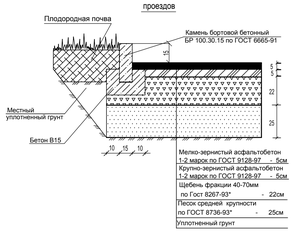

площадок и отмостки

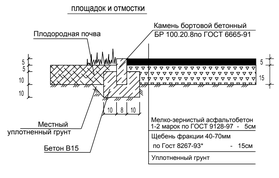

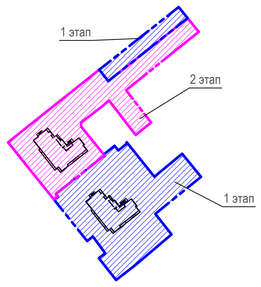

площадок

тротуаров и площадок с покрытием из декоративной бетонной плитки

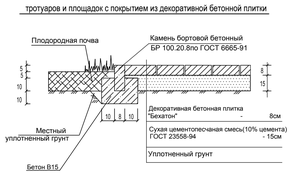

площадок

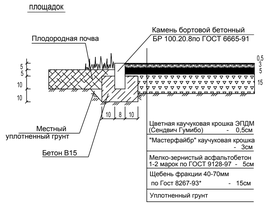

отмостки

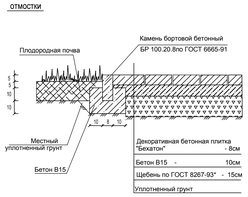

Условные обозначения:

- Проектируемое здание
- Граница землеотвода
- Граница благоустройства 1 этапа
- Граница благоустройства 2 этапа
- Существующие проезды, тротуары
- Проектируемые проезды
- Проектируемые тротуары, площадки
- Парковочное место для маломобильных групп населения (МГН)
- Ограждение территории жилого дома
- Групповая посадка кустарника
- Одиночная посадка кустарника
- Номер по таблице ассортимента / Количество растений в группе
- Пандус для инвалидов и колясок
- ОГ2 Ограждение хозяйственной площадки
- ОГ1 Ограждение площадок

Изм.	Кол.уч.	Лист	№ док.	Подпись	Дата	31-17-0-ПЗУ		
						Многоквартирные многоэтажные дома и трансформаторная подстанция по ул.25 лет Октября в Калининском районе г. Новосибирска		
						План организации земельного участка	Стадия: П	Лист: 5 / Листов:
Нач.отд. ГП		Качесова				План покрытий. План озеленения. Расстановка МАФ М 1:500	ООО "СИАСК" г. Новосибирск	
Архитектор		Манджавидзе						

Взам. инв. №
Подпись и дата
Инв. № подл.