

Экспликация зданий и сооружений


Номер п/п	Наименование	Примечание
1.15	Жилой блок N15 жилого дома N1	Строящ.
1.16	Жилой блок N16 жилого дома N1	Строящ.
2.17	Жилой блок N17 жилого дома N2	Проект.
2.18.1	Жилой блок N18/1 жилого дома N2	Строящ.
2.18.2	Жилой блок N18/2 жилого дома N2	Ранее запроект.
2.18.3	Жилой блок N18/3 жилого дома N2	Проект.
2.19	Жилой блок N19 жилого дома N2	Проект.
20	Комплектная трансформаторная подстанция	Ранее запроект.
21	Комплектная трансформаторная подстанция	Проект.

Баланс территории

NN n/n	Наименование	Количество	
		м ²	%
1	Площадь участка застройки (площадь отвода земельного участка)	15574	100.00
2	Площадь благоустраиваемой территории	15584	
	в т.ч. в границах отвода земельного участка	14249	
	в т.ч. вне границ отвода	1335	
3	Площадь застройки	3902.64	25.06
	в т.ч. площадь застройки жилого блока N17	1415.52	
	в т.ч. площадь застройки жилого блока N18	1839.33	
	в т.ч. площадь застройки жилого блока N18/3	613.11	
	в т.ч. площадь КТП в границах отвода	20	
	в т.ч. площадь застройки жилого блока N19	627.79	
4	Площадь проездов и площадок	7475	
	в т.ч. площадь проездов и площадок в границах отвода	6760	43.40
	в т.ч. площадь проездов и площадок вне границ отвода	715	
5	Площадь озеленения	4206.36	
	в т.ч. озеленение в границах отвода	3586.36	23.03
	в т.ч. озеленение вне границ отвода	620	
6	Прочие территории в границах отвода	1325	8.51

Условные обозначения

- Проектируемые здания и сооружения
- Граница отвода земельного участка
- Проектируемая граница благоустройства
- Площадки временной остановки автотранспорта жильцов
- Ранее запроектированные площадки временной остановки автотранспорта жильцов
- Площадка для игр детей
- Площадка отдыха
- Площадка для хозяйственных целей
- Площадка сбора крупногабаритного ТБО
- Площадка для сушки белья
- Проектируемое ограждение детской площадки

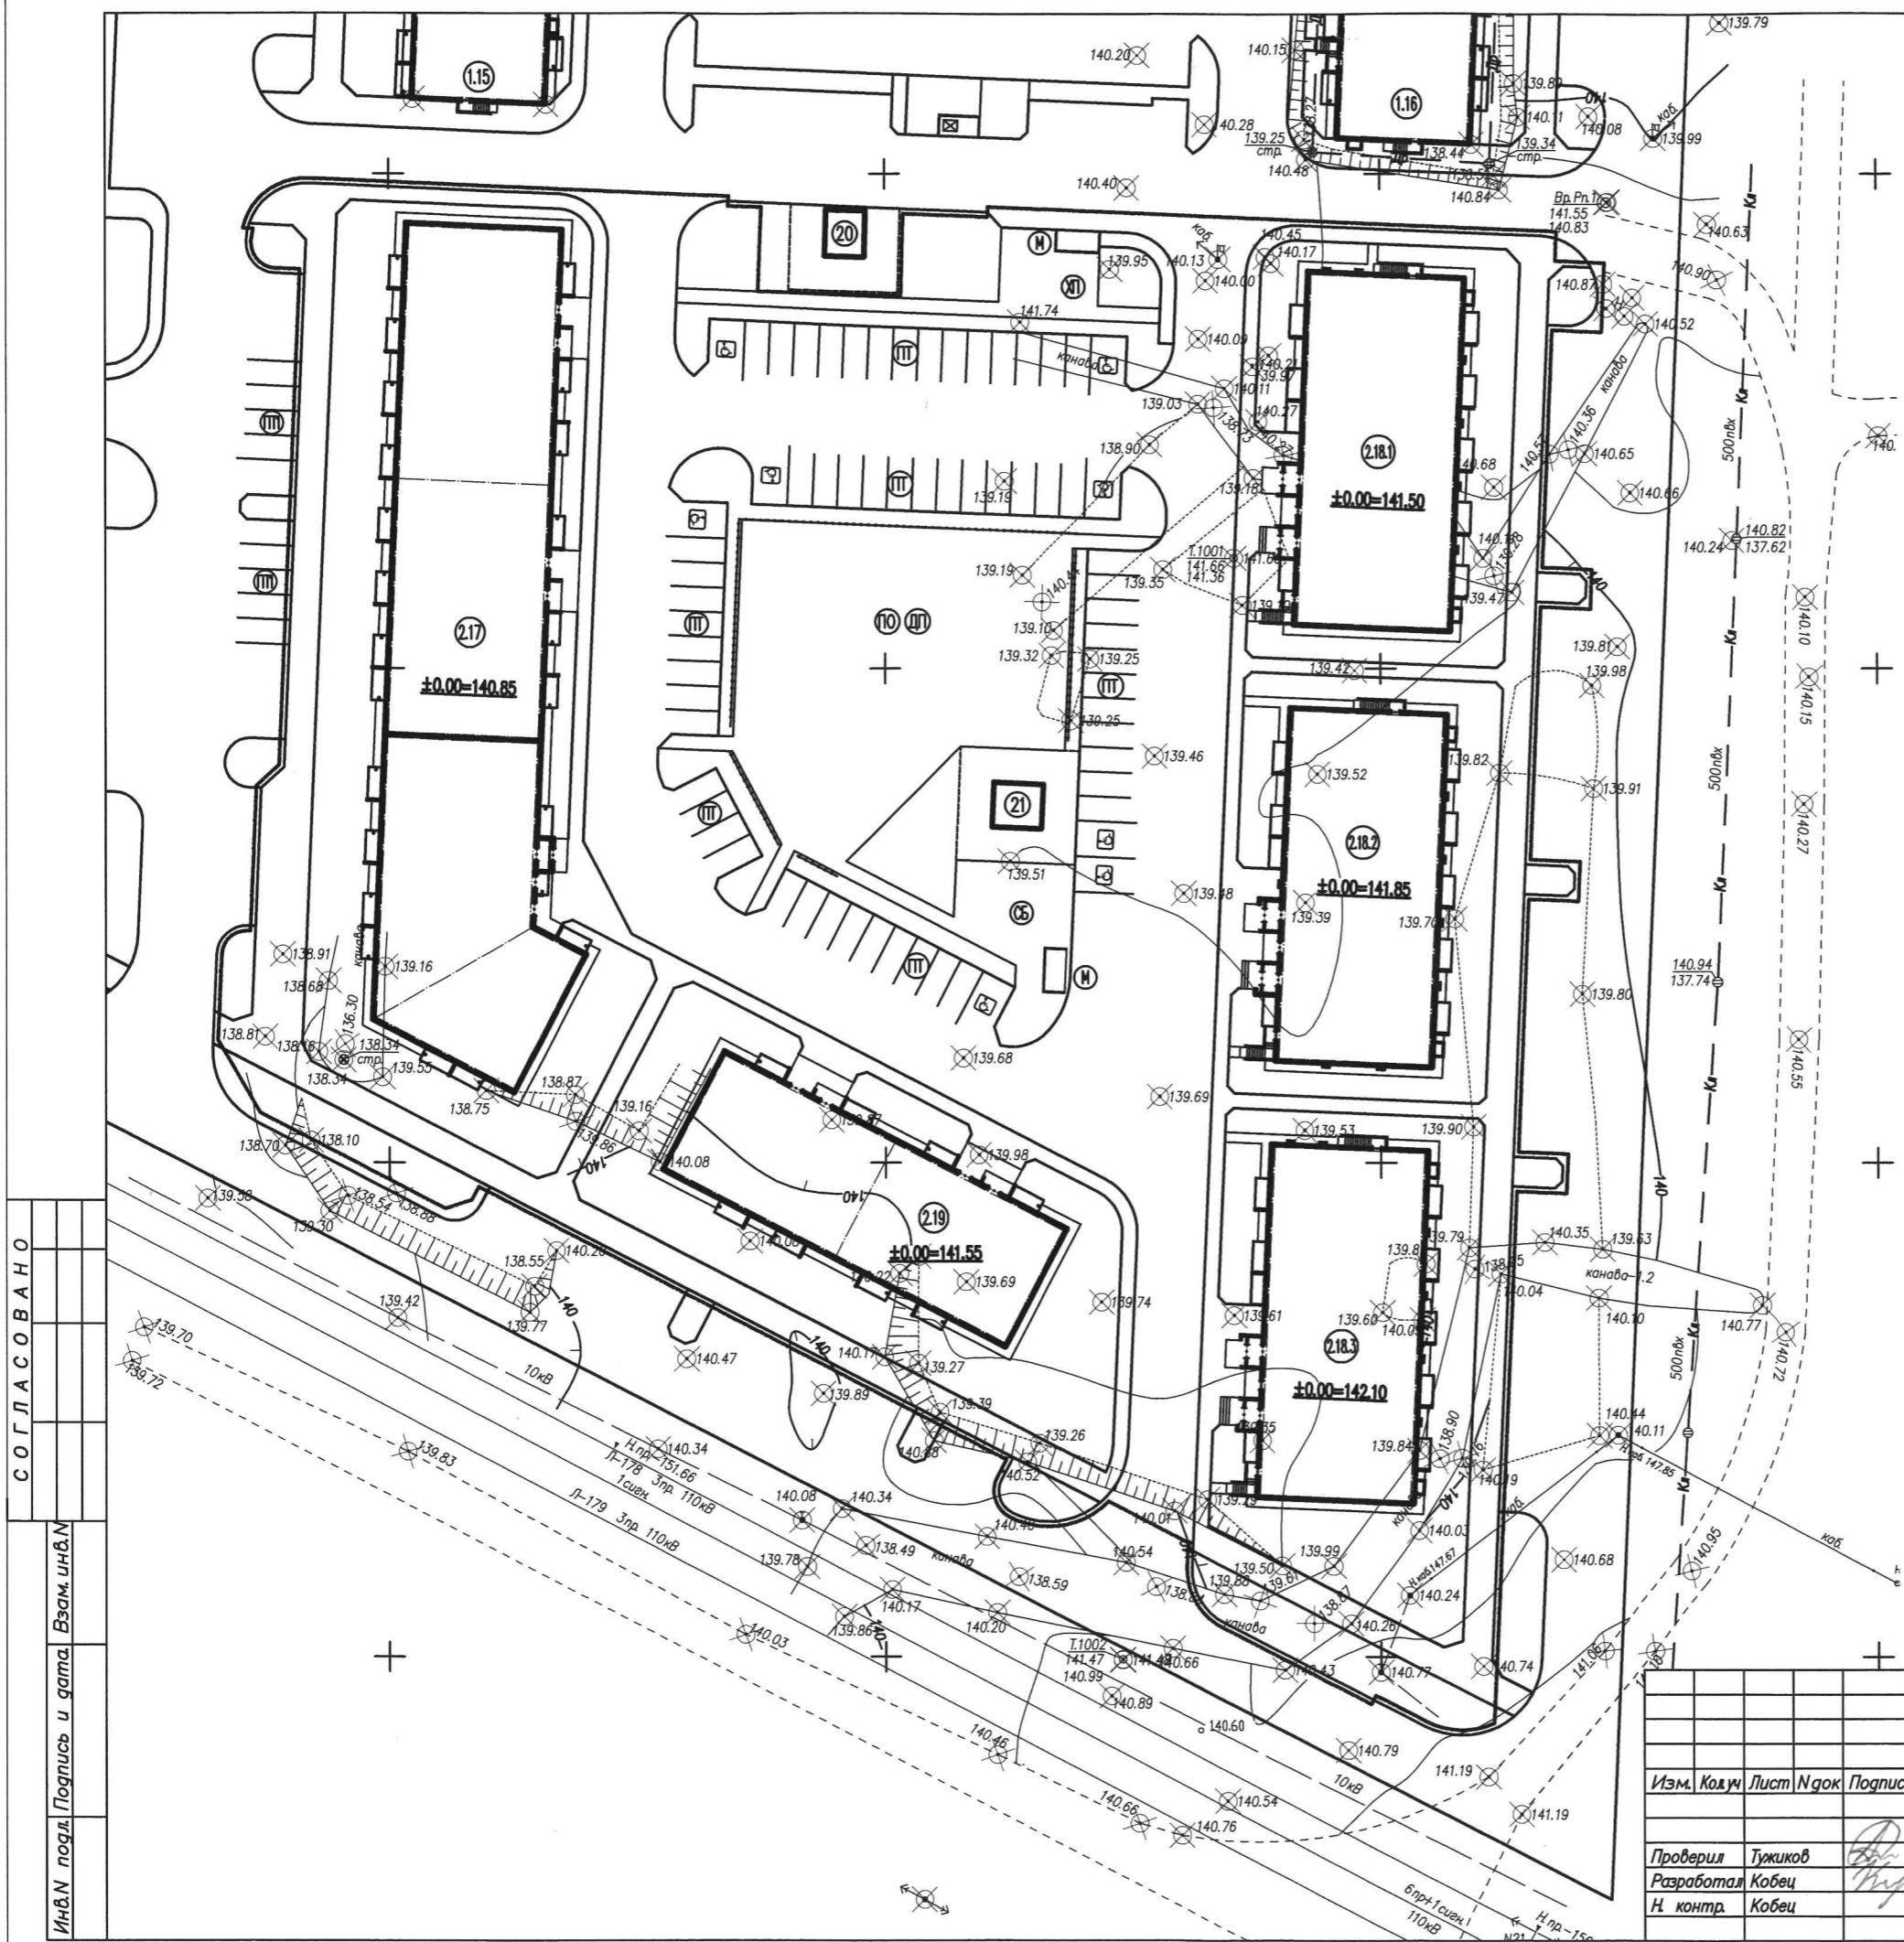

СОГЛАСОВАНО

Инв.№ подл. Подпись и дата. Взам. инв.№

162.П-ПЗУ			
Комплексное освоение в целях жилищного строительства земельного участка в районе пересечения проспектов Карельского и Комсомольского в г. Петрозаводска			
Изм.	Кол.ч	Лист	№ док
Проверил	Тужиков		
Разработал	Кобец		
Н. контр.	Кобец		
Дата			Дата
Стадия			Лист
Лист			Листов
Схема планировочной организации земельного участка М 1:500			ООО "ГРАДПРОЕКТ"