


Экспликация зданий и сооружений

Баланс территории

Номер п/п	Наименование	Примечание
2.2	Комплектная трансформаторная подстанция	Проект.
5	3-й этап строительства	Ранее запроект.
6	4-й этап строительства	Проект.

NN п/п	Наименование	Количество	
		м ²	%
1	Площадь участка застройки (площадь отвода земельного участка)	13744	100.00
2	Площадь отведенных участков под расширение проезжей части ул. Еремеева и Малой Слободской (постановление N 3378 от 11.07.12 на два участка)	2281	
3	Площадь благоустраиваемой территории	4998	
	в т.ч. в границах отвода земельного участка	3837	
	в т.ч. в границах участков, отведенных под расширение проезжей части ул. Еремеева и Малой Слободской для 4 этапа стр-ва	457	
	в т.ч. вне границ отвода участков	704	
4	Площадь застройки 2-4 этапов строительства в границах отвода	4271	31.08
	в т.ч. площадь застройки 4 этапа строительства	1282	
	в т.ч. площадь проектируемой КТП	25	
5	Площадь проездов и площадок	2650	
	в т.ч. площадь проездов и площадок в границах отвода	1985	14.44
	в т.ч. площадь проездов и площадок в границах отведенных участков под расширение проезжей части ул.Еремеева и Малой Слободской для 4 этапа	380	
	в т.ч. площадь проездов и площадок вне границ отвода	285	
6	Площадь озеленения	1041	
	в т.ч. озеленение в границах отвода	545	3.96
	в т.ч. озеленение в границах участков, отведенных под расширение проезжей части ул. Еремеева и М. Слободской для 4 этапа	77	
	в т.ч. озеленение вне границ отвода	419	
7	Благоустроенная территория в границах отвода (смежные этапы строительства)	6943	50.52
8	Благоустроенная территория в границах отведенных участков под расширение проезжей части ул. Еремеева и Малой Слободской (смежные этапы строительства)	1824	

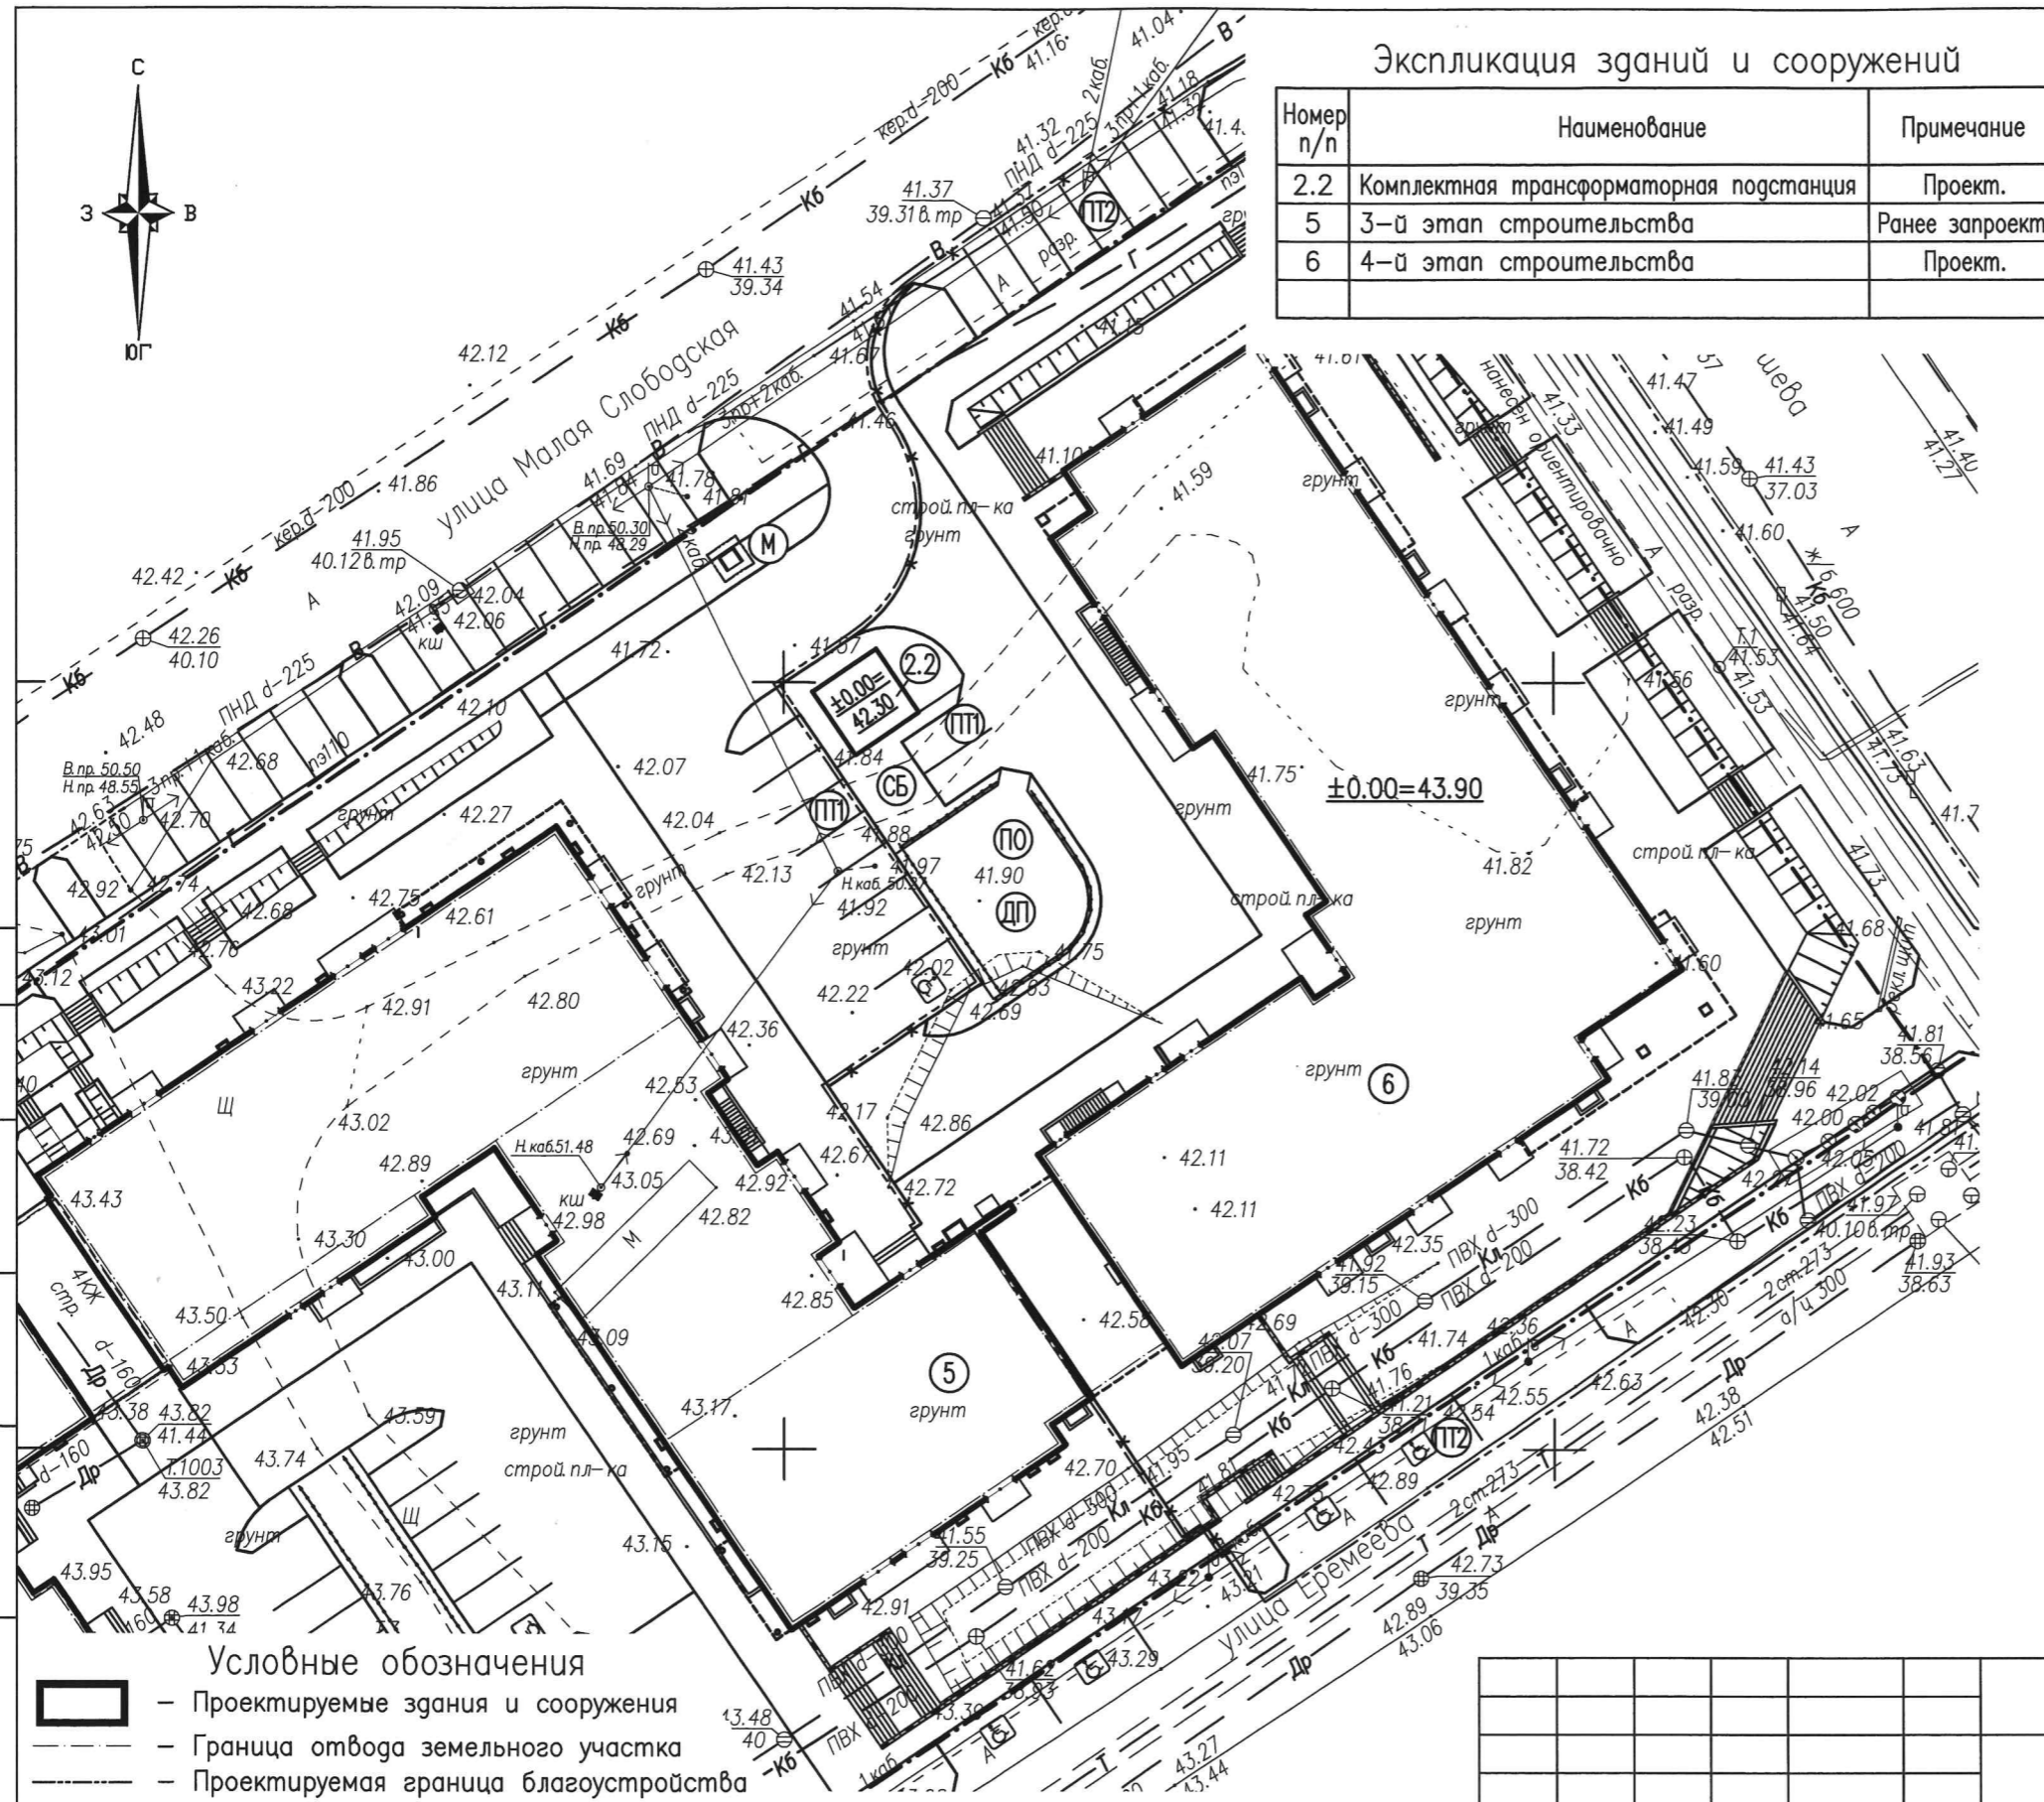

СОГЛАСОВАНО

Инв.№ подл. Подпись и дата. Взам. инв.№

- Условные обозначения**
- ▭ — Проектируемые здания и сооружения
 - - - Граница отвода земельного участка
 - - - Проектируемая граница благоустройства
 - - - Проектируемое ограждение детской площадки
 - - - Проектируемая подпорная стенка с ограждением
 - ← ← ← Водоотводной лоток (Standartpark)
 - ⊙(ПО) — Площадка отдыха
 - ⊙(СБ) — Площадка для сушки белья
 - ⊙(ПТ1) — Площадка временной остановки автотранспорта для нужд жильцов на 10 м/мест
 - ⊙(ПТ2) — Гостевая площадку временной остановки автотранспорта на 11 м/мест
 - ⊙(ДП) — Площадка для игр детей
 - ⊙(М) — Площадка сбора крупногабаритного ТБО

Изм.	Колуч	Лист	№док	Подпись	Дата
Проверил	Тужиков				
Разработал	Кобец				
Н. контр.	Кобец				

148.4-ПЗУ

Реконструкция жилого дома N38 по ул. Еремеева по административно-торговый и жилой комплекс в квартале, ограниченном улицами Куйбышева, Еремеева, Кирова и Малой Слободской в г. Петрозаводске

Стадия	Лист	Листов
3, 4 этап строительства	П	2

Схема планировочной организации земельного участка
М 1:500

ООО "ГРАДПРОЕКТ"