


Экспликация зданий и сооружений

Номер п/п	Наименование	Примечание
1	Многоквартирный жилой дом	Проект.

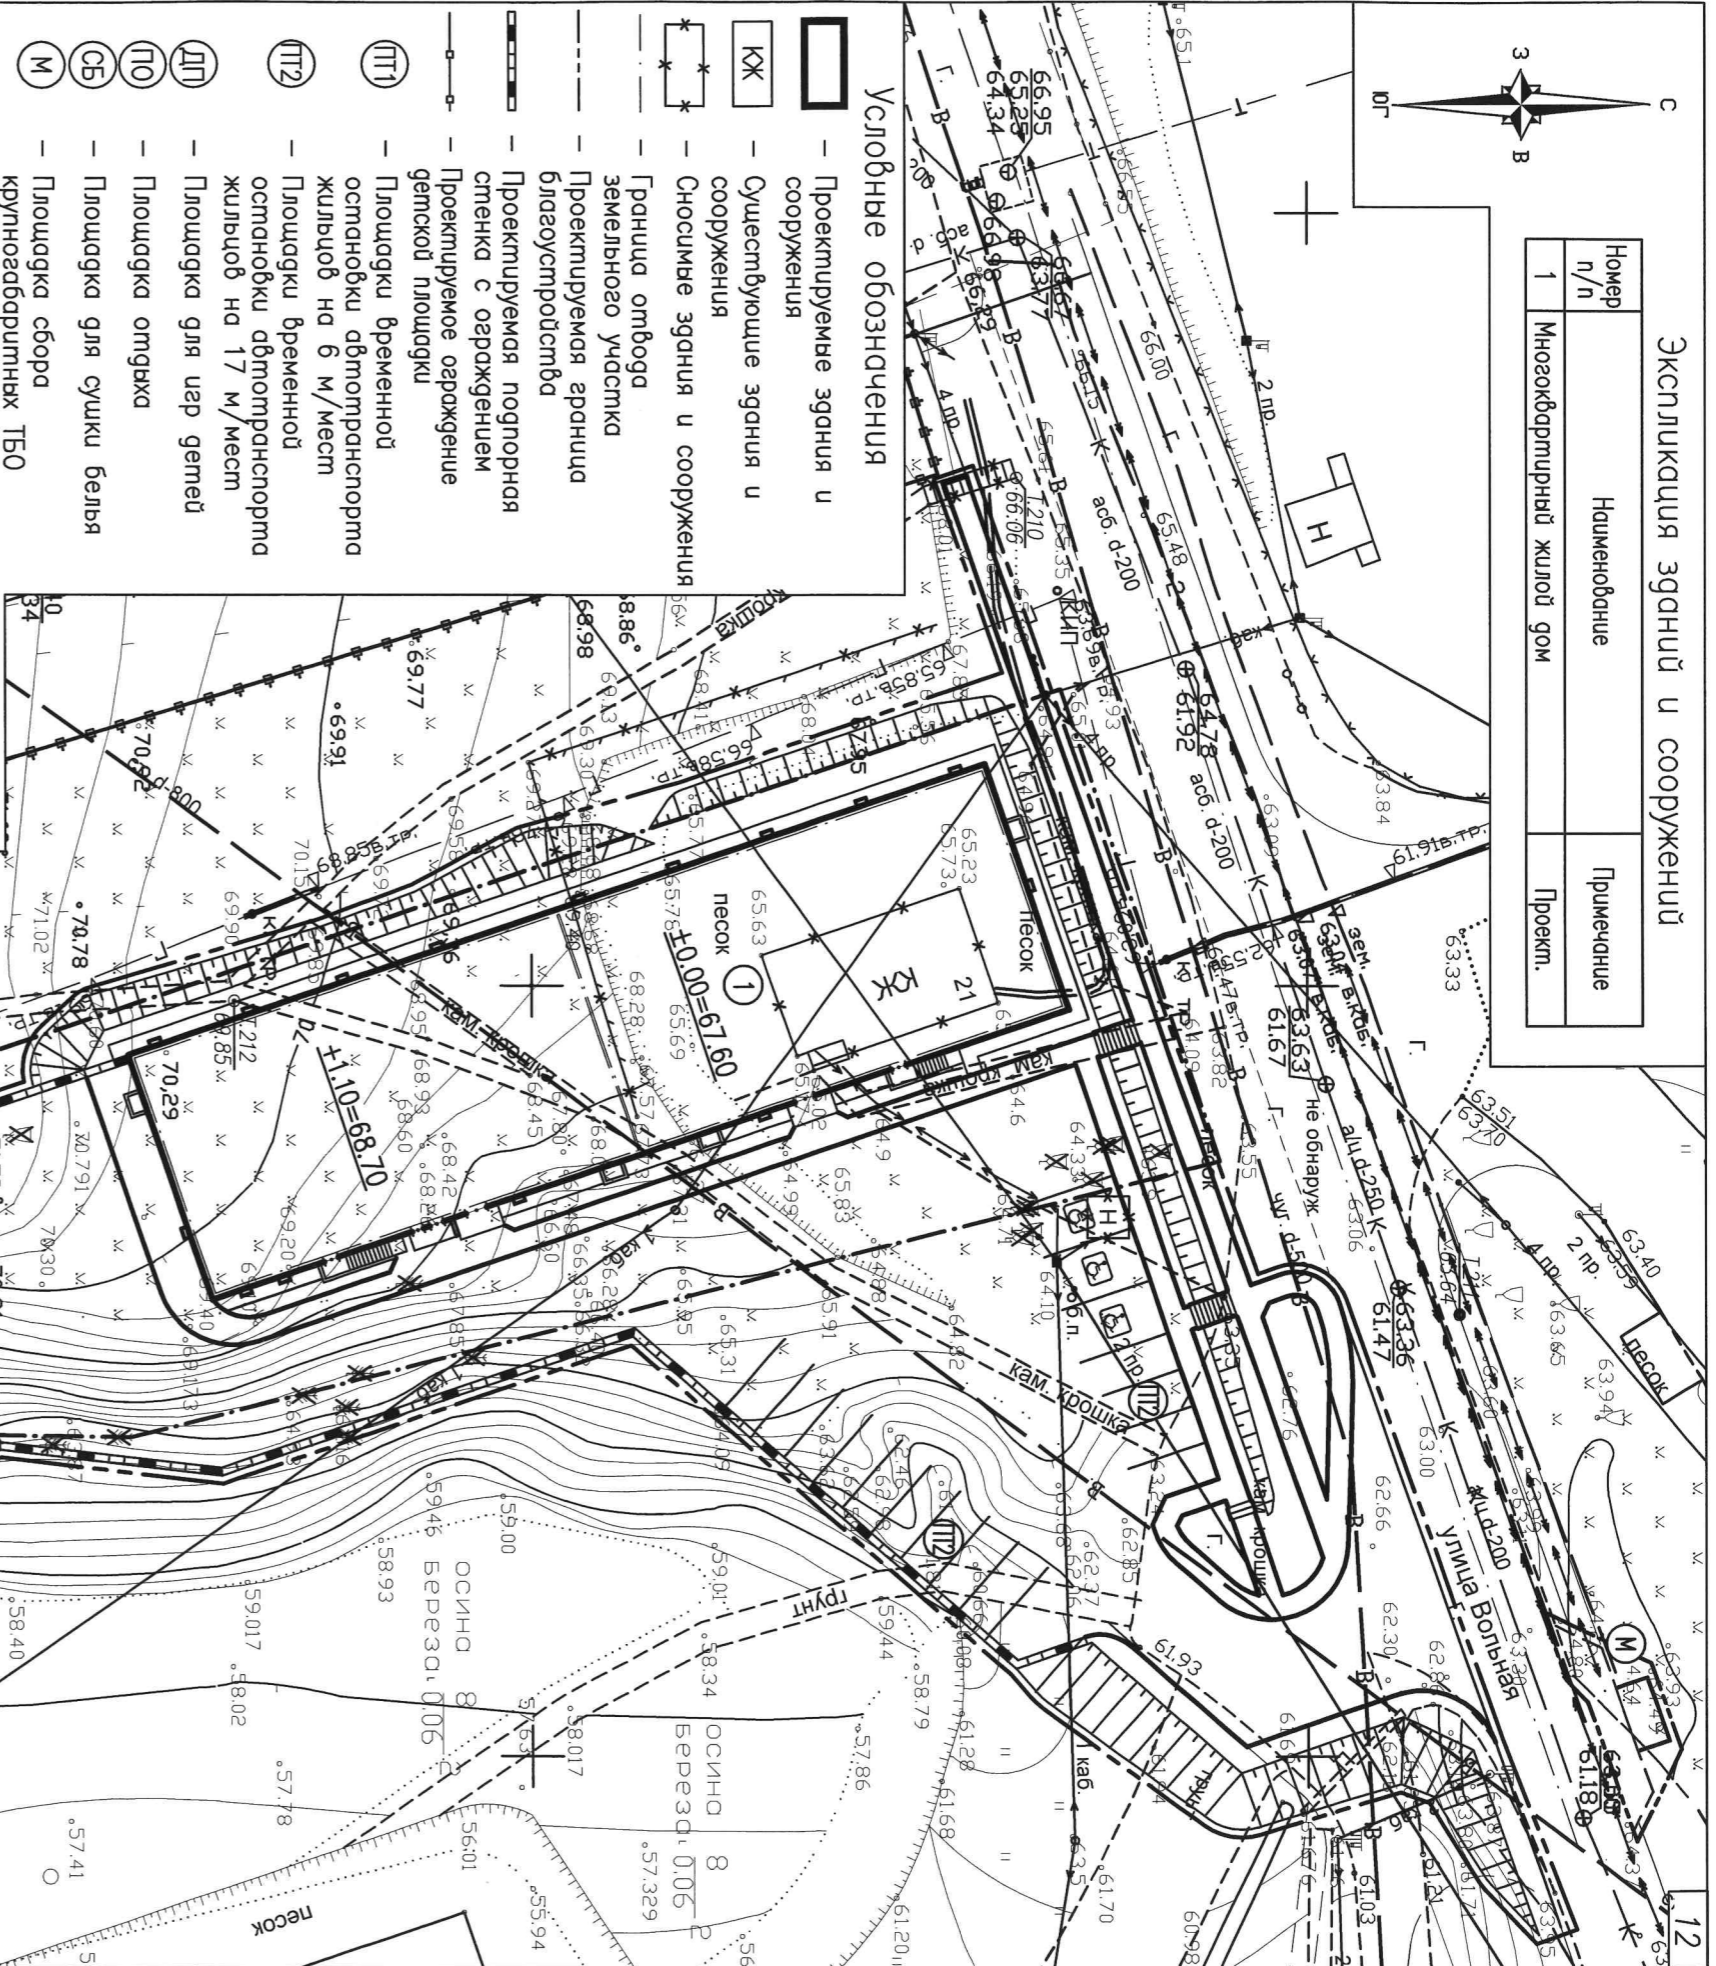


Условные обозначения

- ▭ — Проектируемые здания и сооружения
- ▭ — Существующие здания и сооружения
- ⊛ — Сносимые здания и сооружения
- ⊛ — Граница отвода земельного участка
- ⊛ — Проектируемая граница благоустройства
- ⊛ — Проектируемая подпорная стенка с ограждением
- ⊛ — Проектируемое ограждение детской площадки
- ⊛ — Площадки временной остановки автотранспорта жильцов на 6 м/мест
- ⊛ — Площадки временной остановки автотранспорта жильцов на 17 м/мест
- ⊛ — Площадка для игр детей
- ⊛ — Площадка для игр гетей
- ⊛ — Площадка для сушки белья
- ⊛ — Площадка сбора крупнообристых ТБО

Баланс территории

NN п/п	Наименование	Количество	
		м ²	%
1	Площадь участка застройки (площадь отвода земельного участка)	2981	100.00
2	Площадь благоустраиваемой территории	4455	
	в т.ч. в границах отвода земельного участка	2651	
	в т.ч. вне границ отвода	1804	
3	Площадь застройки в границах отвода	829.11	27.81
4	Площадь проездов и площадок в т.ч. площадь проездов и площадок в границах отвода	2565	
	в т.ч. площадь проездов и площадок вне границ отвода	1340	44.95
5	Площадь озеленения	1060.89	
	в т.ч. озеленение в границах отвода	481.89	16.17
	в т.ч. озеленение вне границ отвода	579	
6	Прочие территории в границах отвода	330	11.07

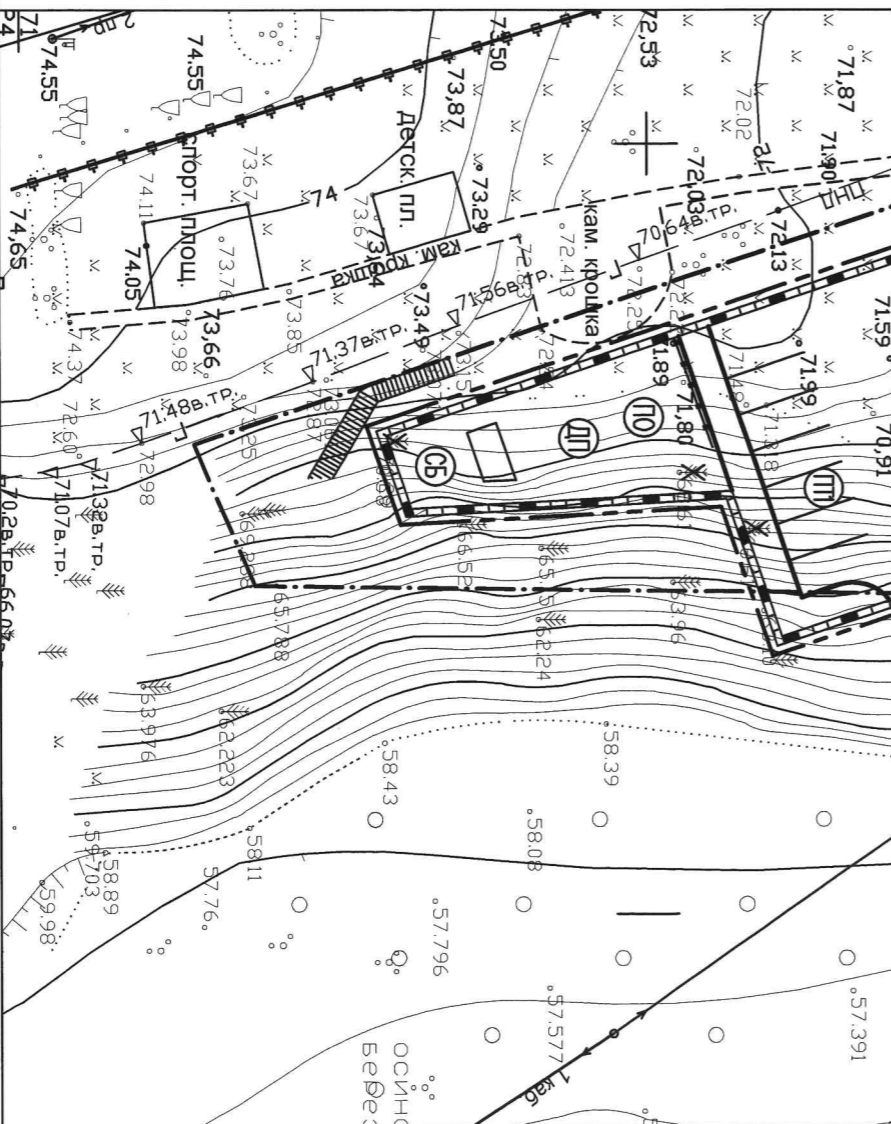

Инв.№ подл. Подпись и дата. Взам. инв.№

СОГЛАСОВАНО

Изм.	Кол-во	Лист	№ док	Подпись	Дата
Проверил					
Разработал					
Н. контр.					

156.1-ПЗУ

Многоквартирный среднетяжелый жилой дом со внутренне-присоединенными в нижних этажах объектами бытового, торгового и иного общественного назначения взамен сносимого нежилого здания №11 по ул. Волыной в г. Петрозаводске

Схема планировочной организации земельного участка
М 1:500

Страница	Лист	Листов
	П	2

ООО "ГРАДПРОЕКТ"