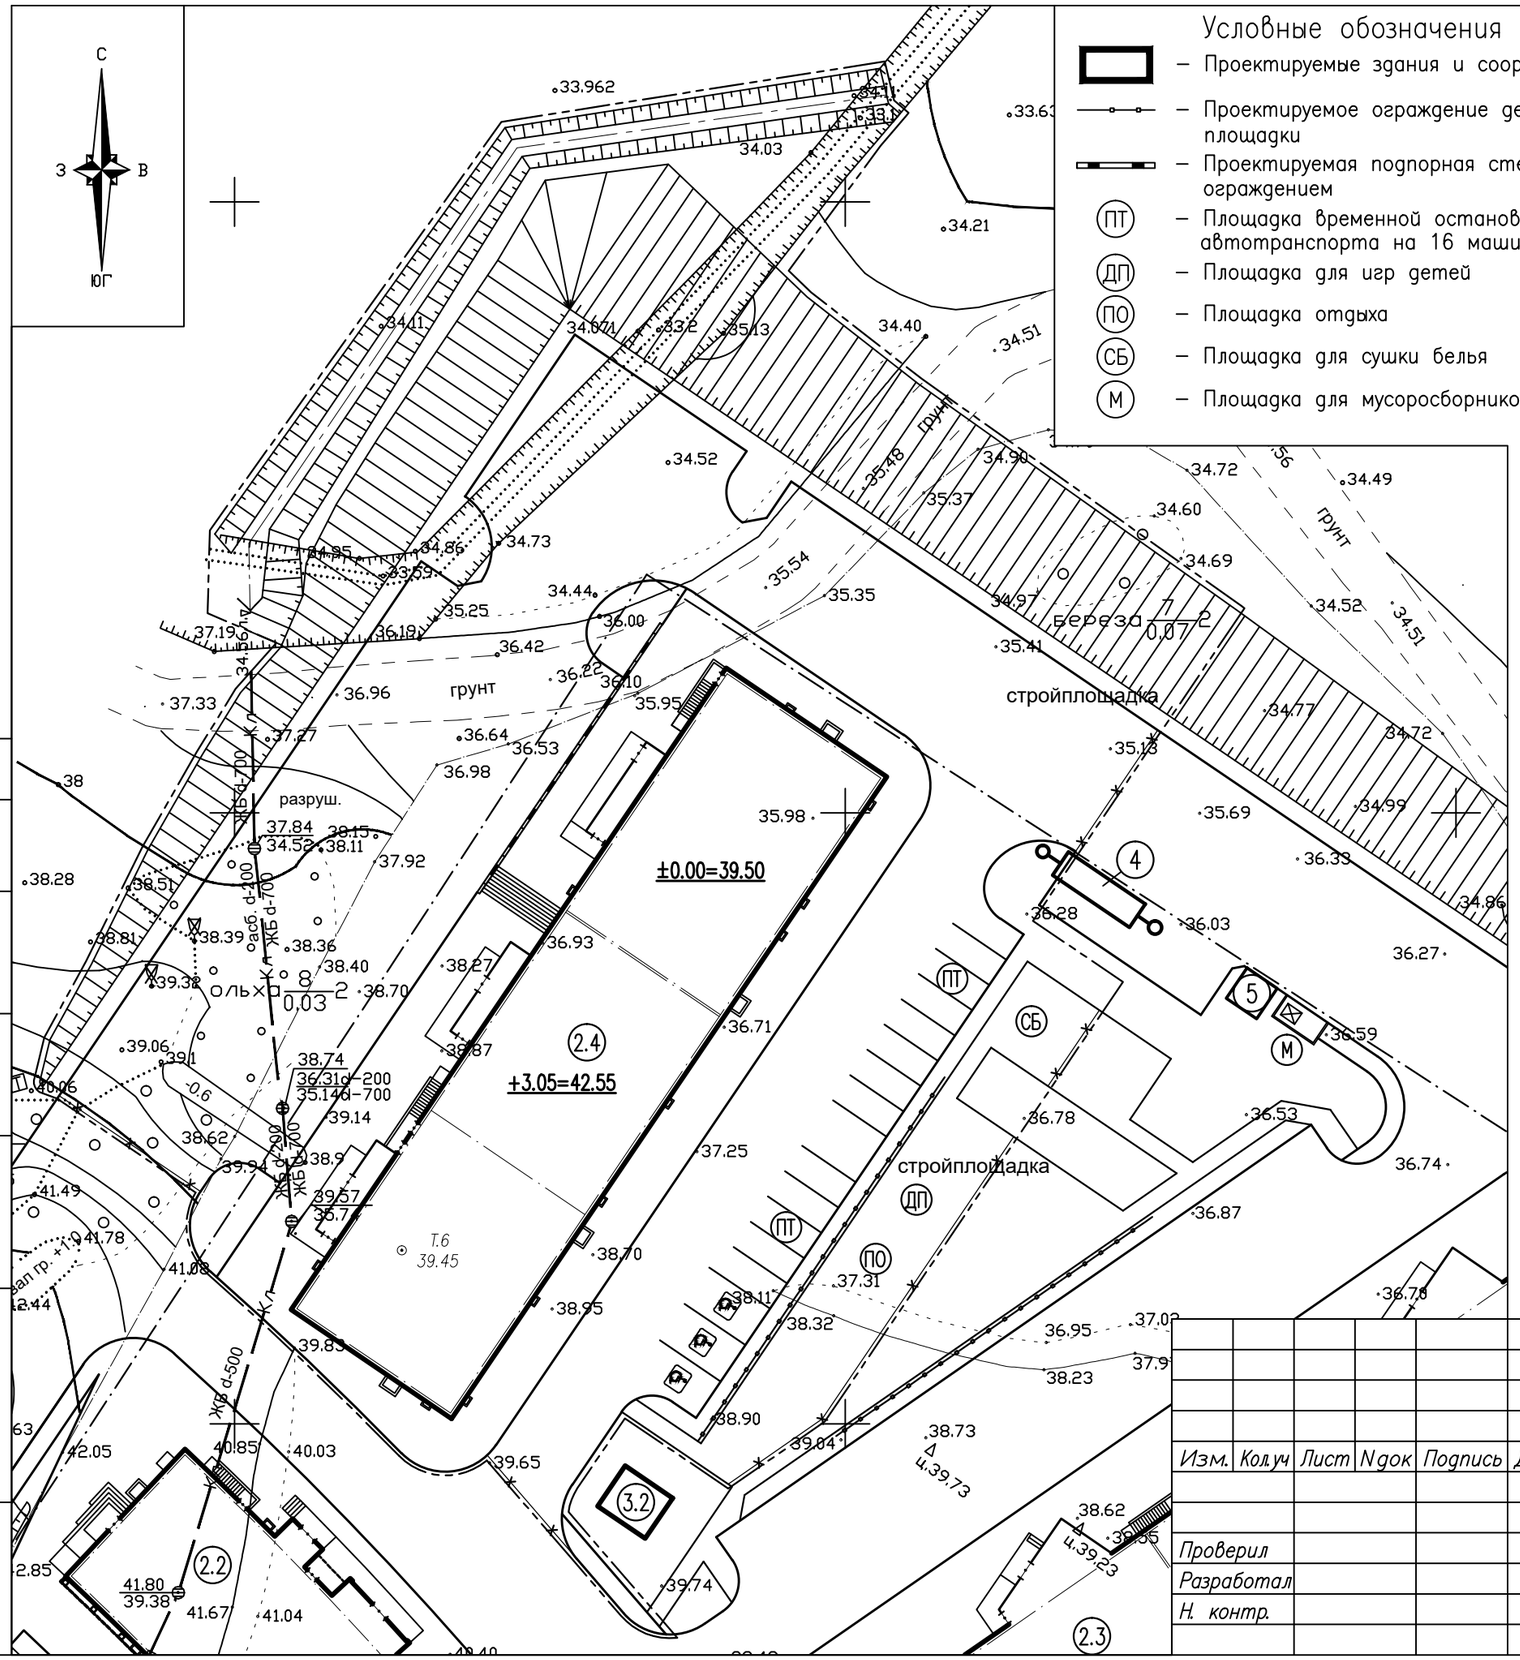

Условные обозначения

- — Проектируемые здания и сооружения
- — Проектируемое ограждение детской площадки
- — Проектируемая подпорная стенка с ограждением
- (ПТ) — Площадка временной остановки автотранспорта на 16 машиномест
- (ДП) — Площадка для игр детей
- (ПО) — Площадка отдыха
- (СБ) — Площадка для сушки белья
- (М) — Площадка для мусоросборников

Баланс территории

NN n/n	Наименование	Количество	
		м²	%
1	Площадь участка застройки (площадь отвода земельного участка)	16180	100.00
2	Площадь благоустраиваемой территории	7042	
	в т.ч. в границах отвода земельного участка	3315	
	в т.ч. вне границ отвода	3727	
3	Площадь застройки в границах отвода	4832.07	29.86
	в т.ч. площадь застройки 4 этапа строительства	1112.07	
4	Площадь проездов и площадок	3690	
	в т.ч. площадь проездов и площадок в границах отвода	1965	12.15
	в т.ч. площадь проездов и площадок вне границ отвода	1725	
5	Площадь озеленения	2239.93	
	в т.ч. озеленение в границах отвода	237.93	1.47
	в т.ч. озеленение вне границ отвода	2002	
6	Благоустроенная территория в границах отвода	9145	56.52
	(смежные этапы строительства)		

Экспликация зданий и сооружений

Номер п/п	Наименование	Примечание
2.2	Многоэтажный жилой дом (2–й этап)	Ранее запроект.
2.3	Многоэтажный жилой дом (3–й этап)	Ранее запроект.
2.4	Многоэтажный жилой дом (4–й этап)	Проект.
3.2	Комплектная трансформаторная подстанция	Ранее запроект.
4	Локальные очистные сооружения дождевого	Ранее запроект.
	и малого стока	
5	Канализационная насосная станция	Ранее запроект.
	бытовых стоков колодезного типа	

СОГЛАСОВАНО

Инв.N подл. | Подпись и дата | Взам. инв.N

Изм.	Кол.уч	Лист	N док	Подпись	Дата
Проверил					
Разработал					
Н. контр.					

Реконструкция здания морской школы, незавершенной строительством, под многоэтажный дом с размещением в нижних этажах объектов торгового, бытового и общественного назначения по ул. Береговой в г. Петрозаводске (KN 10:01:0020101:16)

4 этап строительства 9–11 секции

Стадия	Лист	Листов

Схема планировочной организации земельного участка М 1:500