


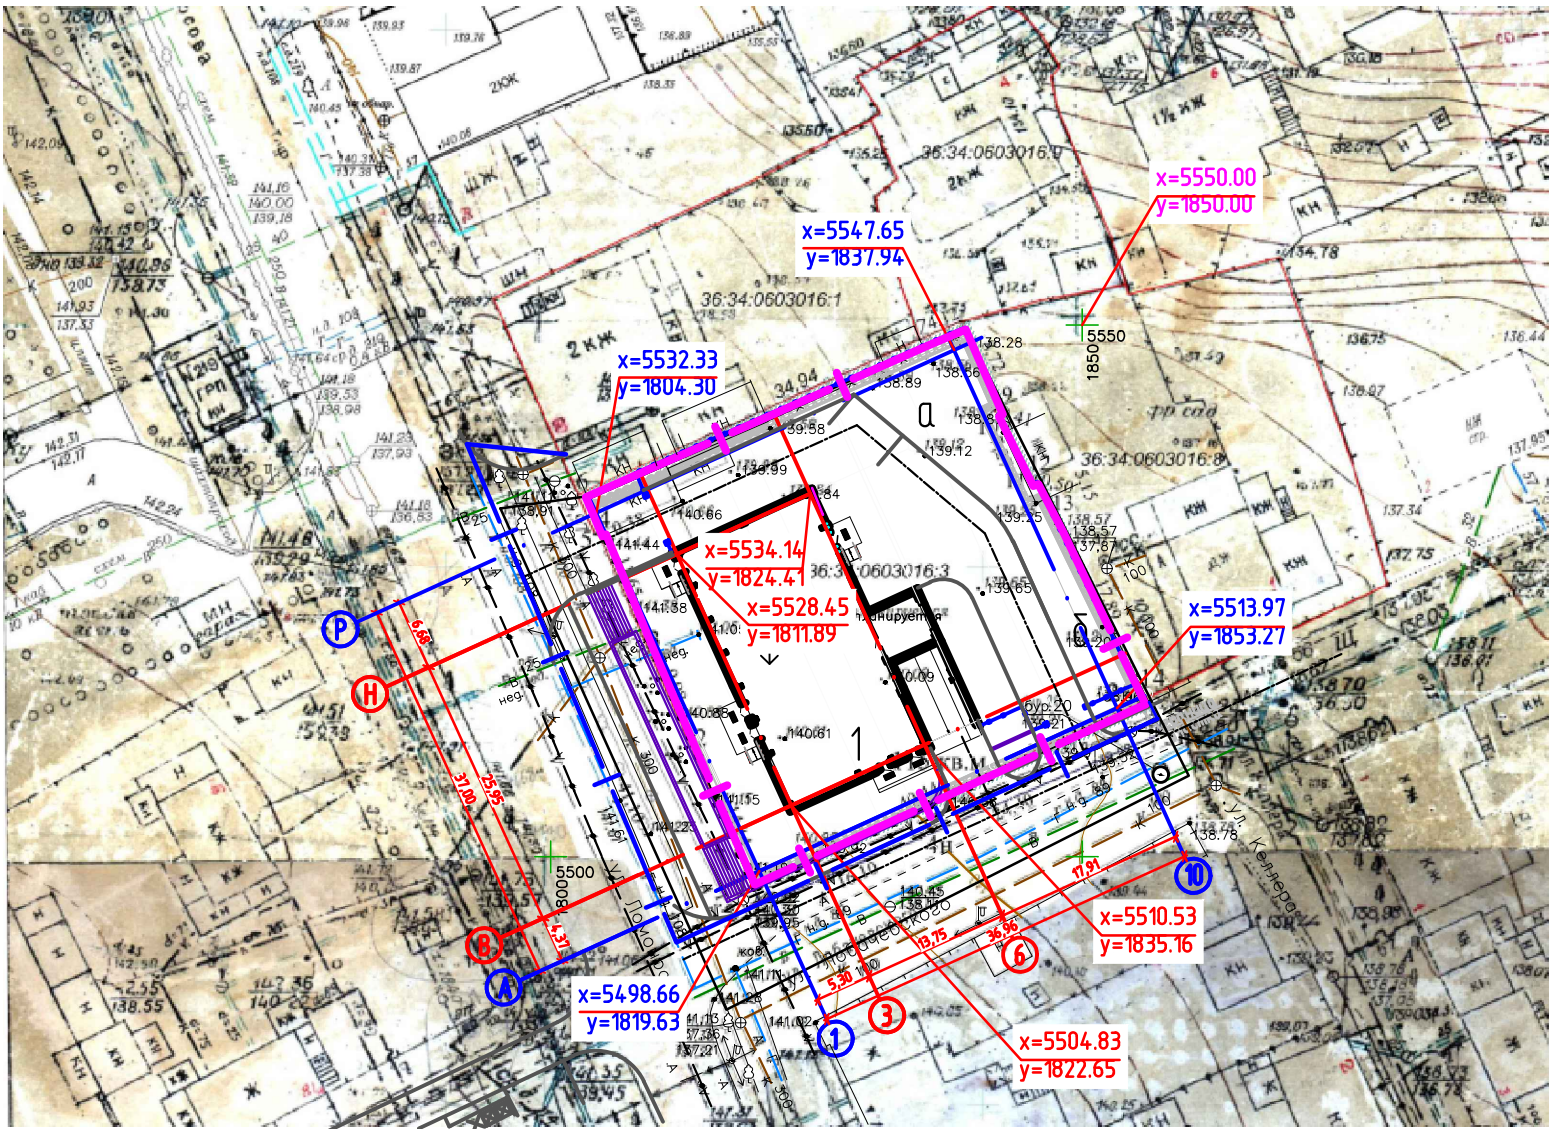

Условные обозначения

- | — Граница отвода земельного участка
- | — Граница Благоустройства части земельного участка
- Подпорная стенка
- x=5504.83
y=1822.65 Координата по оси X (местная система координат)
Координата по оси Y (местная система координат)

Проект разработан на топографической съемке, выполненной ООО "Топографо-геодезические работы" в декабре 2018 г.

1. Система координат - кадастрового округа.
2. Система высот - Балтийская.
3. Все линейные размеры даны в метрах.

						№ 26-04/18			
						Проект благоустройства части земельного участка с кадастровым номером 36:34:0000000:43327			
Изм.	Кол.уч.	Лист	№ док.	Подп.	Дата	Проект благоустройства		Стадия	Лист
								П	2
						Разбивочный план			