




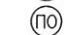

 
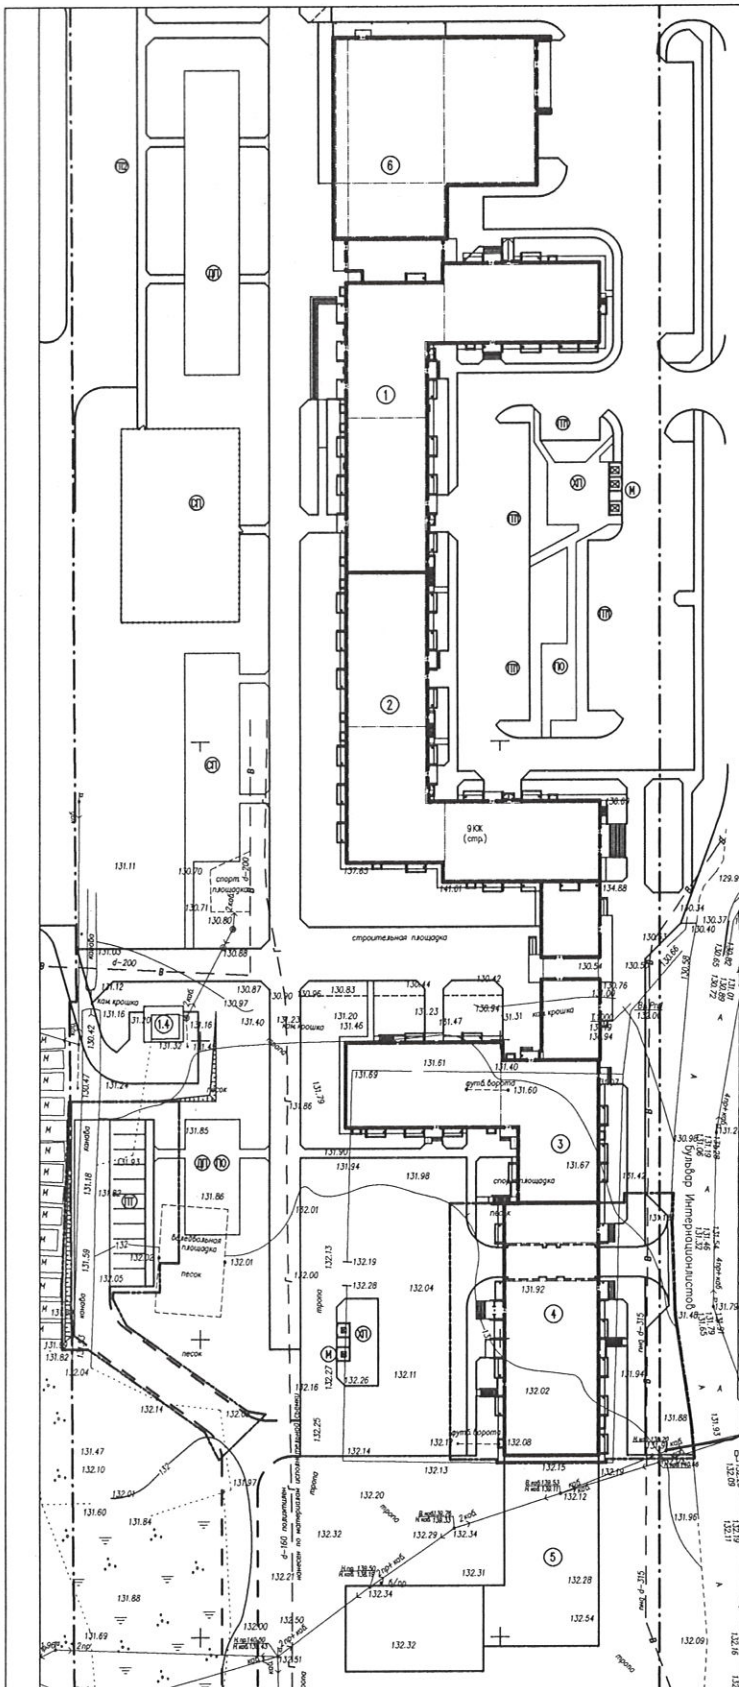


Условные обозначения

-  - Проектируемые здания и сооружения
-  - Граница отвода земельного участка
-  - Проектируемая граница благоустройства
-  - Площадка временной остановки автотранспорта
-  - Площадка для игр детей
-  - Площадка отдыха
-  - Площадка для хозяйственных целей
-  - Площадка для мусоросборников

Экспликация зданий и сооружений

Номер п/п	Наименование
1	1 этап строительства – Многоэтажный жилой дом
2	2 этап строительства – Многоэтажный жилой дом
3	3 этап строительства – Многоэтажный жилой дом
4	4 этап строительства – Многоэтажный жилой дом
5	5 этап строительства – Многоэтажный жилой дом
6	6 этап строительства – Магазин



124-ПЗУ

Реконструкция здания №8 по бульвару Интернационалистов под многоэтажный жилой дом со встроенно-пристроенными помещениями по обслуживанию населения в г.Петрозаводске

Изм. Колуч Лист №ок Подпись Дата

Стадия Лист Листов

П 1

Проверил Кобец  
Разработал Лужиков  
Н. контр. Кобец

Схема планировочной организации земельного участка

ООО "ГРАДПРОЕКТ"