


Условные обозначения

- Проектируемые здания и сооружения
- Существующие здания и сооружения
- Сносимые здания и сооружения
- Граница отвода земельного участка
- Проектируемая граница благоустройства
- Проектируемое ограждение детской площадки
- Площадки временной остановки автотранспорта жильцов на 11 м/мест
- Площадка для игр детей
- Площадка отдыха
- Площадка для сушки белья



Баланс территории

п/п	Наименование	Количество	
		м ²	%
1	Площадь участка застройки (площадь отвода земельного участка)	8838	100.00
2	Площадь благоустраиваемой территории	3247	
	в т.ч. в границах отвода земельного участка	2887	
	в т.ч. вне границ отвода	360	
3	Площадь застройки 3-го этапа строительства	653	7.39
4	Площадь проездов и площадок	2027	
	в т.ч. площадь проездов и площадок в границах отвода	1697	19.20
	в т.ч. площадь проездов и площадок вне границ отвода	330	
5	Площадь озеленения	567	
	в т.ч. озеленение в границах отвода	537	6.08
	в т.ч. озеленение вне границ отвода	30	
6	Прочие территории в границах отвода	5951	67.33

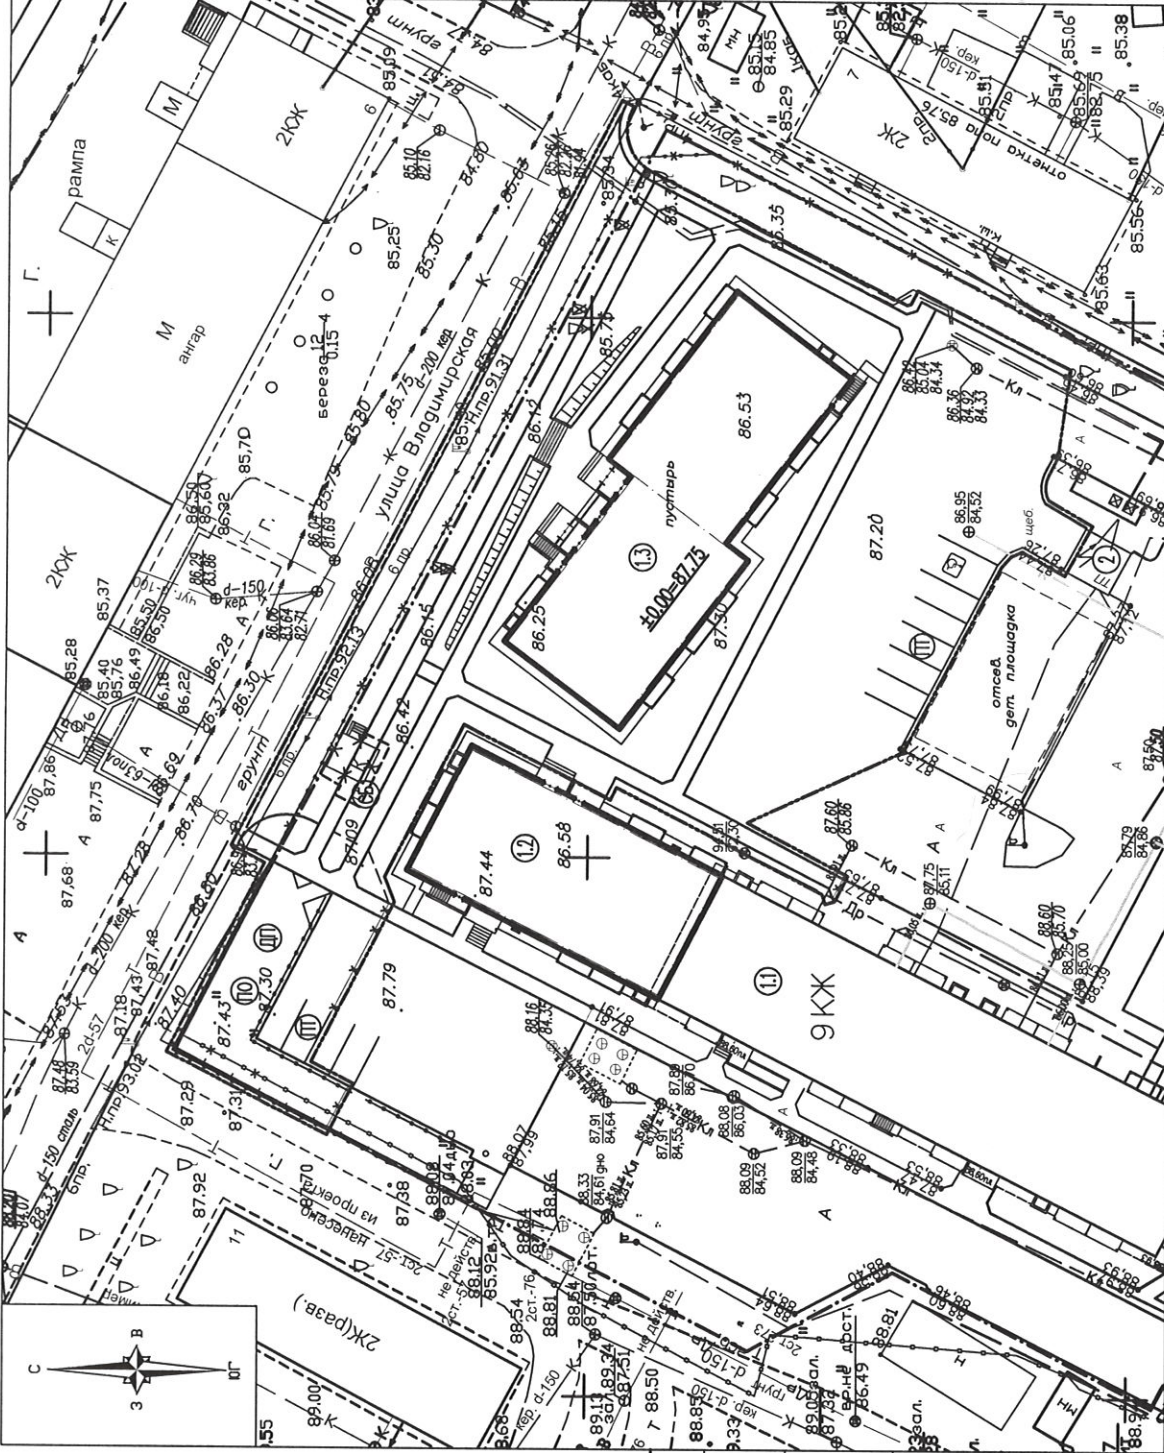

Экспликация зданий и сооружений

Номер п/п	Наименование	Примечание
1	Многоэтажный жилой дом со встроенными помещениями:	
1.1	Существующее здание 1 этап строительства	Сущест.
1.2	2 этап строительства	Ранее запроект.
1.3	Проектируемый 3 этап строительства	Проект.
2	Комплектная трансформаторная подстанция	Сущест.

135.4-ПЗУ

Многоэтажный жилой дом со встроенными объектами торгового, бытового и общественного назначения по ул. Профсоюзной, 10 в г. Петрозаводске

3 этап строительства

Схема планировочной организации земельного участка
М 1:500

Изм.	Колун.	Лист	Марк.	Подпись	Дата
				Иужиков	
				Кобец	
				Н. контр.	

