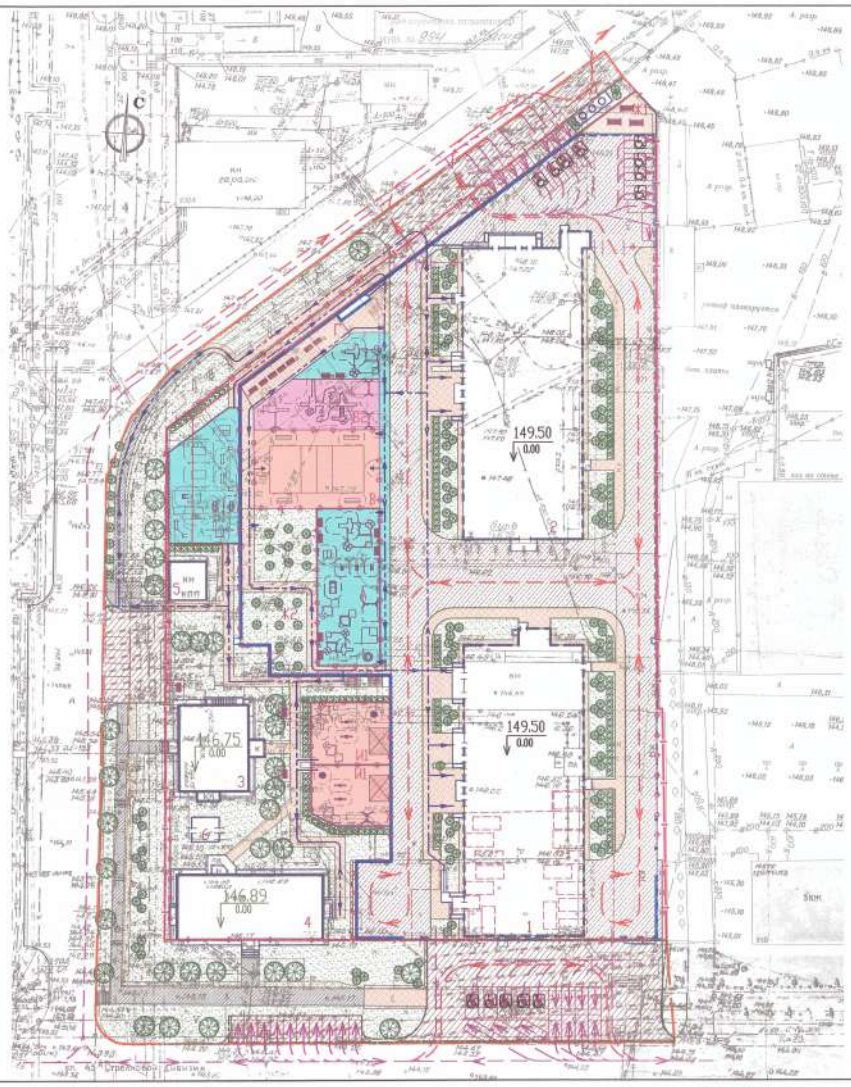

Ведомость жилых и общественных зданий и сооружений

Номер на плане	Наименование и обозначение	Этажность	Количество			Площадь, м²				Строительный объем, м³	
			Зданий	Квартир		Застройки		Общая нормируемая			
				здания	всего	здания	Всего	здания	Всего	Здания	Всего
1	Жилой дом 2 очередь строительство	17	1	240	240	1355.10	1355.10	14324.45	14324.45	62043.57	62043.57
	Домовые группы на 39 мест							320.81	320.81	1439.18	1439.18
	Нежилые помещения общественного назначения							685.14	685.14	3006.64	3006.64
2	Жилой дом 1 очередь строительство	16	1	225	225	1357.60	1357.60	13429.57	13429.57	58236.31	58236.31
	Нежилые помещения общественного назначения	1	1					1049.41	1049.41	4445.74	4445.74
	Автостоянка на 238 машиномест	1	1			9350.00	9350.00	7012.00	7012.00	346933.40 124.80	346933.40 124.80
	Лестницы автостоянки					52.00	52.00				
3	Офисное здание (существующее)	2	1			259.90	259.90	538.90	538.90		
4	Офисное здание (существующее)	3	1			379.40	379.40	1101.90	1101.90		
5	КПП (существующее)	1	1			54.40	54.40				
6	ТП (существующее)	1	1			25.38	25.38				

В графе "строительный объем" в числителе - общий объем здания, а в знаменателе - объем выше 0,000

Условные обозначения:

- отвод участка
- дополнительная граница проектирования
- ограждение территории
- подпорная стенка
- направление движения легкового автотранспорта
- направление движения пожарной техники
- основные направления движения маломобильных групп населения
- одиночная посадка деревьев
- одиночная посадка кустарника
- рядовая посадка кустарника
- газон обыкновенный
- проезды на эксплуатируемой кровле
- асфальтированное покрытие
- тротуар плиточный
- существующий асфальтобетонный тротуар
- площадки с резиновым покрытием
- гостевые парковки под навесом эксплуатируемой кровли

2-36-17

Изм.	Кол. уч.	Лист	N док.	Подпись	Дата	15997-ПЗУ
Разработ.		Калиновская				Комплекс здания жилого и коммерческого назначения по адресу г.Воронеж, ул.45 Стрелковой дивизии, 232
Проверил		Антипова				Схема планировочной организации земельного участка
Н. контр.		Антипова				
ГИП		Калиновская				Схема планировочной организации земельного участка. М1:500

Стадия	Лист	Листов
П	2	

ООО "Воронежпроект-2"

Формат А2

Согласовано

Инв. N подл. | Подп. и дата | Взамен. инв. N

Копирование с полной системы AC-Pro.pcs