ЗАКАЗ №3/2928-17-25.04.2017г

СХЕМА РАСПОЛОЖЕНИЯ ЧАСТЕЙ

ЗАКАЗ №3/7131-17-09.01.2018г
в 6-ти частях
часть 2-я
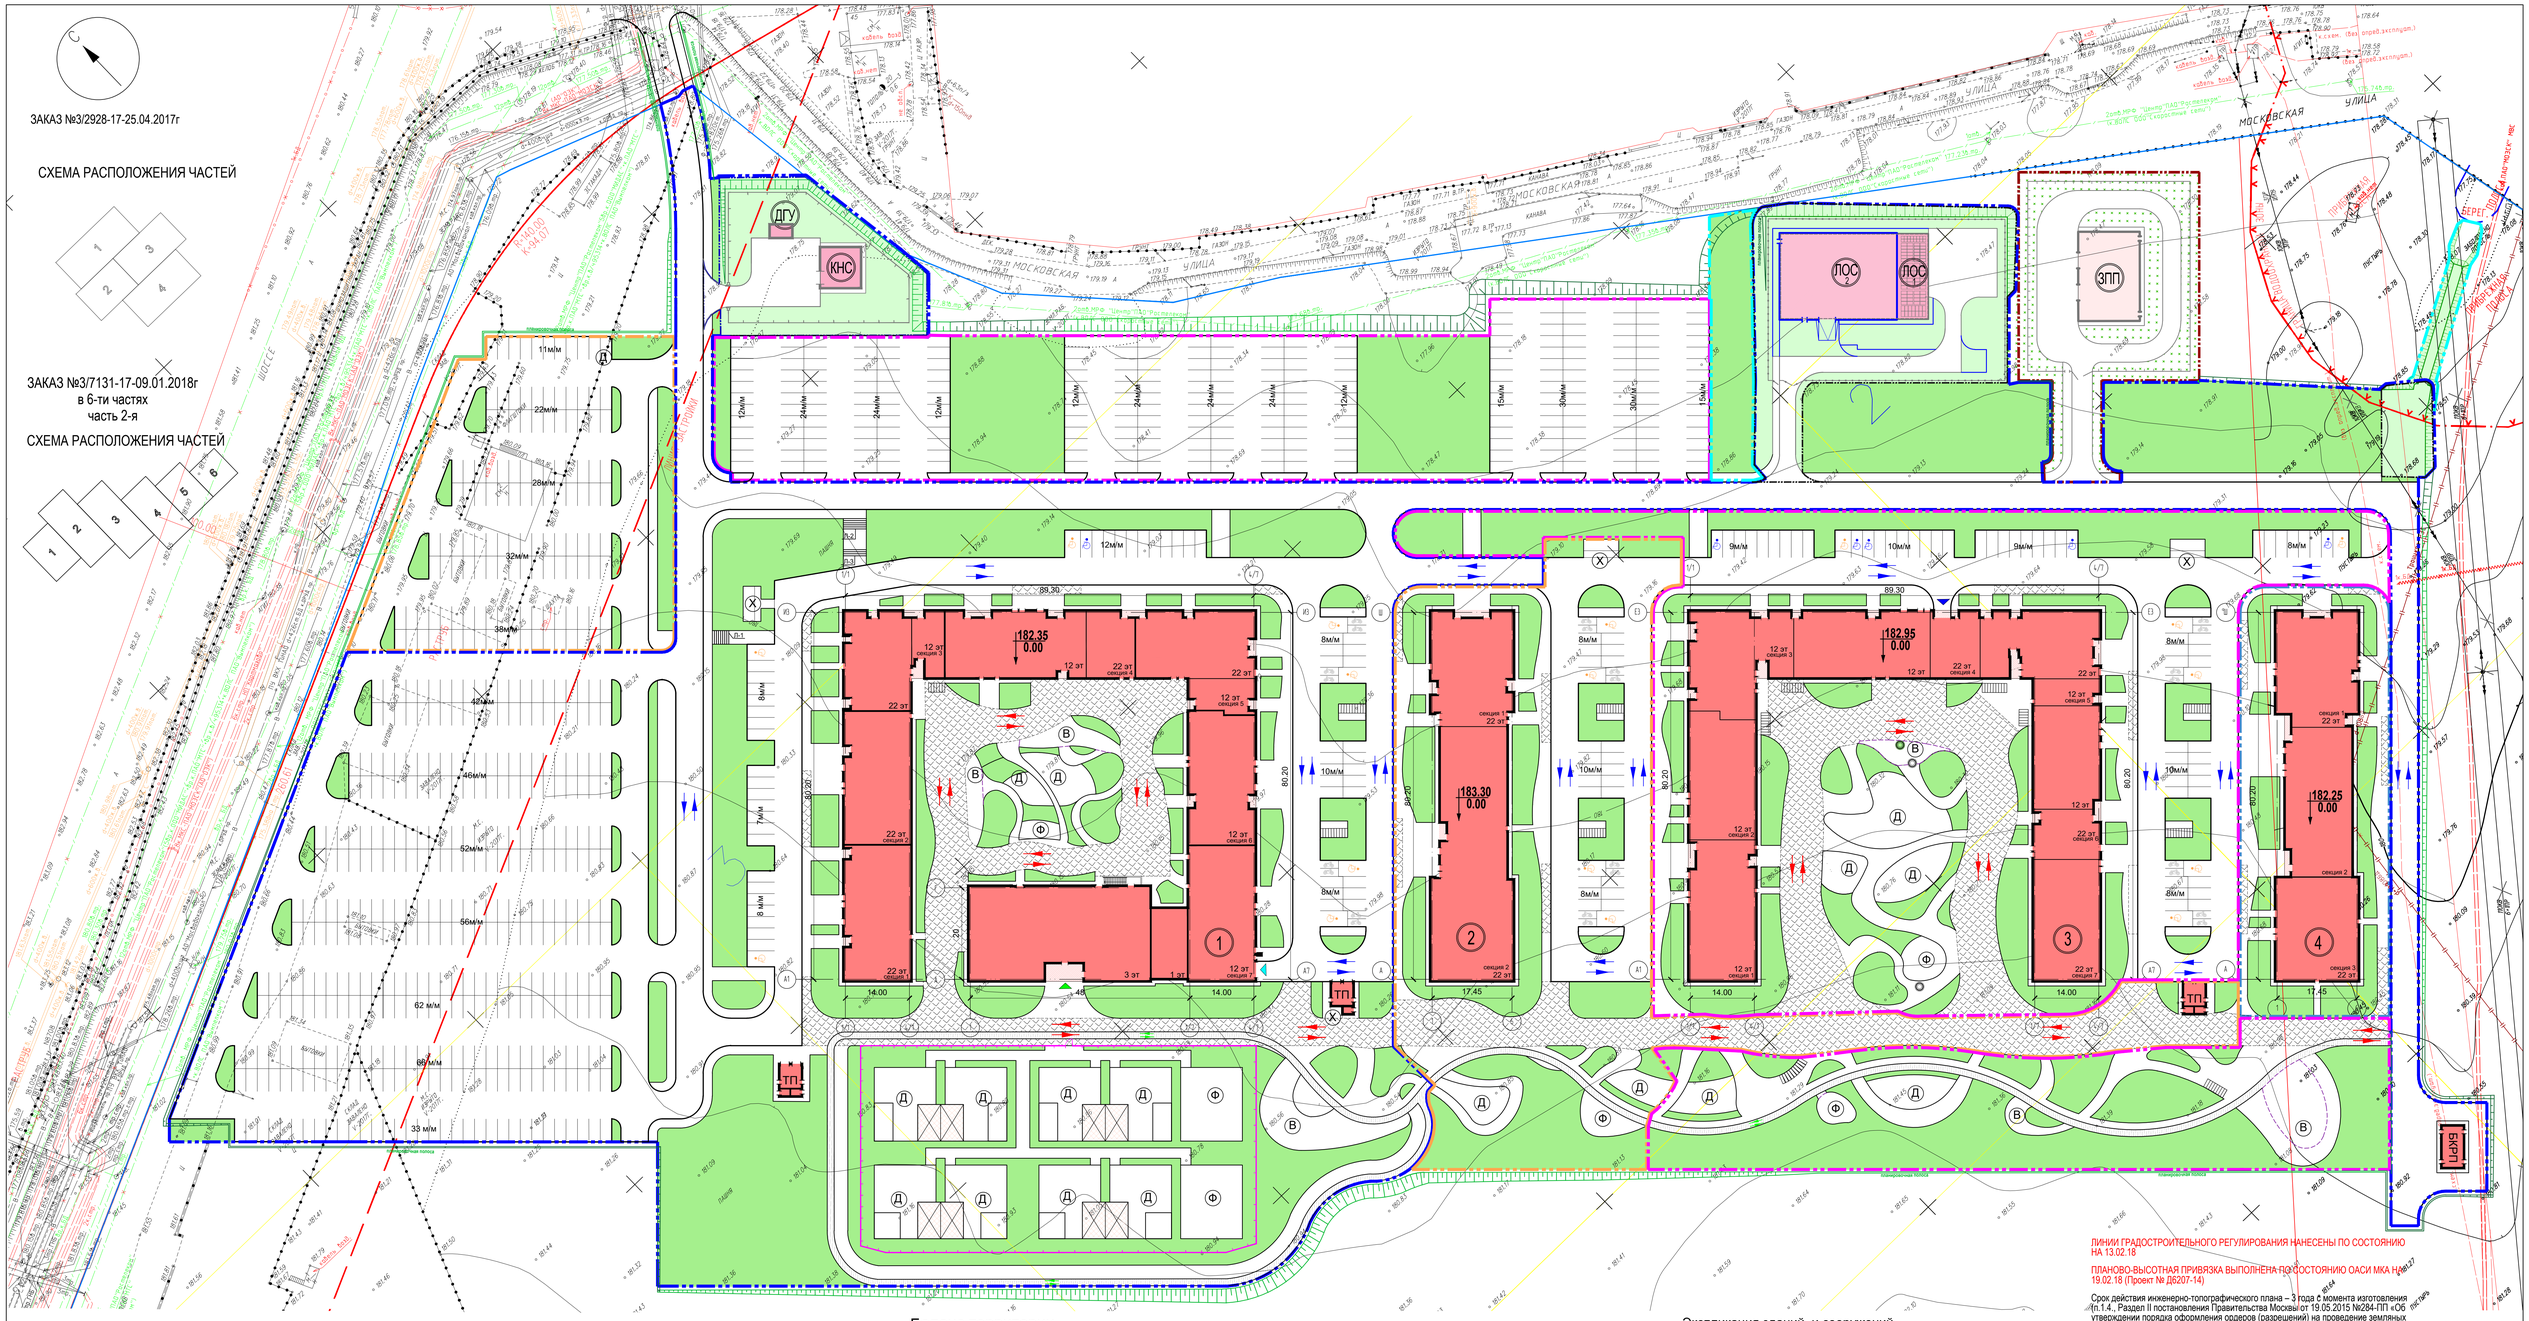
СХЕМА РАСПОЛОЖЕНИЯ ЧАСТЕЙ