
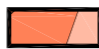







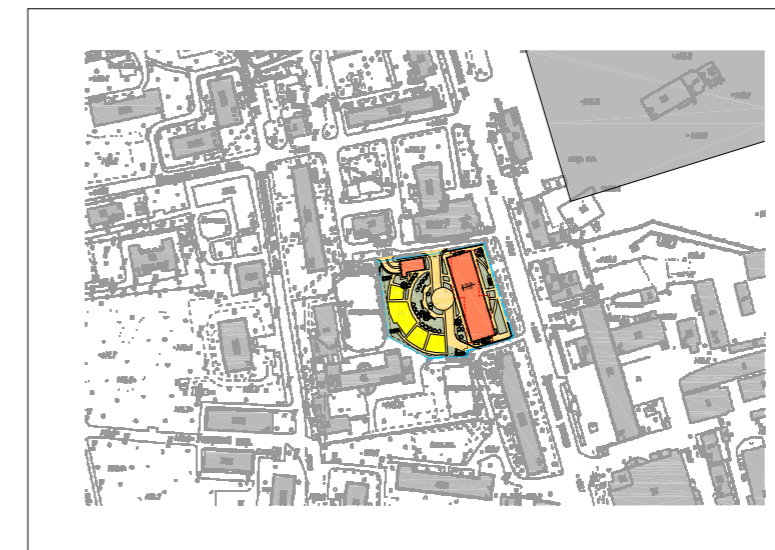
**Условные обозначения**

-  граница территории
-  проектируемое здание
-  существующие здания
-  проектируемые проезды
-  тротуары и отмстки
-  озеленение
-  детские площадки

**Экспликация**

1. Проектируемый жилой дом
2. Школа № 416
3. Ресторан "Сказка Армуду"
4. Ателье
5. Магазин
6. Офисное здание
7. Жилые дома
8. Административные здания
9. Магазин Ашан
10. ТП

<b>ОБЪЕКТ</b> ОБЪЕСТ	Жилой дом с объектами обслуживания Москва, Душинская ул., влад. 16
-------------------------	---



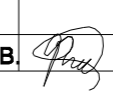
<b>ГЕН. ПРОЕКТИРОВЩИК</b> DISIGN	
ПРОЕКТИРОВАНИЕ «СТРОИТЕЛЬСТВО НЕДВИЖИМОСТЬ»	ООО "ФЛЭТ И Ко"
	119330, г. Москва, Мичуринский проспект, дом 6, корпус 1 тел. (495) 105 - 11-01
АРХИТЕКТУРНО - ПЛАНИРОВОЧНАЯ МАСТЕРСКАЯ	"ФЛЭТ И Ко"

<b>СТАДИЯ</b> STAGE	П
------------------------	---

<b>РАЗДЕЛ</b> LOT	СХЕМА ПЛАНИРОВОЧНОЙ ОРГАНИЗАЦИИ ЗЕМЕЛЬНОГО УЧАСТКА
----------------------	--

ДАТА DATE	РЕДАКЦИЯ INDICE	ФАЙЛ FILE	МОДИФИКАЦИИ MODIFICATIONS

<b>ПРИМЕЧАНИЯ:</b>	0.00 =
--------------------	--------

Изм.	Кол.уч.	Лист	№ док.	Подп.	Дата	Заказчик: ЗАО "Желдорипотека"      ГП			
Рук. маст.	Дунаев В.Н.					Жилой дом с объектами обслуживания Москва, Душинская ул., влад. 16			
Гл.арх.объекта	Дунаев В.Н.								
Разраб.	Филинов А.В. 					Общеплощадочные работы	СТАДИЯ П	ЛИСТ 1	ЛИСТОВ
Ситуационный план М 1:2000						ООО "ФЛЭТ И Ко"			

СОГЛАСОВАНО

Инф. N подл.    Подпись и дата    Взам. инв. N