


Экспликация зданий и сооружений

Номер на плане	Наименование	Примечание
1	Административно-офисное здание АО «МКБ «Искра» (Корпус №1)	2 этап строительства
2	Апартаменты (Корпус №2)	1 этап строительства
3	Офисно-деловой центр с апартаментами (Корпус №3)	3 этап строительства
4	Гостиница	существующая
5	Административное здание	существующее
6	Жилой дом	существующий

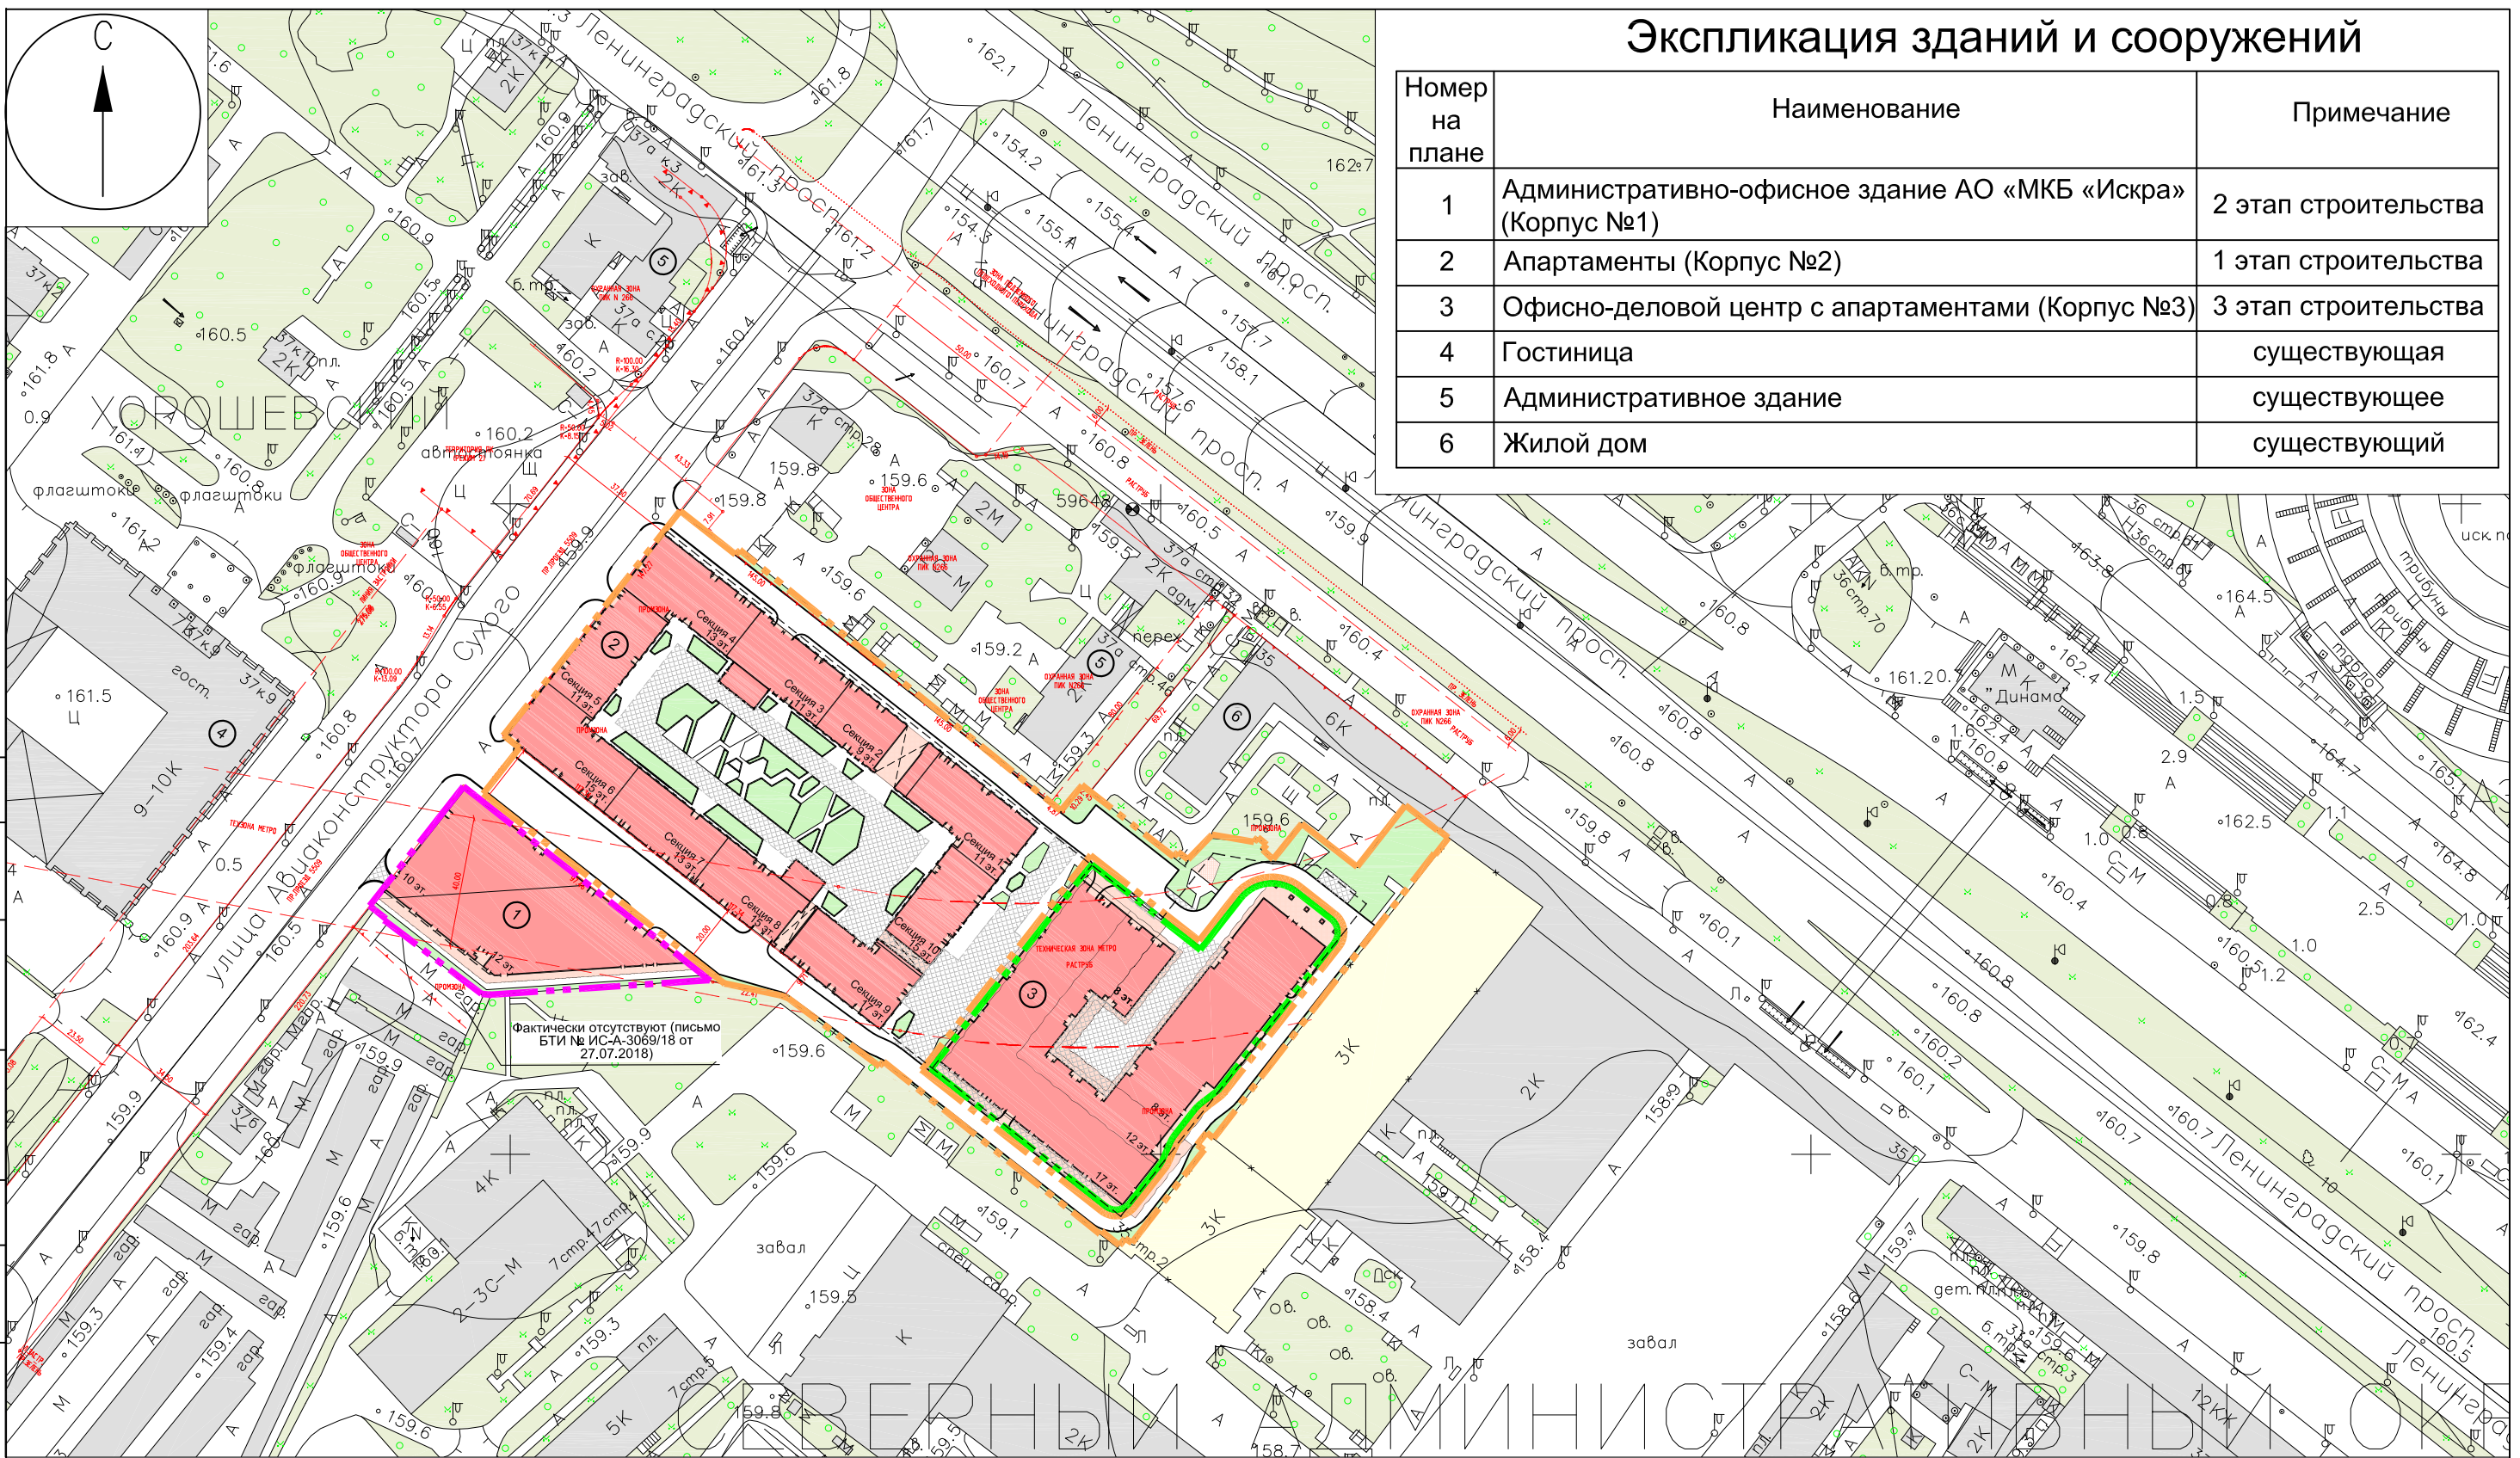

Условные обозначения

- - - - - - граница благоустройства Этапа 1
- - - - - - граница благоустройства Этапа 2
- - - - - - граница благоустройства Этапа 3
- - - - - - подземная часть здания
- - проектируемое здание
- - нависающая часть проектируемого здания
- - существующие здания и сооружения
- - троуар с возможностью проезда
- - проектируемый газон
- - сносимые здания (письмо заказчика ООО "Искра-Парк" №145-02-П-15/124 от 07.10.2015)

Условные обозначения линий градостроительного регулирования

- границы территорий улично-дорожной сети
- границы водных поверхностей
- границы линий регулирования застройки, технических зон и окончательно неутвержденные
- границы водоохраных зон
- границы территорий промышленных зон
- границы территорий памятников истории и культуры
- границы прибрежных полос
- границы режимов градостроительной деятельности на территориях природного комплекса
- границы историко-культурных заповедных территорий
- границы памятников природы
- границы озелененных территорий
- границы береговых полос
- границы территорий природного комплекса
- границы полосы отвода железных дорог
- границы охранных зон памятников истории и культуры
- границы особо охраняемых природных территорий
- границы зон санитарной охраны
- границы коммунальных зон
- границы охранной зоны ансамбля Московского Кремля
- границы зон охраняемого ландшафта
- границы санитарно-защитных зон
- границы жестких зон санитарной охраны

Согласовано

Согласовано

Взам. инв. №

Подп. и дата

Инв. №подл.

Заказчик ООО "ИСКРА-ПАРК" 13/112-П-ПЗУ

Многофункциональный комплекс с подземной автостоянкой по адресу: г.Москва, Ленинградский проспект, вл.35 (Этапы 1,2,3)

Изм.	Кол.уч.	Лист	№док	Подпись	Дата	Схема планировочной организации земельного участка	Стадия	Лист	Листов
ГАП		Михеева А.					Ситуационный план М1:2000	П	1
ГИП		Цуканов И.							
ГИП ГП		Борисов И.							
РГИ ГП		Малева И.							
Инженер		Монтянова К.			07.2018				