

УПРАВЛЕНИЕ

АРХИТЕКТУРНОЕ ПРОЕКТИРОВАНИЕ

КАЧЕСТВОМ

КОНСТРУКТИВНЫЕ РЕШЕНИЯ

СТРОИТЕЛЬСТВА

Свидетельство саморегулируемой
организации: СРО НП «Профессиональное
сообщество проектировщиков»
От 10 ноября 2016 года.
№156.4-2016-5904275390-П-038

**«Гостиница с подземной автостоянкой»
по адресу: Москва, ЮЗАО, район Теплый Стан,
Профсоюзная ул., вл.128.**

ПРОЕКТНАЯ ДОКУМЕНТАЦИЯ. КОРРЕКТИРОВКА

**Раздел 2.
Схема планировочной организации
земельного участка. Корректировка**

01-12/16-ПРОФ-П-ПЗУ

Том 2

Изм.	№ _{док.}	Подп.	Дата

Москва 2017

УПРАВЛЕНИЕ

АРХИТЕКТУРНОЕ ПРОЕКТИРОВАНИЕ

КАЧЕСТВОМ

КОНСТРУКТИВНЫЕ РЕШЕНИЯ

СТРОИТЕЛЬСТВА

Свидетельство саморегулируемой
организации: СРО НП «Профессиональное
сообщество проектировщиков»
От 10 ноября 2016 года.
№156.4-2016-5904275390-П-038

**«Гостиница с подземной автостоянкой»
по адресу: Москва, ЮЗАО, район Теплый Стан,
Профсоюзная ул., вл.128.**

ПРОЕКТНАЯ ДОКУМЕНТАЦИЯ. КОРРЕКТИРОВКА

**Раздел 2.
Схема планировочной организации
земельного участка. Корректировка**

01-12/16-ПРОФ-П-ПЗУ

Том 2

Генеральный директор
ООО «УКС»
Карпов С.Г.



ГАП  Гневко Е.А.

ГИП  Горланова М.В.

№ 01-12/16-ПРОФ от «1» декабря 2016 г.

Состав проектной документации

№	Обозначение тома	Раздел/подраздел	Наименование тома/ раздела/ книги	Разработчик	Прим.
1	2	3	4	5	6
1	01-12/16-ПРОФ-П-ПЗ	Раздел 1.	Пояснительная записка	ООО "УКС"	Корр.
2	01-12/16-ПРОФ-П-ПЗУ	Раздел 2.	Схема планировочной организации земельного участка	ООО "УКС"	Корр.
3	01-12/16-ПРОФ-П-АР	Раздел 3.	Архитектурные решения	ООО "УКС"	Корр.
4	01-12/16-ПРОФ-П-КР	Раздел 4.	Конструктивные и объемно-планировочные решения	ООО "УКС"	Корр.
5		Раздел 5.	Сведения об инженерном оборудовании, о сетях инженерно-технического обеспечения, перечень инженерно-технических мероприятий, содержание технологических решений		
5.1		Подраздел 5.1.	Система электроснабжения		
5.1.1	01-12/16-ПРОФ-П-ЭОМ	Книга 1	Электроснабжение и электроосвещение	ООО "УКС"	Корр.
5.1.2	01-12/16-ПРОФ-П-ТП	Книга 2	Трансформаторная подстанция	ООО "УКС"	Новый
5.1.3	01-12/16-ПРОФ-П-НЭ	Книга 3	Наружные сети электроснабжения и электроосвещения		Не треб.
5.2		Подраздел 5.2.	Система водоснабжения		
5.2.1	01-12/16-ПРОФ-П-В	Книга 1.	Внутренняя система водоснабжения	ООО "УКС"	Корр.
5.2.2	01-12/16-ПРОФ-П-В2	Книга 2.	Установка пожаротушения. Спринклерная установка пожаротушения. Внутренний противопожарный водопровод. Насосная станция пожаротушения	ООО "УКС"	Корр.
5.2.3	01-12/16-ПРОФ-П-НВ	Книга 3.	Наружные сети водоснабжения.	ООО "УКС"	Корр.
5.3		Подраздел 5.3.	Система водоотведения		
5.3.1	01-12/16-ПРОФ-П-К	Книга 1.	Внутренняя система водоотведения	ООО "УКС"	Корр.
5.3.2	01-12/16-ПРОФ-П-НК	Книга 2.	Наружные сети водоотведения	ООО "УКС"	Корр.

Согласовано

Взам. Инв. №

Подп. и дата

Инв. № подл.

01-12/16-ПРОФ-П-ПЗ-СП

Изм.	Кол.уч	Лист	№док	Подп.	Дата
Разработал	Зброжик				
ГАП	Гневко				
ГИП	Горланова				
Гл. конст.	Углов				
Н.контр.	Продан				

Состав проектной документации

Стадия	Лист	Листов
П	1	3

Согласовано			
Взам. Инв. №			
Подп. и дата			
Инв. № подл.			

5.3.3	01-12/16-ПРОФ-П-НК2	Книга 3.	Наружные сети ливневой канализации	ООО "УКС"	Корр.
5.4		Подраздел 5.4.	Отопление, вентиляция и кондиционирование воздуха, тепловые сети.		
5.4.1	01-12/16-ПРОФ-П-ОВ1	Книга 1.	Отопление, вентиляция и противодымная защита	ООО "УКС"	Корр.
5.4.2	01-12/16-ПРОФ-П-ОВ2	Книга 2.	Индивидуальный тепловой пункт	ООО "УКС"	Корр.
5.4.3	2/14-2639-ИОС.ТС	Книга 3.	Наружные сети теплоснабжения	ОАО "ЦНИИЭП жилища"	Без корр.
5.5		Подраздел 5.5.	Сети связи.		
5.5.1	01-12/16-ПРОФ-П-СС1	Книга 1	Телефонизация, телевидение, радиофикация, двусторонняя связь МГН	ООО "УКС"	Корр.
5.5.2	01-12/16-ПРОФ-П-СС2	Книга 2.	Система охраны входов	ООО "УКС"	Корр.
5.5.3	01-12/16-ПРОФ-П-СС3	Книга 3.	Автоматическая установка пожарной сигнализации и система оповещения и управления эвакуацией при пожарах	ООО "УКС"	Корр.
5.5.4	01-12/16-ПРОФ-П-СС4	Книга 4.	Автоматизация и диспетчеризация инженерных систем здания	ООО "УКС"	Корр.
5.5.5	2/14-2639-ИОС.СС	Книга 5.	Наружные сети связи	ОАО "ЦНИИЭП жилища"	Без корр.
5.6		Подраздел 5.6.	Система газоснабжения		Не треб.
5.7	01-12/16-ПРОФ-П-ТХ	Подраздел 5.7.	Технологические решения		ООО "УКС"
6	01-12/16-ПРОФ-П-ПОС	Раздел 6.	Проект организации строительства		ООО "УКС"
7	083-02/2011 ППР	Раздел 7.	Проект организации работ по сносу или демонтажу объектов капитального строительства		ОАО "ЦНИИЭП жилища"
8	14-2639-ООС	Раздел 8.	Перечень мероприятий по охране окружающей среды		ОАО "ЦНИИЭП жилища"
9	01-12/16-ПРОФ-П-МПБ	Раздел 9.	Мероприятия по обеспечению пожарной безопасности		ООО "УКС"
10	01-12/16-ПРОФ-П-МГН	Раздел 10.	Мероприятия по обеспечению доступа инвалидов		ООО "УКС"
10.1	2/14-2639-ТБЭ	Раздел 10(1).	Требования к обеспечению безопасной эксплуатации объектов капитального строительства		ОАО "ЦНИИЭП жилища"
11		Раздел 11.	Смета на строительство объектов капитального строительства		Не треб.
01-12/16-ПРОФ-П-ПЗ-СП					
Изм.	Колуч	Лист	№док	Подп.	Дата
					Лист
					2

11.1	2/14-2639-ЭЭ	Раздел 11(1).	Мероприятия по обеспечению соблюдения требований энергетической эффективности и требований оснащённости зданий, строений и сооружений приборами учёта используемых энергетических ресурсов	ОАО "ЦНИИЭП жилища"	Без корр.
11.2		Раздел 11(2).	Сведения о нормативной периодичности выполнения работ по капитальному ремонту многоквартирного дома, необходимых для обеспечения безопасной эксплуатации такого дома, об объеме и о составе указанных работ		Не треб.
12		Раздел 12.	Иная документация в случаях, предусмотренных федеральными законами		Не треб.
12.1		Раздел 12(1)	Перечень мероприятий по гражданской обороне, мероприятий по предупреждению чрезвычайных ситуаций природного и техногенного характера для объектов использования атомной энергии (в том числе ядерных установок, пунктов хранения ядерных материалов и радиоактивных веществ, пунктов хранения радиоактивных отходов), опасных производственных объектов, определяемых таковыми в соответствии с законодательством Российской Федерации, особо опасных, технически сложных, уникальных объектов, объектов обороны и безопасности, мероприятий по противодействию терроризму		Не треб.

Согласовано

Взам. Инв. №

Подп. и дата

Инв. № подл.

Изм.	Кол.уч	Лист	Недок	Подп.	Дата

01-12/16-ПРОФ-П-ПЗ-СП

Технические решения, принятые в проектной документации, соответствуют требованиям технических регламентов, в том числе экологических, санитарно-гигиенических, противопожарных и других норм, действующих на территории Российской Федерации, а также результатам инженерных изысканий и обеспечивают безопасную для жизни и здоровья людей эксплуатацию объекта при соблюдении предусмотренных проектной документацией мероприятий.

Главный инженер проекта



Горланова М.В.

Согласованно		

Инв. № подл.

Подп. и дата

Взам. Инв. №

Пояснительная записка

1. Введение.

**В проектную документацию по делу № МГЭ/3306-2/4 от 22.07.2015г.
(положительное заключение рег. № 77-1-4-0473-15)**

внесены изменения:




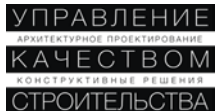

1. Переработаны входные группы, незначительное изменение площади застройки. Контур наземной части здания, габариты и местоположение контура подземного пространства не изменились.

В соответствии с изменением объёмно-планировочных решений незначительно откорректированы подходы к зданию;

2. Откорректирован план организации рельефа под изменённые проектные решения (ноль здания и основные решения вертикальной планировки не изменились).

3. Незначительно откорректирован въезд в подземную автостоянку.

4. Остальные принципиальные схемы и проектные решения относительно утверждённой документации не изменились.

Взамен инв. №											
Подпись и дата											
Инв. № подл.											
	Изм.	Колуч.	Лист	№ док.	Подп.	Дата	01-12/16-ПРОФ-П-ПЗУ-ПЗ				
	ГАП	Гневко					Пояснительная записка	стадия	лист	листов	
	ГИП	Горланова						П	1		
	Разработал	Стамо									
	Н.контр.	Берсенева									

3. Генеральный план.

Раздел разработан на основании ГПЗУ №RU77-205000-004149.

Поскольку площадь застройки практически равна площади участка и надземная часть посажена по границе существующего тротуара, в уровне первого этажа предусмотрено заглубление в осях 1-12 перед основными входами в здание. Это позволяет использовать освободившееся пространство для прохода посетителей в вестибюли и не препятствует движению пешеходов по тротуару. Корректировка входных групп сохраняет изначальное решение.

Противопожарные мероприятия обеспечиваются в соответствии с требованиями СП 4.13130.2013. Корректировка проекта не затронула изначальные противопожарные решения.

Решения генерального плана, благоустройства, и организации рельефа обеспечивают полноценную жизнедеятельность маломобильных граждан с учетом СНиП 35-01-2001 и не затронуты корректировкой.

Расчет машиномест, в том числе и для ММГН не изменился.

4. Организация рельефа.

Вертикальная планировка выполнена под изменённые решения генерального плана. Принципиальная схема отвода поверхностных стоков, отметка пола здания и увязка проектных отметок с существующим рельефом не изменились.

5. Благоустройство и озеленение.

Корректировка проекта предусматривает:

- Незначительное изменение площади покрытий :
 - проездов из асфальтобетона – уменьшение площади в границах участка на 1,5м²;
 - тротуаров с возможностью проезда спецтехники, а также грузового транспорта из плитки под колёсную нагрузку – уменьшение площади в границах участка на 17,4м².

Изм.	Кол.уч.	Лист	№док.	Подл.	Дата	01-12/16-ПРОФ-П-ПЗУ-ПЗ	Лист
Изм. № подл.							Взамен инв. №
Подпись и дата							



УСЛОВНЫЕ ОБОЗНАЧЕНИЯ

- Граница участка по ГПЗУ 0,12 га в литерях 1-2-3-4-5-6-7
- Граница работ по благоустройству 0,0377 га в литерях А-Б-В-Г-1-7-6-5-4
- Линии градостроительного регулирования
- Охранная зона ЛЭП
- Проектируемое здание
- Граница подземной части здания
- Граница нависающей части здания
- Проектируемые проезды из асфальтобетона
- Проектируемые тротуары из плитки
- Въезд-выезд в автостоянку
- Существующие здания и сооружения
- Сносимые здания и сооружения
- Автодороги и площадки
- Озеленение

ЭКСПЛИКАЦИЯ

- ① Проектируемая гостиница
- ② Главный вход в гостиницу
- ③ Вход в гостиницу
- ④ Въезд-выезд в автостоянку

Технико-экономические показатели земельного участка.

№№ п.п.	Наименование	ед. изм.	в границах участка
1	Площадь участка	га	0.12
2	Площадь застройки	кв.м	939.9
3	Площадь покрытия проездов, тротуаров, всего:	кв.м	260.1
4	- покрытие из асфальтобетона	кв.м	84.5
5	- покрытие из бетонной плитки	кв.м	175.6
6	Общая площадь здания	кв.м	18 720
7	Строительный объем здания	куб.м	70 276,5
8	- наземная часть	куб.м	63 551
9	- подземная часть	куб.м	6 725,5
10	Количество номеров	шт.	272
11	Количество машиномест в подземной автостоянке, всего:	шт.	36
12	Для м/м групп населения	шт.	3



ЛИНИИ ГРАДОСТРОИТЕЛЬНОГО РЕГУЛИРОВАНИЯ НАНЕСЕНЫ ПО СОСТОЯНИЮ НА 04.09.14

Срок действия инженерно-топографического плана составляет 3 календарных года с момента выпуска. (п.2.1.25 приложения к постановлению Правительства города Москвы от 07.12.2004 года № 857ПП)

По вопросам несоответствия планового положения подземных коммуникаций обращаться по тел. (495) 614-54-39

Без печати ГУП "Мосгоргеотрест" недействителен Использование другими организациями не допускается	ИНЖЕНЕРНО-ТОПОГРАФИЧЕСКИЙ ПЛАН	МОСКМАРХИТЕКТУРА © ГУП "Мосгоргеотрест"
Полевые работы: Орланова О. А. Камерал. работы: Орланова О. А. Поззем. работы: Самойлова Н. О. Коррект. работы: Самойлова С. В. Коррект. работы: Орланова Л. А. ЛПР (Кр. лист): Орланова М. Ю. Дубликат: Петрунина М. Д. Дата выпуска: 15.09.2014	Заказ № 3/3632-14 Заказчик: ООО "ОСЗ" Наименование объекта: Адрес объекта: г.Москва, ЮЗАО, Профсоюзная улица, вл.128 Номенклатура: В-V-01-04, В-V-02-01	от 21.08.2014 Лист 1 Листов 1 Масштаб 1:500

ЛИНИИ ГРАДОСТРОИТЕЛЬНОГО РЕГУЛИРОВАНИЯ НАНЕСЕНЫ ПО СОСТОЯНИЮ НА 11.04.14

Срок действия инженерно-топографического плана составляет 3 календарных года с момента выпуска. (п.2.1.25 приложения к постановлению Правительства города Москвы от 07.12.2004 года № 857ПП)

По вопросам несоответствия планового положения подземных коммуникаций обращаться по тел. (495) 614-54-39

Без печати ГУП "Мосгоргеотрест" недействителен Использование другими организациями не допускается	ИНЖЕНЕРНО-ТОПОГРАФИЧЕСКИЙ ПЛАН	МОСКМАРХИТЕКТУРА © ГУП "Мосгоргеотрест"
Полевые работы: Орланова О. А. Камерал. работы: Орланова О. А. Поззем. работы: Самойлова Н. О. Коррект. работы: Самойлова С. В. Коррект. работы: Орланова Л. А. ЛПР (Кр. лист): Орланова М. Ю. Дубликат: Петрунина М. Д. Дата выпуска: 15.09.2014	Заказ № 3/1878-14 Заказчик: ООО "ОСЗ" Наименование объекта: Адрес объекта: г.Москва, ЮЗАО, Профсоюзная улица, вл.128 Номенклатура: В-V-01-04, В-V-02-01	от 08.04.2014 Лист 1 Листов 1 Масштаб 1:500

Условные обозначения линий градостроительного регулирования

- границы территорий улично-дорожной сети
- границы водных поверхностей
- границы линий регулирования застройки, технические зоны и окантально неутвержденные
- границы территорий промышленных зон
- границы территорий памятников истории и культуры
- границы режимов градостроительной деятельности на территориях природного комплекса
- границы историко-культурных заповедных территорий
- границы памятников природы
- границы жестких зон санитарной охраны
- границы озелененных территорий
- границы береговых полос
- границы территорий природного комплекса и окантально неутвержденные
- границы полосы отвода железных дорог
- границы охранных зон памятников и культуры
- границы особо охраняемых природных территорий
- границы зон санитарной охраны
- границы коммунальных зон
- границы охранный зоны ансамбля М.Кремля
- границы зон охраняемого ландшафта
- границы санитарно-защитных зон

Условные обозначения подземных инженерных коммуникаций

- водопровод (водовод)
- дренаж
- газопровод
- кабель МОСЭНЕРГО
- кабель телевидения
- кабель МПС
- кабель радио
- воздухопровод
- кабель МОСЭЛЕКТРОТРАНС
- бронированный кабель связи
- блочная канализация МОСЭНЕРГО
- кабель заземления
- водосток
- канализация
- теплопровод
- кабель МОСГОРСВЕТ
- кабель ДС
- кабель связи УПО
- золотровод
- илопровод
- телефон. канализация
- волновод
- кабельный коллектор МОСЭНЕРГО
- бездейств. прокладку

Данный топографо-геодезический план смонтирован в электронном виде из фрагментов заказа № 3/3632-14 от 21.08.2014, фрагментов заказа №3/1878-14 от 08.04.2014г. выданных ГУП "Мосгоргеотрест" и является их точной копией.

ГИП *Орланова* Горланова М.В.

Проектирование выполнить в увязке с существующими отметками асфальтового покрытия внутридвортовых проездов, опорной застройки и подземных коммуникаций. Решить водоотвод.

Консультант УЧДС МКА *А.И. Щербина*

Начальник сектора отдела ?3 ГУП "Мосгоргеотрест" *М.Д. Петрунина*

Исполнитель *Т.М. Богданова*

Согл.№ 3249 *11.09.14г.*

ЛИНИИ ГРАДОСТРОИТЕЛЬНОГО РЕГУЛИРОВАНИЯ НАНЕСЕНЫ ПО СОСТОЯНИЮ НА 04.09.2014 Г.

0,000 = 247,10


01-12/16-ПРОФ-П-ПЗУ		Заказчик ООО «Объединенная служба заказчика» Гостиница с подземной автостоянкой по адресу: г. Москва, ЮЗАО, район Теплый Стан, ул. Профсоюзная, вл. 128	
Изм.	Кол. уч.	Листы	Листы
Разраб.	Стано	Гневно	Орланова
ГАП	Гневно	Орланова	Орланова
ГИП	Орланова	Орланова	Орланова
Н. контр.	Уелов	Орланова	Орланова
Гостиница с подземной автостоянкой		Стация	Лист
Схема планировочной организации земельного участка. Генеральный план. М 1: 500		П	2
УПРАВЛЕНИЕ КАЧЕСТВОМ СТРОИТЕЛЬСТВА			

Согласовано

Взам. инв. №

Подпись и дата

Име. № подл. 33985

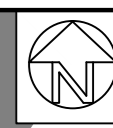

Условные обозначения линий градостроительного регулирования

- границы территорий улично-дорожной сети
- границы водных поверхностей
- границы линий регулирования застройки, технических зон и окончательно неутвержденные
- границы водоохранных зон
- границы территорий промышленных зон
- границы территорий памятников истории и культуры
- границы территорий памятников истории и культуры
- границы прибрежных полос
- границы режимов градостроительной деятельности на территориях природного комплекса
- границы историко-культурных заповедных территорий
- границы памятников природы
- границы жестких зон санитарной охраны
- границы озелененных территорий
- границы береговых полос
- границы территорий природного комплекса
- границы полосы отвода железных дорог
- границы охранных зон памятников культуры
- границы особо охраняемых природных территорий
- границы зон санитарной охраны
- границы коммунальных зон
- границы охранной зоны ансамбля М Кремля
- границы зон охраняемого ландшафта
- границы санитарно-защитных зон

Условные обозначения подземных инженерных коммуникаций

- водопровод (водовод)
- дренаж
- газопровод
- кабель МОСЭНЕРГО
- кабель телевидения
- кабель МПС
- кабель радио
- воздухопровод
- кабель МОСЭЛЕКТРОТРАНС
- бронированный кабель связи
- блочная канализация МОСЭНЕРГО
- кабель заземления
- общий коллектор
- водосток
- канализация
- теплотрасс
- кабель МОСГОРСВЕТ
- кабель ДС
- кабель связи УПО
- золотровод
- илопровод
- телефон. канализация
- волновод
- кабельный коллектор МОСЭНЕРГО
- бездейств. прокладка
- проекты

Срок действия инженерно-топографического плана составляет 3 календарных года с момента выпуска. (п.2.1.25 приложения к постановлению Правительства города Москвы от 07.12.2004 года № 857ПП)

По вопросам несоответствия планового положения подземных коммуникаций обращаться по тел. (495) 614-54-39

Без печати ГУП "Мосгоргеотрест" недействителен Использование другими организациями не допускается		ИНЖЕНЕРНО-ТОПОГРАФИЧЕСКИЙ ПЛАН		МОСКМАРХИТЕКТУРА © ГУП "Мосгоргеотрест"	
Полевые работы	Соприщенко П. Б.	Заказ № 3/3632-14	от 21.08.2014		
Камерал. работы	Борисова О. А.	Заказчик: ООО "ОСЗ"			
Подзем. работы	Стеклова Н. О.	Наименование объекта:			
Коррект. работы	Борисова С. В.				
Коррект. работы	Борисова Л. А.	Адрес объекта: г.Москва, ЮЗАО, Профсоюзная улица, вл.128			
ЛГР (Кр. лист)	Ненбаум М. Ю.	Лист	Листов	Масштаб	
Дубликат	Петрунина М. Д.	1	1	1:500	
Дата выпуска 15.09.2014					

ЛИНИИ ГРАДОСТРОИТЕЛЬНОГО РЕГУЛИРОВАНИЯ НАНЕСЕНЫ ПО СОСТОЯНИЮ НА 11.04.14

Срок действия инженерно-топографического плана составляет 3 календарных года с момента выпуска. (п.2.1.25 приложения к постановлению Правительства города Москвы от 07.12.2004 года № 857ПП)

По вопросам несоответствия планового положения подземных коммуникаций обращаться по тел. (495) 614-54-39

Без печати ГУП "Мосгоргеотрест" недействителен Использование другими организациями не допускается		ИНЖЕНЕРНО-ТОПОГРАФИЧЕСКИЙ ПЛАН		МОСКМАРХИТЕКТУРА © ГУП "Мосгоргеотрест"	
Полевые работы	Соприщенко П. Б.	Заказ № 3/1878-14	от 08.04.2014		
Камерал. работы	Борисова О. А.	Заказчик: ООО "ОСЗ"			
Подзем. работы	Стеклова Н. О.	Наименование объекта:			
Коррект. работы	Борисова С. В.				
Коррект. работы	Борисова Л. А.	Адрес объекта: г.Москва, ЮЗАО, Профсоюзная улица, вл.128			
ЛГР (Кр. лист)	Ненбаум М. Ю.	Лист	Листов	Масштаб	
		1	1	1:500	
Дата выпуска 15.09.2014					


УСЛОВНЫЕ ОБОЗНАЧЕНИЯ

- Граница участка в литерях 1-2-3-4-5-6-7
- Граница работ по благоустройству в литерях А-В-Г-1-7-6-5-4
- Линии градостроительного регулирования
- Граница подземной части здания

- проектная отметка пола 1 этажа
- проектные горизонталы через 0.10м
- горизонталы существующего рельефа через 0.10м
- планировочная отметка
- отметка существующего рельефа
- проектная отметка на углу здания
- отметка существующего рельефа
- уклон в промиллях
- расстояние в метрах

Данный топографо-геодезический план смонтирован в электронном виде из фрагментов заказа № 3/3632-14 от 21.08.2014, фрагментов заказа №3/1878-14 от 08.04.2014г. выданных ГУП "Мосгоргеотрест" и является их точной копией.

ГИП Горланова М.В.

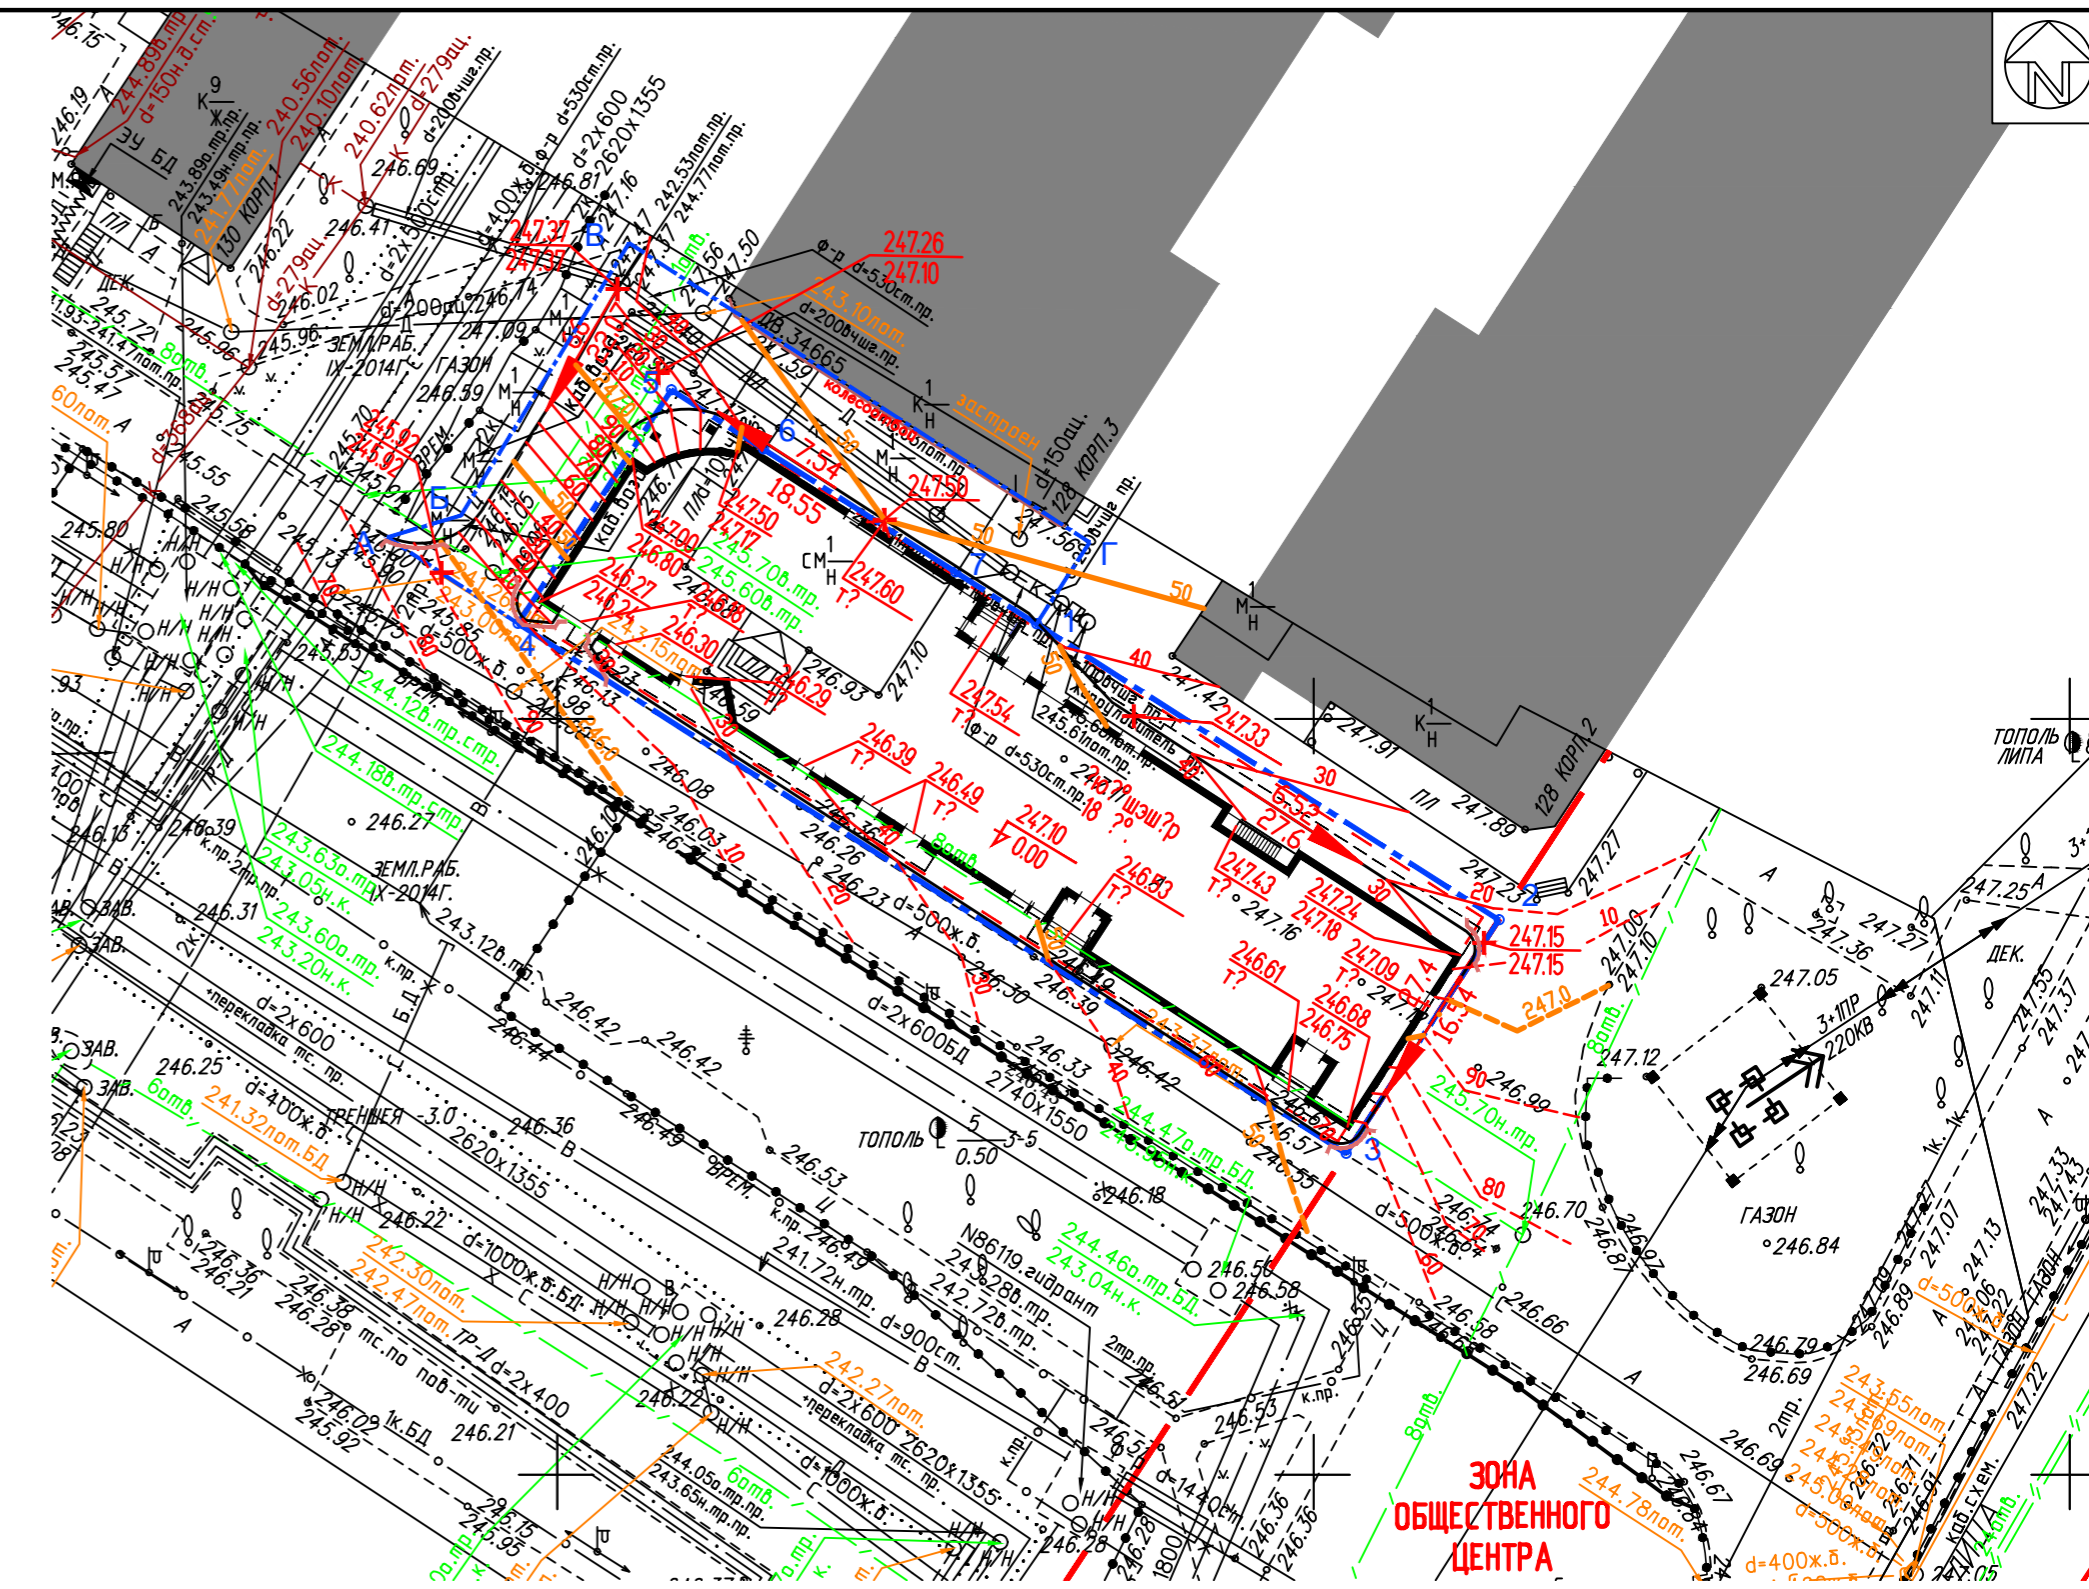

Проектирование выполнить в увязке с существующими отметками асфальтового покрытия внутриквартальных проездов, опорной застройки и подземных коммуникаций. Решить водоотвод.

Консультант УУДС МКА А.И. Щербина

Начальник сектора отдела ?3 ГУП "Мосгоргеотрест" М.Д. Петрунина


Исполнитель Т.М. Богданова

Согл. N 3249 11.09.14г.

ЛИНИИ ГРАДОСТРОИТЕЛЬНОГО РЕГУЛИРОВАНИЯ НАНЕСЕНЫ ПО СОСТОЯНИЮ НА 04.09.2014 Г.

0,000 = 247,10

01-12/16-ПРОФ-П-ПЗУ					
Заказчик: ООО «Объединенная служба заказчика» Гостиница с подземной автостоянкой по адресу: г. Москва, ЮЗАО, район Теплый Стан, ул. Профсоюзная, бл. 128					
Изм.	Кол. уч.	Лист?	доп.	Погр.	Дата
Разраб.	Стам				
ГАП	Гневно				
ГИП	Горланова				
Н. контр.	Углоб				
Гостиница с подземной автостоянкой				Стадия	Лист
Схема планировочной организации земельного участка.				П	3
План организации рельефа. М 1: 500				УПРАВЛЕНИЕ КАЧЕСТВОМ СТРОИТЕЛЬСТВА	

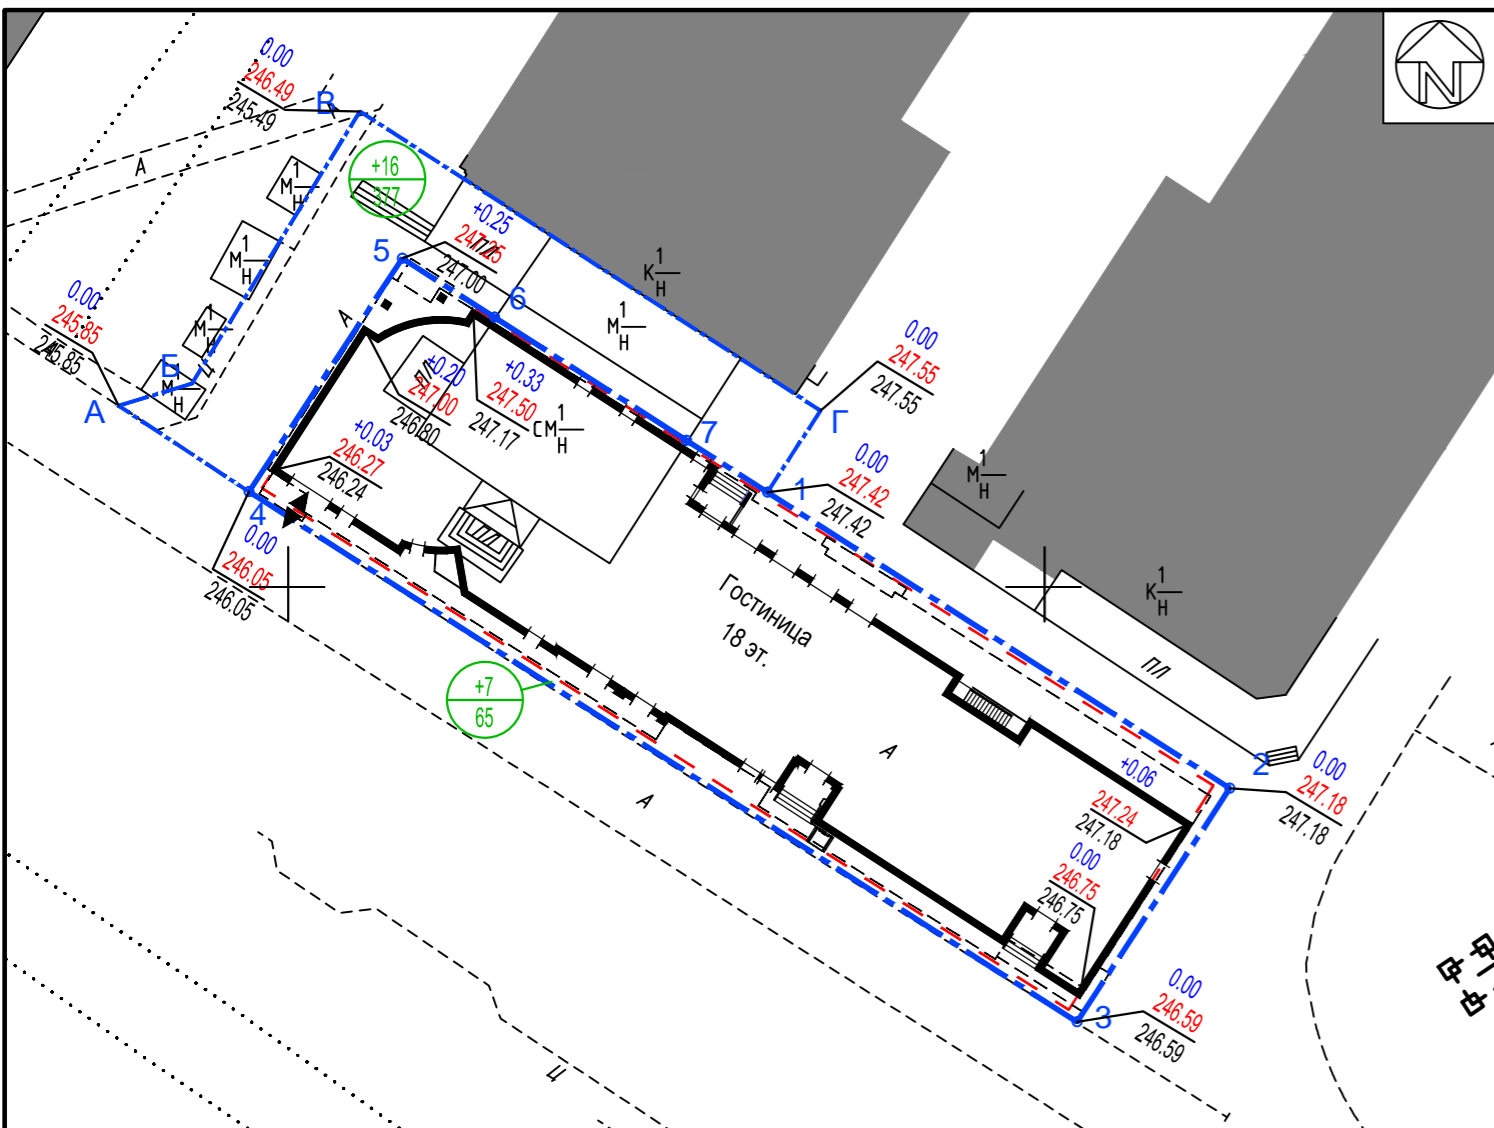

УСЛОВНЫЕ ОБОЗНАЧЕНИЯ

- Граница участка по ГПЗУ в литерях 1-2-3-4-5-6-7
- Граница работ по благоустройству в литерях А-Б-В-Г-1-7-6-5-4
- Граница подземной части здания

- -0.10 рабочая отметка в метрах
- 246.4 проектная отметка основания газона
- 246.59 отметка существующего рельефа
- $+7$ объем земляных работ в куб.метрах
- 65 площадь контура в кв.метрах


ОБЪЕМЫ ЗЕМЛЯНЫХ РАБОТ

NN пп	Наименование	Объемы грунта											
		В границах участка				в границе работ по бл-ву				Всего			
		Насыпь		Выемка		Насыпь		Выемка		Насыпь		Выемка	
м ²	м ³	м ²	м ³	м ²	м ³	м ²	м ³	м ²	м ³	м ²	м ³		
1	Планировка территории	65	7	-	-	377	16	-	-	442	31	-	-
2	Грунт, вытесненный подземной частью здания												8 540
3	Грунт, вытесненный конструкциями проездов из асфальтобетона												235
4	Грунт, вытесненный конструкциями тротуара из бетонной плитки												17
5	Грунт, вытесненный подземными коммуникациями												14
	Итого:		7				16				23		8 854
	Избыток грунта												8 581
													250
													8 831

п.п 1,2,3,4
 КОНСТРУКЦИЯ ПРОЕЗДА ИЗ АСФАЛЬТОБЕТОНА,
 ТРОТУАРА ИЗ БЕТОННОЙ ПЛИТКИ
 КОНСТРУКЦИЯ РАССЧИТАНА НА НАГРУЗКУ
 ОТ ПОЖАРНОЙ МАШИНЫ 36 ТОННА НА ОСЬ

(КОНСТРУКЦИЯ СТ-1, СТР.61)

(КОНСТРУКЦИЯ А-3, СТР.50)

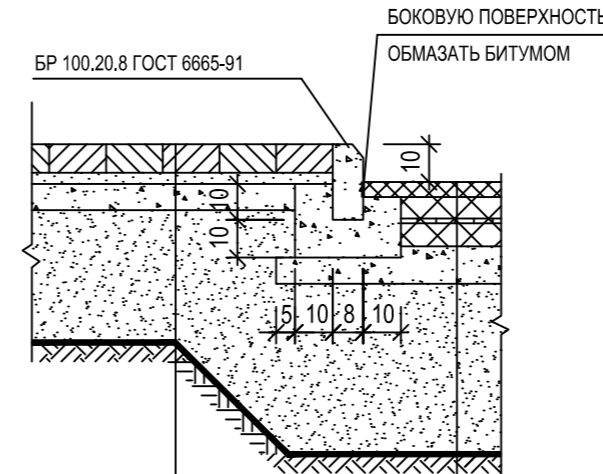


	НАД ГАРАЖОМ
БЕТОННАЯ ПЛИТКА ПМ6(ЗЕЛЕНАЯ) ОЧАКОВСКИЙ КОМБИНАТ ЖБИ	8
СУХАЯ ЦЕМЕНТОПЕСЧАНАЯ СМЕСЬ ТУ-400-24-114-78	3
ЖЕСТКИЙ УКАТЫВАЕМЫЙ БЕТОН В 15	20
ПЕСОК СРЕДНЕЗЕРНИСТЫЙ ГОСТ 8736-93 Кф=6 м/сут.	35
ГЕОТЕКСТИЛЬ	
УПЛОТНЕННЫЙ ГРУНТ	

	НАД ГАРАЖОМ
МЕЛКОЗЕРНИСТЫЙ АСФАЛЬТОБЕТОН МАРКА 1, тип В, ГОСТ 9128-2009	5
АСФАЛЬТОБЕТОН КРУПНОЗЕРНИСТЫЙ ТИП 1, ТУ-400-24-107-91,	6
СЕТКА T-GRID ПО БИТУМНОЙ ЭМУЛЬСИИ	
АСФАЛЬТОБЕТОН КРУПНОЗЕРНИСТЫЙ ТИП 1, ТУ-400-24-107-91,	6
ЖЕСТКИЙ УКАТЫВАЕМЫЙ БЕТОН В 15 ГОСТ 26633-91	16
ПЕСОК СРЕДНЕЗЕРНИСТЫЙ ГОСТ 8736-93, Кф=6 м/сут.	40
ГЕОТЕКСТИЛЬ	
УПЛОТНЕННЫЙ ГРУНТ	

п.п 1
 КОНСТРУКЦИЯ ПРОЕЗДА ИЗ АСФАЛЬТОБЕТОНА
 С ШЕРЕХОВАТЫМ ПОКРЫТИЕМ
 КОНСТРУКЦИЯ ПРОЕЗДА РАССЧИТАНА НА НАГРУЗКУ
 ОТ ПОЖАРНОЙ МАШИНЫ 36 ТОНН НА ОСЬ

(КОНСТРУКЦИЯ А-3, СТР.50)

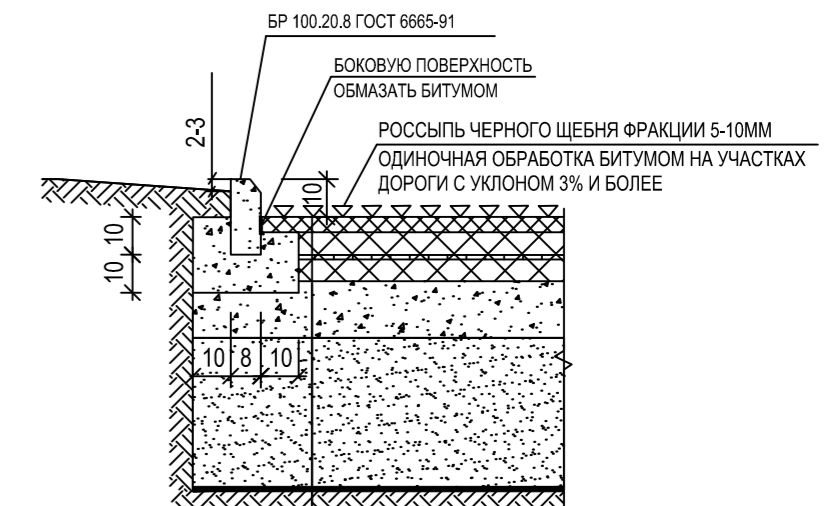

МЕЛКОЗЕРНИСТЫЙ АСФАЛЬТОБЕТОН МАРКА 1, тип В, ГОСТ 9128-2009	5
АСФАЛЬТОБЕТОН КРУПНОЗЕРНИСТЫЙ ТИП 1, ТУ-400-24-107-91,	6
СЕТКА T-GRID ПО БИТУМНОЙ ЭМУЛЬСИИ	
АСФАЛЬТОБЕТОН КРУПНОЗЕРНИСТЫЙ ТИП 1, ТУ-400-24-107-91,	6
ЖЕСТКИЙ УКАТЫВАЕМЫЙ БЕТОН В 15 ГОСТ 26633-91	16
ПЕСОК СРЕДНЕЗЕРНИСТЫЙ ГОСТ 8736-93, Кф=6 м/сут.	40
ГЕОТЕКСТИЛЬ	
УПЛОТНЕННЫЙ ГРУНТ	

ОБЪЕМЫ ДОРОЖНО-СТРОИТЕЛЬНЫХ РАБОТ

NN п.п.	НАИМЕНОВАНИЕ РАБОТ	Ед. изм.	Количество		
			в границе участка	в границе работ по благоустройству	всего
1	Проезды из асфальтобетона в т.ч. шереховатое покрытие	кв.м	36.6	321	357.6
			-	150	150
2	Проезды из асфальтобетона над гаражом	кв.м	47.9	-	47.9
3	Тротуары из плитки с возможностью проезда	кв.м	27.6	26	53.6
4	Тротуары из плитки над гаражом с возможностью проезда	кв.м	148	-	148
5	Бортовой камень БР100.20.8 на бетонном основании	пм	119	98	217
6	Разборка существующего покрытия из асфальтобетона	кв.м	1031	202	1233
7	Разборка существующего бортового камня	пм	62	26	88
8	Тактильная плитка ТПТ 50x50-1 (учтена в общем числе твердых покрытий)	кв.м	3	2	5

ПРИМЕЧАНИЯ:

- Конструкции дорожных покрытий приняты в соответствии с альбомом типовых конструкций для г. Москвы, разработанным институтом "Мосинжпроект" СК 6101-97.
- При строительстве внутриквартальных проездов, тротуаров, пешеходных дорожек и площадок должны соблюдаться требования СНиП Ш-10-75, глава 3.

0,000 = 247,10

01-12/16-ПРОФ-П-ПЗУ				
Заказчик ООО «Объединенная служба заказчика» Гостиница с подземной автостоянкой по адресу: г. Москва, ЮЗАО, район Теплый Стан, ул. Профсоюзная, вл. 128				
Изм.	Кол. лист?	год	Подп.	Дата
Разраб.	Стамо			
ГАП	Гневко			
ГИП	Горланова			
Н. контр.	Углов			
Гостиница с подземной автостоянкой			Стация	Лист
Схема планировочной организации земельного участка. План земляных масс М 1: 500			П	4
УПРАВЛЕНИЕ КАЧЕСТВОМ СТРОИТЕЛЬСТВА				

Согласовано


Имя, № подл. 33985
 Взаим. инв. №
 Подпись и дата

Согласовано

Взаим. инв. №

Подпись и дата

Инв. № подл.

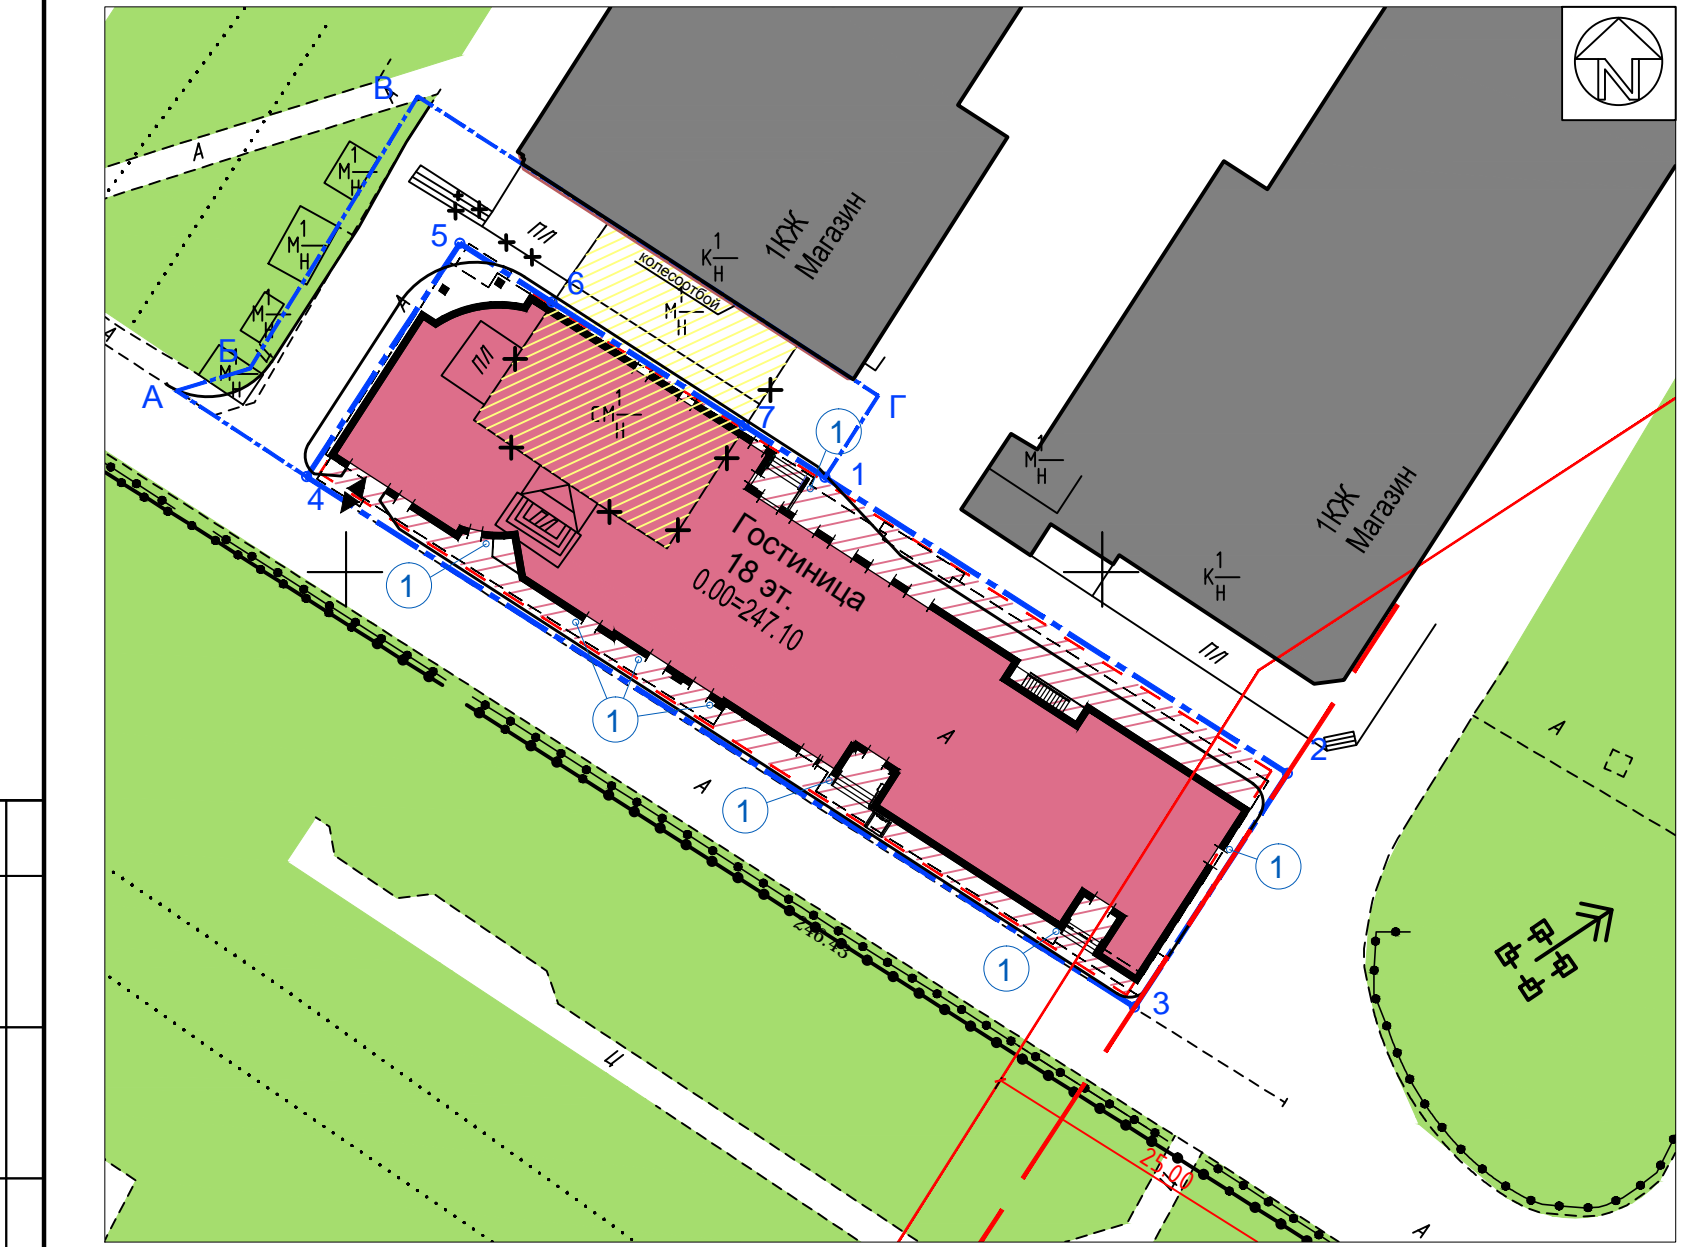

УСЛОВНЫЕ ОБОЗНАЧЕНИЯ

- Граница участка по ГПЗУ 0,12 га в литерах 1-2-3-4-5-6-7
- Граница работ по благоустройству 0,0377 га в литерах А-Б-В-Г-1-7-6-5-4
- Линии градостроительного регулирования
- Охранная зона ЛЭП
- Проектируемое здание
- Граница подземной части здания
- Граница нависающей части здания
- Проектируемые проезды из асфальтобетона
- Проектируемые тротуары из плитки
- Въезд-выезд в автостоянку
- Существующие здания и сооружения
- Сносимые здания и сооружения
- Автодороги и площадки
- Озеленение

№№ по плану	Условное обозначение	Наименование	Кол-во штук	Примечание
1	o	Урна для мусора 70л.	8	ООО "Группа Гратан"

0,000 = 247,10

					01-12/16-ПРОФ-П-ПЗУ				
					Заказчик ООО «Объединенная служба заказчика» Гостиница с подземной автостоянкой по адресу: г. Москва, ЮЗАО, район Теплый Стан, ул. Профсоюзная, вл. 128				
Изм.	Кол. уч.	Лист?	док	Погп.	Дата	Гостиница с подземной автостоянкой	Стадия	Лист	Листов
Разраб.	Стамо						П	5	
ГАП	Гневко								
ГИП	Горланова					Схема планировочной организации земельного участка. План благоустройства и озеленения. М 1: 500	УПРАВЛЕНИЕ АРХИТЕКТУРНОЕ ПРОЕКТИРОВАНИЕ КАЧЕСТВОМ КОНСТРУКТИВНЫЕ РЕШЕНИЯ СТРОИТЕЛЬСТВА		
Н. контр.	Углов								

УСЛОВНЫЕ ОБОЗНАЧЕНИЯ

- Граница участка по ГПЗУ 0,12 га в литерях 1-2-3-4-5-6-7
- Граница работ по благоустройству 0,0377 га в литерях А-Б-В-Г-1-7-6-5-4
- Линии градостроительного регулирования
- Охранная зона ЛЭП
- Проектируемое здание
- Граница подземной части здания
- Граница нависающей части здания
- Проектируемые проезды из асфальтобетона
- Проектируемые тротуары из плитки
- Линии движения автотранспорта
- Линии движения пожарных машин
- Линии движения служебного автотранспорта
- Линии движения пешеходов
- Основные входы в здание

- Существующие здания и сооружения
- Сносимые здания и сооружения
- Автодороги и площадки
- Озеленение

ЭКСПЛИКАЦИЯ

- ① Проектируемая гостиница
- ② Главный вход в гостиницу
- ③ Вход в гостиницу
- ④ Въезд-выезд в автостоянку

Технико-экономические показатели земельного участка.

№№ п.п.	Наименование	ед. изм.	в границах участка
1	Площадь участка	га	0.12
2	Площадь застройки	кв.м	939.9
3	Площадь покрытия проездов, тротуаров, всего: в том числе:	кв.м	260.1
4	- покрытие из асфальтобетона	кв.м	84.5
5	- покрытие из бетонной плитки	кв.м	175.6
6	Общая площадь здания	кв.м	18 720
7	Строительный объем здания	куб.м	70 276,5
8	- наземная часть	куб.м	63 551
9	- подземная часть	куб.м	6 725,5
10	Количество номеров	шт.	272
11	Количество машиномест в подземной автостоянке, всего: в том числе:	шт.	36
12	Для м.м. групп населения	шт.	3

Проектирование выполнить в увязке с существующими отметками асфальтового покрытия внутриквартальных проездов, опорной застройки и подземных коммуникаций. Решить водоотвод.

Консультант УУДС МКА

А.И. Щербина

Начальник сектора отдела ?3 ГУП "Мосгоргеотрест"

М.Д. Петрунина

Исполнитель

Т.М. Богданова

Согл. N 3249

11.09.14г.

ЛИНИИ ГРАДОСТРОИТЕЛЬНОГО РЕГУЛИРОВАНИЯ НАНЕСЕНЫ ПО СОСТОЯНИЮ НА 04.09.2014 Г.

ЛИНИИ ГРАДОСТРОИТЕЛЬНОГО РЕГУЛИРОВАНИЯ НАНЕСЕНЫ ПО СОСТОЯНИЮ НА 04.09.14

Срок действия инженерно-топографического плана составляет 3 календарных года с момента выпуска. (п.2.1.25 приложения к постановлению Правительства города Москвы от 07.12.2004 года № 857ПП)

По вопросам несоответствия планового положения подземных коммуникаций обращаться по тел. (495) 614-54-39

Без печати ГУП "Мосгоргеотрест" недействителен. Использование другими организациями не допускается		ИНЖЕНЕРНО-ТОПОГРАФИЧЕСКИЙ ПЛАН	МОСКМАРХИТЕКТУРА © ГУП "Мосгоргеотрест"		
Полевые работы	Щербина П. Б.	Заказ № 3/3632-14	от 21.08.2014		
Камерал. работы	Петрунина М. Д.	Заказчик: ООО "ОСЗ"			
Полезем. работы	Петрунина М. Д.	Наименование объекта:			
Коррект. работы	Петрунина М. Д.	Адрес объекта: г. Москва, ЮЗАО, Профсоюзная улица, вл.128	Лист	Листов	Масштаб
ЛГР (Кр. линия)	Петрунина М. Д.	Номенклатура: В-V-01-04, В-V-02-01	1	1	1:500
Дубликат	Петрунина М. Д.	Дата выпуска: 11.09.2014			

ЛИНИИ ГРАДОСТРОИТЕЛЬНОГО РЕГУЛИРОВАНИЯ НАНЕСЕНЫ ПО СОСТОЯНИЮ НА 11.04.14

Срок действия инженерно-топографического плана составляет 3 календарных года с момента выпуска. (п.2.1.25 приложения к постановлению Правительства города Москвы от 07.12.2004 года № 857ПП)

По вопросам несоответствия планового положения подземных коммуникаций обращаться по тел. (495) 614-54-39

Без печати ГУП "Мосгоргеотрест" недействителен. Использование другими организациями не допускается		ИНЖЕНЕРНО-ТОПОГРАФИЧЕСКИЙ ПЛАН	МОСКМАРХИТЕКТУРА © ГУП "Мосгоргеотрест"		
Полевые работы	Щербина П. Б.	Заказ № 3/1878-14	от 08.04.2014		
Камерал. работы	Петрунина М. Д.	Заказчик: ООО "ОСЗ"			
Полезем. работы	Петрунина М. Д.	Наименование объекта:			
Коррект. работы	Петрунина М. Д.	Адрес объекта: г. Москва, ЮЗАО, Профсоюзная улица, вл.128	Лист	Листов	Масштаб
ЛГР (Кр. линия)	Петрунина М. Д.	Номенклатура: В-V-01-04	1	1	1:500
Дубликат	Петрунина М. Д.	Дата выпуска: 11.09.2014			

Условные обозначения линий градостроительного регулирования

- границы территорий улично-дорожной сети
- границы водных поверхностей
- границы линий регулирования застройки, технические зоны и окантально неутвержденные
- границы территорий промышленных зон
- границы территорий памятников истории и культуры
- границы территорий памятников истории и культуры особо охраняемых природных территорий
- границы жестких зон санитарной охраны
- границы озелененных территорий
- границы береговых полос
- границы территорий природного заказника и охраняемых объектов культурного наследия
- границы полосы отвода железных дорог
- границы охранных зон памятников и культуры
- границы зон санитарной охраны
- границы зон коммунальных зон
- границы охранных зон ансамбля М. Кремля
- границы зон охраняемого ландшафта
- границы санитарно-защитных зон

Условные обозначения подземных инженерных коммуникаций

- водопровод (водовод)
- дренаж
- газопровод
- кабель МОСЭНЕРГО
- кабель телевидения
- кабель МПС
- кабель радио
- воздухопровод
- кабель МОСЭЛЕКТРОТРАНС
- бронированный кабель связи
- блочная канализация МОСЭНЕРГО
- кабель заземления
- водосток
- канализация
- теплопровод
- кабель МОСГОРСВЕТ
- кабель ДС
- кабель связи УПО
- золотровод
- илопровод
- телефон. канализация
- волновод
- кабельный коллектор МОСЭНЕРГО
- бездейств. прокладку

Данный топографо-геодезический план смонтирован в электронном виде из фрагментов заказа № 3/3632-14 от 21.08.2014, фрагментов заказа №3/1878-14 от 08.04.2014г. выданных ГУП "Мосгоргеотрест" и является их точной копией.

ГИП Горланова М.В.

0,000 = 247,10

01-12/16-ПРОФ-П-ПЗУ					
Заказчик ООО «Объединенная служба заказчика» Гостиница с подземной автостоянкой по адресу: г. Москва, ЮЗАО, район Теплый Стан, ул. Профсоюзная, вл. 128					
Изм.	Код. уч.	Лист	Фок	Погр.	Дата
Разраб.	Стам	Гневко	Горланова		
ГАП	Гневко	Горланова			
ГИП	Горланова				
Н. контр.	Углов				
Гостиница с подземной автостоянкой				Стация	Лист
Схема планировочной организации земельного участка				П	6
Схема организации движения транспорта М 1: 500				УПРАВЛЕНИЕ КАЧЕСТВОМ СТРОИТЕЛЬСТВА	

Согласовано

Имя, № подл. 33985


Взам. инв. №

Подпись и дата



УСЛОВНЫЕ ОБОЗНАЧЕНИЯ

- Граница участка по ГПЗУ 0,12 га в литерях 1-2-3-4-5-6-7
- Граница работ по благоустройству 0,0377 га в литерях А-Б-В-Г-1-7-6-5-4
- Линии градостроительного регулирования
- Охранная зона ЛЭП
- Проектируемое здание
- Граница подземной части здания
- Граница нависающей части здания
- Въезд-выезд в автостоянку
- Существующие здания и сооружения
- Сносимые здания и сооружения
- Автомодороги и площадки
- В1 — Хозяйственно-питьевой водопровод
- К1 — Бытовая канализация
- К2 — Дождевая канализация
- Кн — Напорная канализация
- ПГ — Пожарный гидрант
- W — Проектируемая трасса кабельной линии 0,4 кВ в траншее
- W (в трубе) — Проектируемая трасса кабельной линии 0,4 кВ в трубе при пересечении коммуникаций и проездов
- Однорожковая опора наружного освещения высотой 9м НФГ
- NO — Проектируемые электрические сети наружного освещения 0,4 кВ в траншее
- NO (в трубе) — Проектируемые электрические сети наружного освещения 0,4 кВ в трубах ПНД и а/ц трубах
- G2 — Газопровод среднего давления
- G1 — Газопровод низкого давления

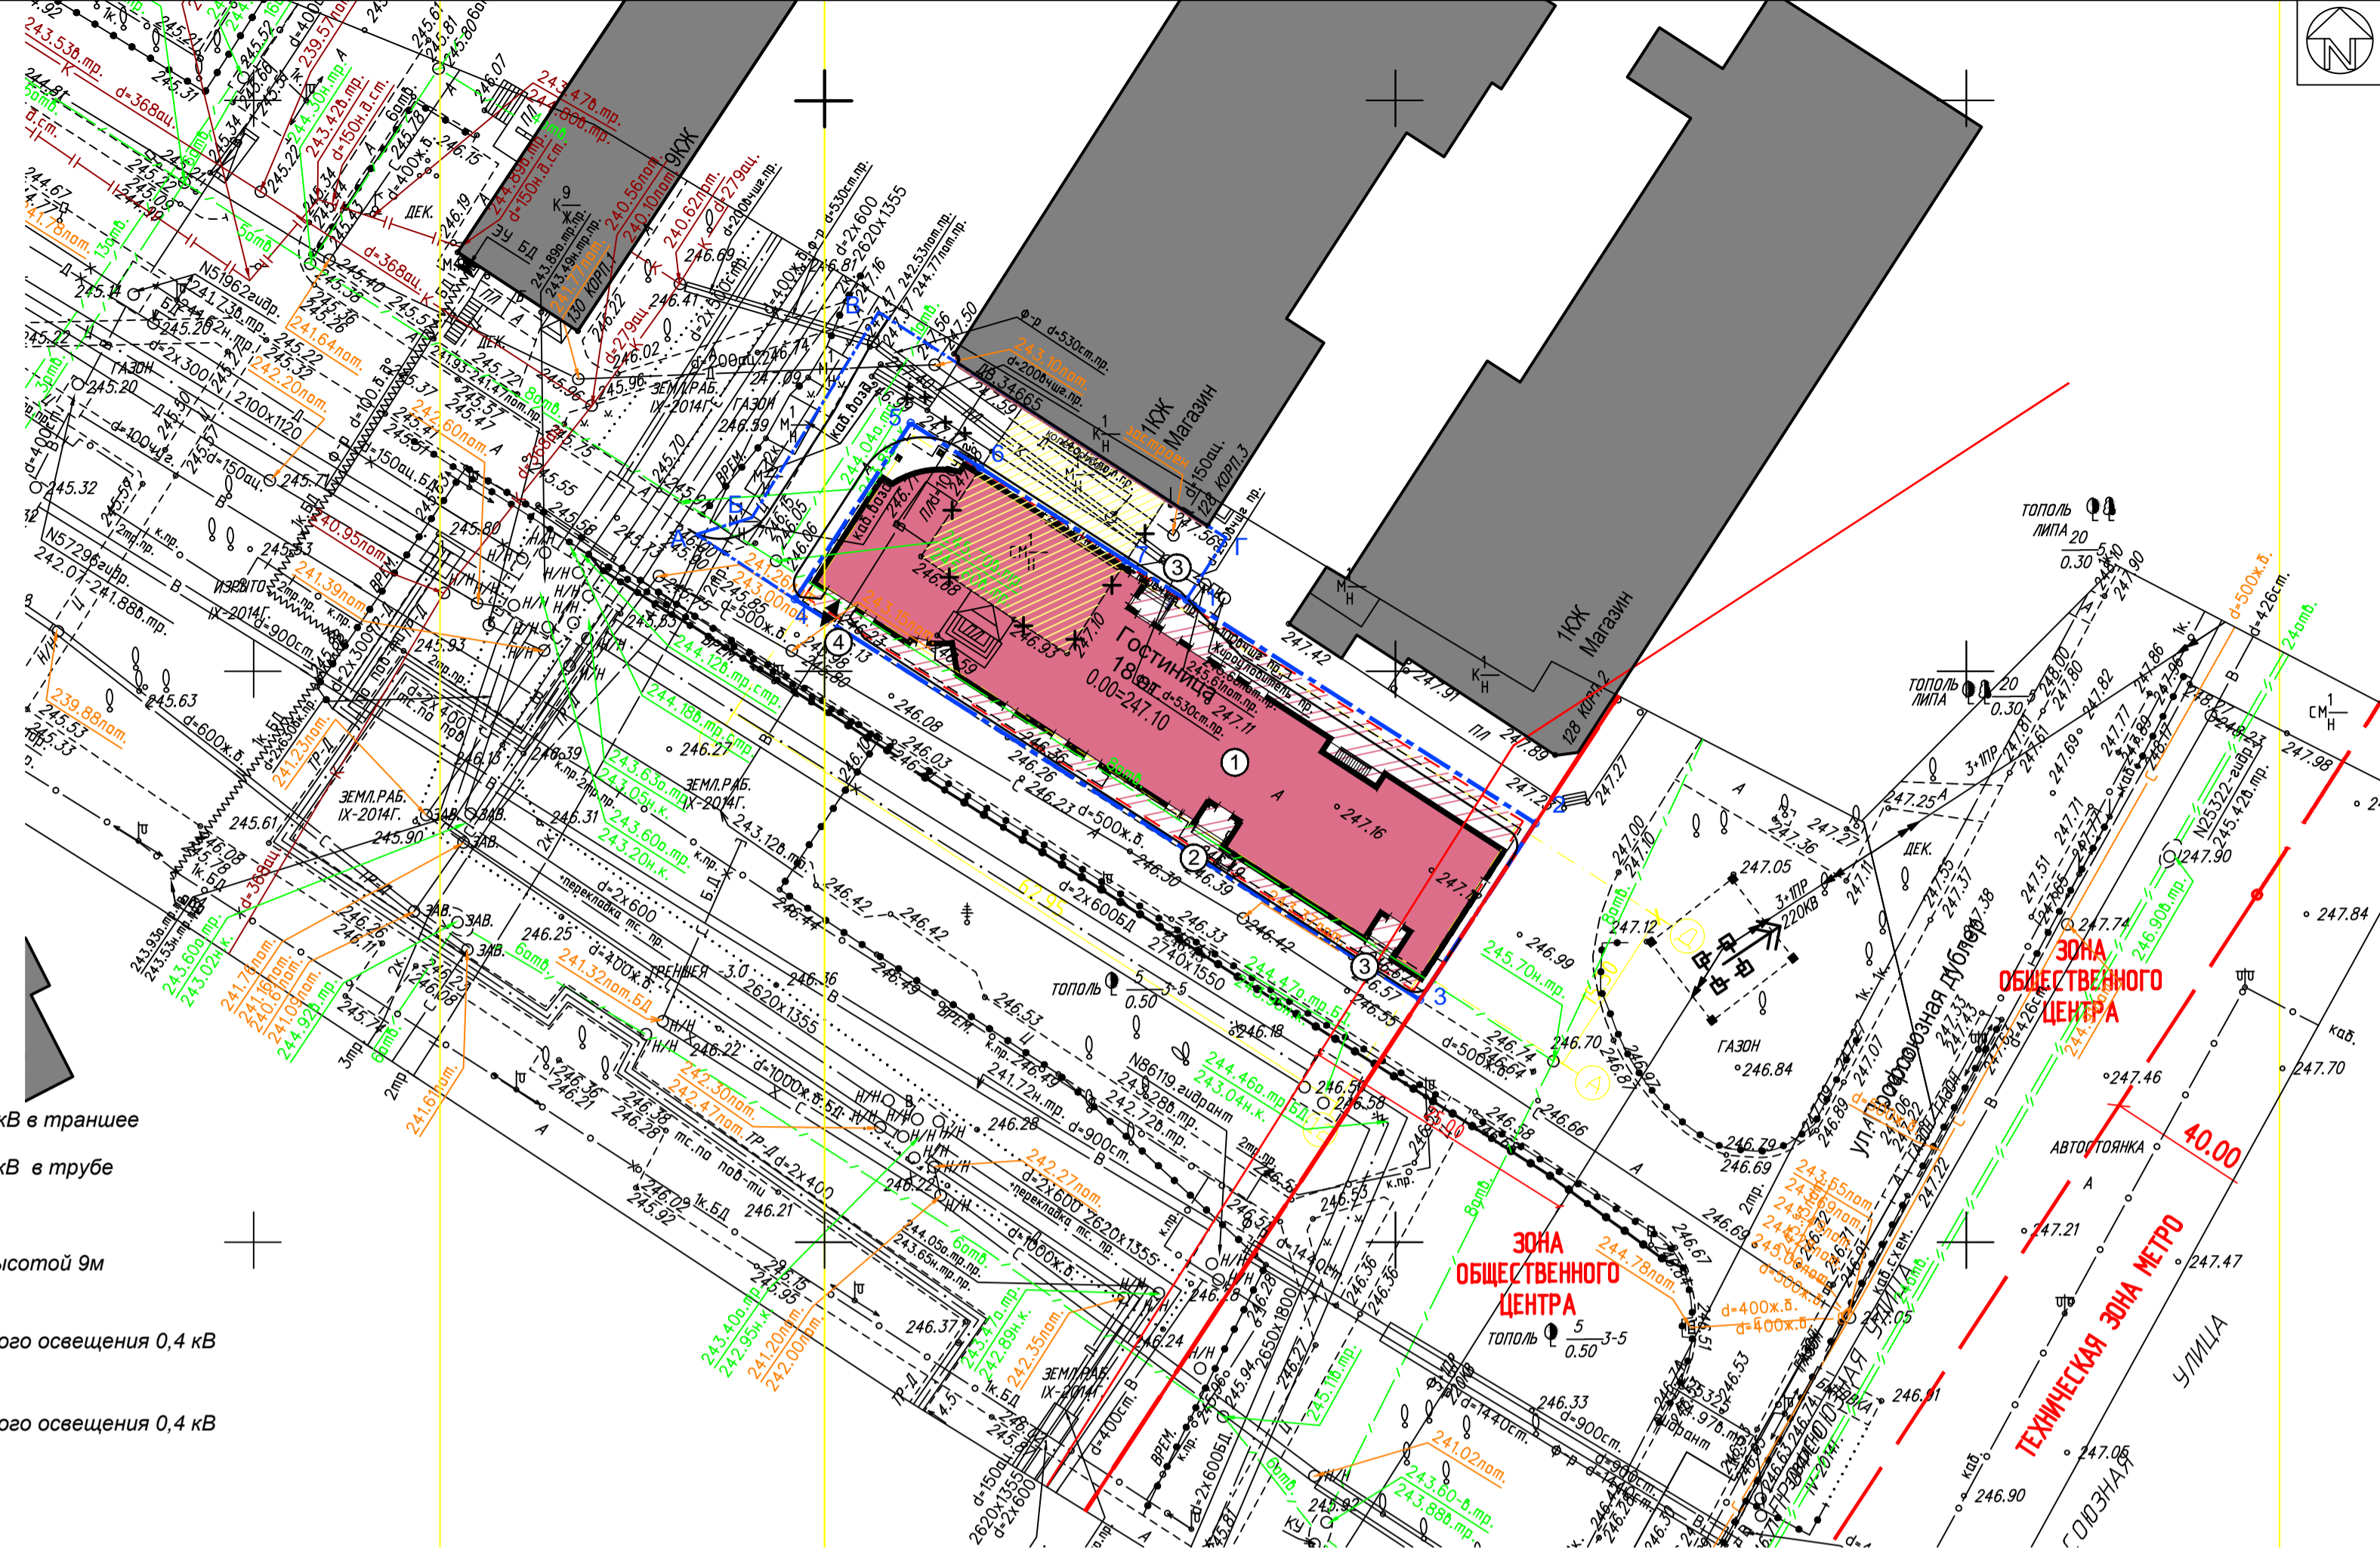

ЭКСПЛИКАЦИЯ

- 1 Проектируемая гостиница
- 2 Главный вход в гостиницу
- 3 Вход в гостиницу
- 4 Въезд-выезд в автостоянку

ЛИНИИ ГРАДОСТРОИТЕЛЬНОГО РЕГУЛИРОВАНИЯ НАНЕСЕНЫ ПО СОСТОЯНИЮ НА 04.09.14

Срок действия инженерно-топографического плана составляет 3 календарных года с момента выпуска. (п.2.1.25 приложения к постановлению Правительства города Москвы от 07.12.2004 года № 857ПП)

По вопросам несоответствия планового положения подземных коммуникаций обращаться по тел. (495) 614-54-39

Без печати ГУП "Мосгоргеотрест" недействителен. Использование другими организациями не допускается.	ИНЖЕНЕРНО-ТОПОГРАФИЧЕСКИЙ ПЛАН	МОСКМАРХИТЕКТУРА © ГУП "Мосгоргеотрест"
Полевые работы: Овчинникова О. А.	Заказ № 3/3632-14	от 21.08.2014
Камерал. работы: Овчинникова О. А.	Заказчик: ООО "ОСЗ"	
Позем. работы: Овчинникова О. А.	Наименование объекта:	
Коррект. работы: Овчинникова О. А.	Адрес объекта: г. Москва, ЮЗАО, Профсоюзная улица, вл.128	Лист 1
ЛПР (Кр. лист): Овчинникова О. А.	Номенклатура: В-V-01-04, В-V-02-01	Листов 1
Дубликат: Петрунина М. Д.	Дата выпуска: 15.09.2014	Масштаб 1:500

ЛИНИИ ГРАДОСТРОИТЕЛЬНОГО РЕГУЛИРОВАНИЯ НАНЕСЕНЫ ПО СОСТОЯНИЮ НА 11.04.14

Срок действия инженерно-топографического плана составляет 3 календарных года с момента выпуска. (п.2.1.25 приложения к постановлению Правительства города Москвы от 07.12.2004 года № 857ПП)

По вопросам несоответствия планового положения подземных коммуникаций обращаться по тел. (495) 614-54-39

Без печати ГУП "Мосгоргеотрест" недействителен. Использование другими организациями не допускается.	ИНЖЕНЕРНО-ТОПОГРАФИЧЕСКИЙ ПЛАН	МОСКМАРХИТЕКТУРА © ГУП "Мосгоргеотрест"
Полевые работы: Овчинникова О. А.	Заказ № 3/1878-14	от 08.04.2014
Камерал. работы: Овчинникова О. А.	Заказчик: ООО "ОСЗ"	
Позем. работы: Овчинникова О. А.	Наименование объекта:	
Коррект. работы: Овчинникова О. А.	Адрес объекта: г. Москва, ЮЗАО, Профсоюзная улица, вл.128	Лист 1
ЛПР (Кр. лист): Овчинникова О. А.	Номенклатура: В-V-02-01	Листов 1
Дубликат: Петрунина М. Д.	Дата выпуска: 15.09.2014	Масштаб 1:500

Условные обозначения линий градостроительного регулирования

- границы территорий улично-дорожной сети
- границы водных поверхностей
- границы линий регулирования застройки, технические зоны и окантально неутвержденные
- границы водоохраных зон
- границы территорий промышленных зон
- границы территорий памятников истории и культуры
- границы прибрежных полос
- границы режимов градостроительной деятельности на территориях природного комплекса
- границы историко-культурных заповедных территорий
- границы памятников природы
- границы жестких зон санитарной охраны
- границы озелененных территорий
- границы береговых полос
- границы территорий природного культурного наследия
- границы полос отвода железных дорог
- границы охранных зон памятников культуры
- границы зон особо охраняемых природных территорий
- границы зон санитарной охраны
- границы коммунальных зон
- границы охранный зоны ансамбля М. Кремля
- границы зон охраняемого ландшафта
- границы санитарно-защитных зон

Условные обозначения подземных инженерных коммуникаций

- водопровод (водовод)
- дренаж
- газопровод
- кабель МОСЭНЕРГО
- кабель телевидения
- кабель МПС
- кабель радио
- воздухопровод
- кабель МОСЭЛЕКТРОТРАНС
- бронированный кабель связи
- блочная канализация МОСЭНЕРГО
- кабель заземления
- водосток
- канализация
- теплопровод
- кабель МОСГОРСВЕТ
- кабель ДС
- кабель связи УПО
- золотопровод
- илопровод
- телефон. канализация
- волновод
- кабельный коллектор МОСЭНЕРГО
- бездейств. прокладку

Данный топографо-геодезический план смонтирован в электронном виде из фрагментов заказа № 3/3632-14 от 21.08.2014, фрагментов заказа №3/1878-14 от 08.04.2014г. выданных ГУП "Мосгоргеотрест" и является их точной копией.

ГИП [Подпись] Горланова М.В.

Проектирование выполнить в увязке с существующими отметками асфальтового покрытия внутриквартальных проездов, опорной застройки и подземных коммуникаций. Решить водоотвод.

Консультант УЧДС МКА А.И. Щербина

Начальник сектора отдела ПЗ ГУП "Мосгоргеотрест" М.Д. Петрунина

Исполнитель Т.М. Богданова

Согл. N 3249 11.09.14г.

ЛИНИИ ГРАДОСТРОИТЕЛЬНОГО РЕГУЛИРОВАНИЯ НАНЕСЕНЫ ПО СОСТОЯНИЮ НА 04.09.2014 Г.

0,000 = 247,10

01-12/16-ПРОФ-П-ПЗУ			
Заказчик ООО «Объединенная служба заказчика» Гостиница с подземной автостоянкой по адресу: г. Москва, ЮЗАО, район Теплый Стан, ул. Профсоюзная, вл. 128			
Изм.	Кол. уч.	Листы	Листы
Разраб.	Стамо	Гонг.	Дата
ГАП	Гневко	Гонг.	Дата
ГИП	Горланова	Гонг.	Дата
Н. контр.	Уелог	Гонг.	Дата
Гостиница с подземной автостоянкой			Станция Лист Листов П 7
Схема планировочной организации земельного участка. Сводный инженерно-технический план инженерно-технического обеспечения М 1: 500			УПРАВЛЕНИЕ КАЧЕСТВОМ СТРОИТЕЛЬСТВА

Имя, № подл.	33985
Взам. инв. №	
Подпись и дата	
Согласовано	