


Ведомость жилых и общественных зданий и сооружений

Номер на плане	Наименования и обозначения	Этажность зданий	Количество		Площадь, м ²			Кол-во м-мест	
			квартир	застройки	Общ.квартир с лоджией	обществ. помещ.	жилье	общ.	
801	Жилой дом с помещениями общественного назначения	17	1	60	480	4215	240	43	4
802	Жилой дом с помещениями общественного назначения	15	1	104	810	5443	340	56	6
803	Жилой дом с помещениями общественного назначения	17	1	60	480	4215	240	43	4
804	Жилой дом	15	1	139	866,6	6846,8		67	
805	Жилой дом с помещениями общественного назначения	15	1	110	915	6827	240	69	2
806	Жилой дом с помещениями общественного назначения	15	1	128	915	7911	240	79	2
807	Жилой дом с помещениями общественного назначения	15	1	128	915	5832	126	58	2
808	Жилой дом с помещениями общественного назначения	15	1	110	933	6927	126,6	69	2
809	Жилой дом с помещениями общественного назначения	15	1	110	915	6921,3	126	69	2
810	Жилой дом с помещениями общественного назначения	15	1	110	833	5831,8	126,6	58	2
811	Жилой дом	17	1	159	865,2	7832,3		80	
812	Трансформаторная подстанция	1	1		75,0				
813	Трансформаторная подстанция	1	1		75,0				
814	Трансформаторная подстанция	1	1		75,0				
				1218	10822,8	68802,4	6289,6	691	116

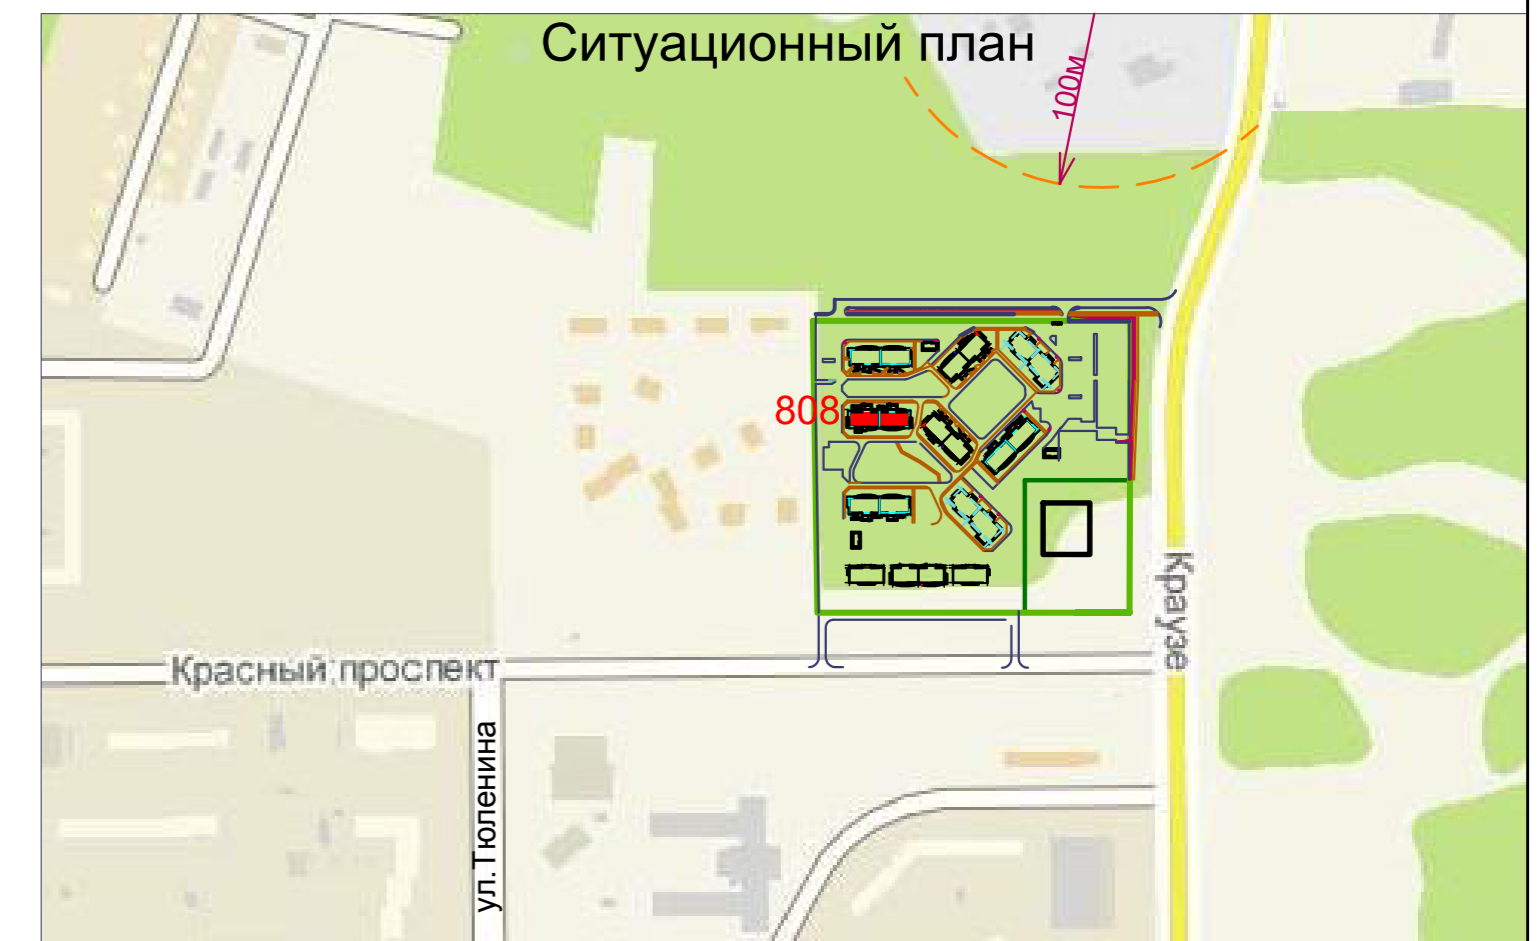

Расчет обеспеченности автостоянками

Расчет стоянок автомобилей произведен на основании Правил землепользования и застройки г. Новосибирска от 24.06.2009 № 1288 с изм. №517

Зона застройки Ж-1, подзона Ж-1.5

Расчет стоянок автомобилей для жителей

- 0,5 м-мест на квартиру или на 100 м2 общей площади квартиры

Расчет стоянок автомобилей объектов оказания услуг населению

- 1 м-места на 60 м2 общей площади

Изм.	Кол.уч.	Лист	N док.	Подпись	Дата
Разраб.		Петухова		<i>[Signature]</i>	31.01.20
ГИП		Потеряев		<i>[Signature]</i>	31.01.20
Н.контр.		Потеряев		<i>[Signature]</i>	31.01.20

020/01 - 808 - ПЗУ

Многоквартирные многоэтажные жилые дома, в том числе с помещениями обслуживания жилой застройки в многоквартирных многоэтажных домах, трансформаторные подстанции по Красному проспекту, Калининского района г.Новосибирска

Многоквартирный многоэтажный жилой дом №808 с помещениями обслуживания жилой застройки в многоквартирных многоэтажных домах-1 этап

Схема планировочной организации земельного участка
М 1:1000

Стадия	Лист	Листов
П	1	6

