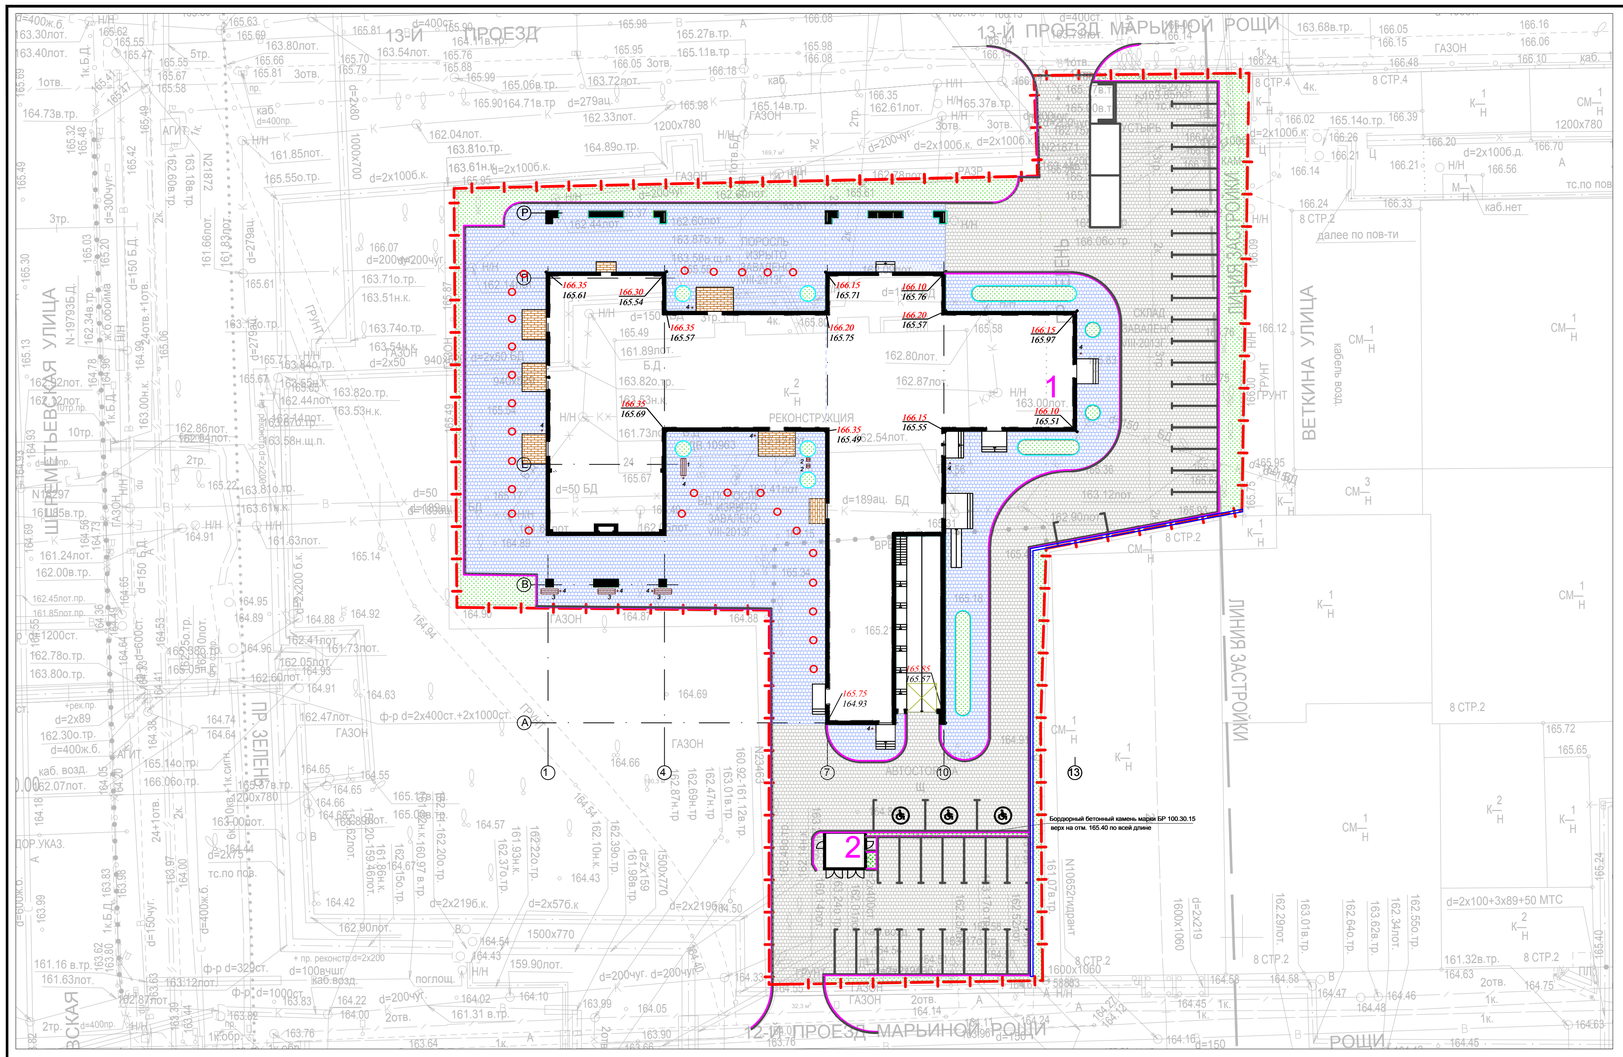


## ВЕДОМОСТЬ ЖИЛЫХ И ОБЩЕСТВЕННЫХ ЗДАНИЙ И СООРУЖЕНИЙ

| Номер на плане | Наименование и обозначение | Этажность | Количество: зданий | Количество: квартир: здания | Количество: квартир: всего | Площадь, м2: застройки: здания | Площадь, м2: застройки: всего | Площадь, м2: общая нормируемая: здания | Площадь, м2: общая нормируемая: всего | Строительный объем, м3: здания | Строительный объем, м3: всего |
|---|---|---|---|---|---|---|---|---|---|---|---|
| 1 | Гостиничный комплекс | Надзем.9 Подзем.1 | 1 | - | - | 1395 | 1395 | - | - | 73320 | 80170 |
| 2 | ТП | 1 | 1 | - | - | 25 | 25 | - | - | 75 | 75 |
| | Площадки | | | | | | | | | | |
| А | Площадка для мусороконтейнеров | | | | | | | | | 3 контейнера | |

## ВЕДОМОСТЬ МАЛЫХ АРХИТЕКТУРНЫХ ФОРМ И ПЕРЕНОСНЫХ ИЗДЕЛИЙ

| Поз. | Обозначение | Наименование | Кол. | Примечание |
|---|---|---|---|---|
| 1 | 2 | 3 | 4 | 5 |
| | | **В границах отвода** | | |
| 1 | | Скамья | 1 | Radium LRA160 скамья 2000x600x685, МАФ Маркет |
| 2 | | Табурет | 2 | Radium LRA115 табурет 450x420x445, МАФ Маркет |
| 3 | | Скамья | 3 | Tava TAS200 скамья со спинкой 2000x500x810, МАФ Маркет |
| 4 | | Урна | 10 | Vandal 75 VAN75 урна, 390x365x1000, V75 л |

## ВЕДОМОСТЬ ТРОТУАРОВ, ДОРОЖЕК И ПЛОЩАДОК

| Поз. | Наименование | Тип | Площадь покрытия | Примечание |
|---|---|---|---|---|
| | **В границах отвода** | | | |
| 1 | Покрытие проездов и площадок из брусчатки | Тип 1 Тип 5 | 1880,8 | брусчатка толщ. 80мм "Старый город" "Nature Монохром", фабрика "Готика" |
| | в том числе: в границах отвода | | 1814,97 | |
| | за границами отвода (выезды) | | 65,8 | |
| 2 | Покрытие тротуаров и отмостки брусчатки | Тип 2 Тип 3 | 1845,0 | брусчатка толщ. 60мм "Старый город" "Nature Тигр", фабрика "Готика" |
| | | Тип 6 Тип 7 | | |
| 2.1 | Мощение гранитными плитами в уровне с брусчаткой | | | |
| 3 | Бордюрный бетонный камень марки БР 100.30.15 | | L=518,27 п.м | камень дорожный темно-серый, полный прокрас фабрика "Готика" |
| | на бетон кл. В7,5 | | | |
| | в том числе: за границами отвода (выезды) | | L=19,7 п.м | |
| 4 | Бортовой бетонный камень марки БР 100.20.08 | | L=134,6 п.м. | камень садовый темно-серый, полный прокрас фабрика "Готика" |
| | ГОСТ 6665-91, по внутренней кромке тротуара подушка из бетона кл. В7,5 (укладывать в одном уровне с газоном), пм, | | | |
| | | | | |
| | | | | |
| 5 | Подпорная стенка: - бетон В15 2,8 $м^3$ | | | |
| | - арматура ø6 Вр1 305 п.м | | | KERAMA MARAZZI SG111600R Сенат черный обрезной 42х42 |
| | - керамогранит 8,5 $м^2$ | | | |

## ВЕДОМОСТЬ ПОКРЫТИЙ

| Поз. | Наименование | Тип | Площадь покрытия $м^2$ | Примечание |
|---|---|---|---|---|
| | **В границах отвода** | | | |
| 1 | Покрытие проездов | Тип 1, 5 | 1880,8 | с учетом выездов до дороги |
| 2 | Покрытие тротуаров и проездов | Тип 2, 3, 6, 7 | 1845,0 | с учетом выхода до дороги |
| 3 | Устройство газонов | Тип 4 | 564,1 | |
| 4 | Мощение гранитными плитами в уровне с брусчаткой | | | |
| 5 | Бордюрный бетонный камень марки БР 100.30.15 L=518,27 п.м | | | |
| 6 | Бортовой бетонный камень марки БР 100.20.08 L=134,6 п.м | | | |
| 7 | Подпорная стенка: | | | с учетом выездов до дороги |
| 8 | - бетон В15 2,8 $м^3$ | | | |
| 9 | - арматура ø6 Вр1 305 п.м | | | |
| 10 | - керамогранит 8,5 $м^2$ | | | |
| 11 | Бетонная полусфера антипарковочная, Ф400мм, шаг расстановки по центру сфер 1900мм | | 61шт | |
| 12 | | | | |
| 13 | | | | |

*Примечание:*

*1. Дорожные одежды см. лист 6.*

*2. Отметки дна корыта ниже проектных планировочных отметок поверхности на толщину конструктивных слоев каждого типа дорожной одежды.*

*3. Все строительные работы по устройству покрытий автодорог и тротуаров необходимо вести в полном соответствии со СП 78.13330-2012 "Автомобильные дороги".*

*Все строительные работы по благоустройству необходимо вести в полном соответствии со СП 82.13330.2015 "Благоустройство территории". Замена грунта при посадке деревьев и кустарников 100%. После окончания строительства и работ по благоустройству выполнить благоустройство при въездах на площадку и восстановить, нарушенное строительством, благоустройство на примыкающей территории на расстоянии 1.0 м за отводом.*

1:500

| Изм. | Кол.уч. | Лист | N°док. | Подп. | Дата |
|---|---|---|---|---|---|
| Разработал | | Куницина А.В. | | | |
| ГИП | | Серпецкий В.Е. | | | |
| Н.Контр. | | Толмачёва Г.Н. | | | |

201/2018-ПЗУ

Гостиничный комплекс с воскресной школой по адресу: г. Москва, ул. Шереметьевская, вл. 62, стр. 1

Гостиничный комплекс с воскресной школой

| Стадия | Лист | Листов |
|---|---|---|
| Р | 5 | |

План благоустройства территории

ООО "ЮНИОН

Согласовано

Инв.N° подпись и дата взам.инв.N°