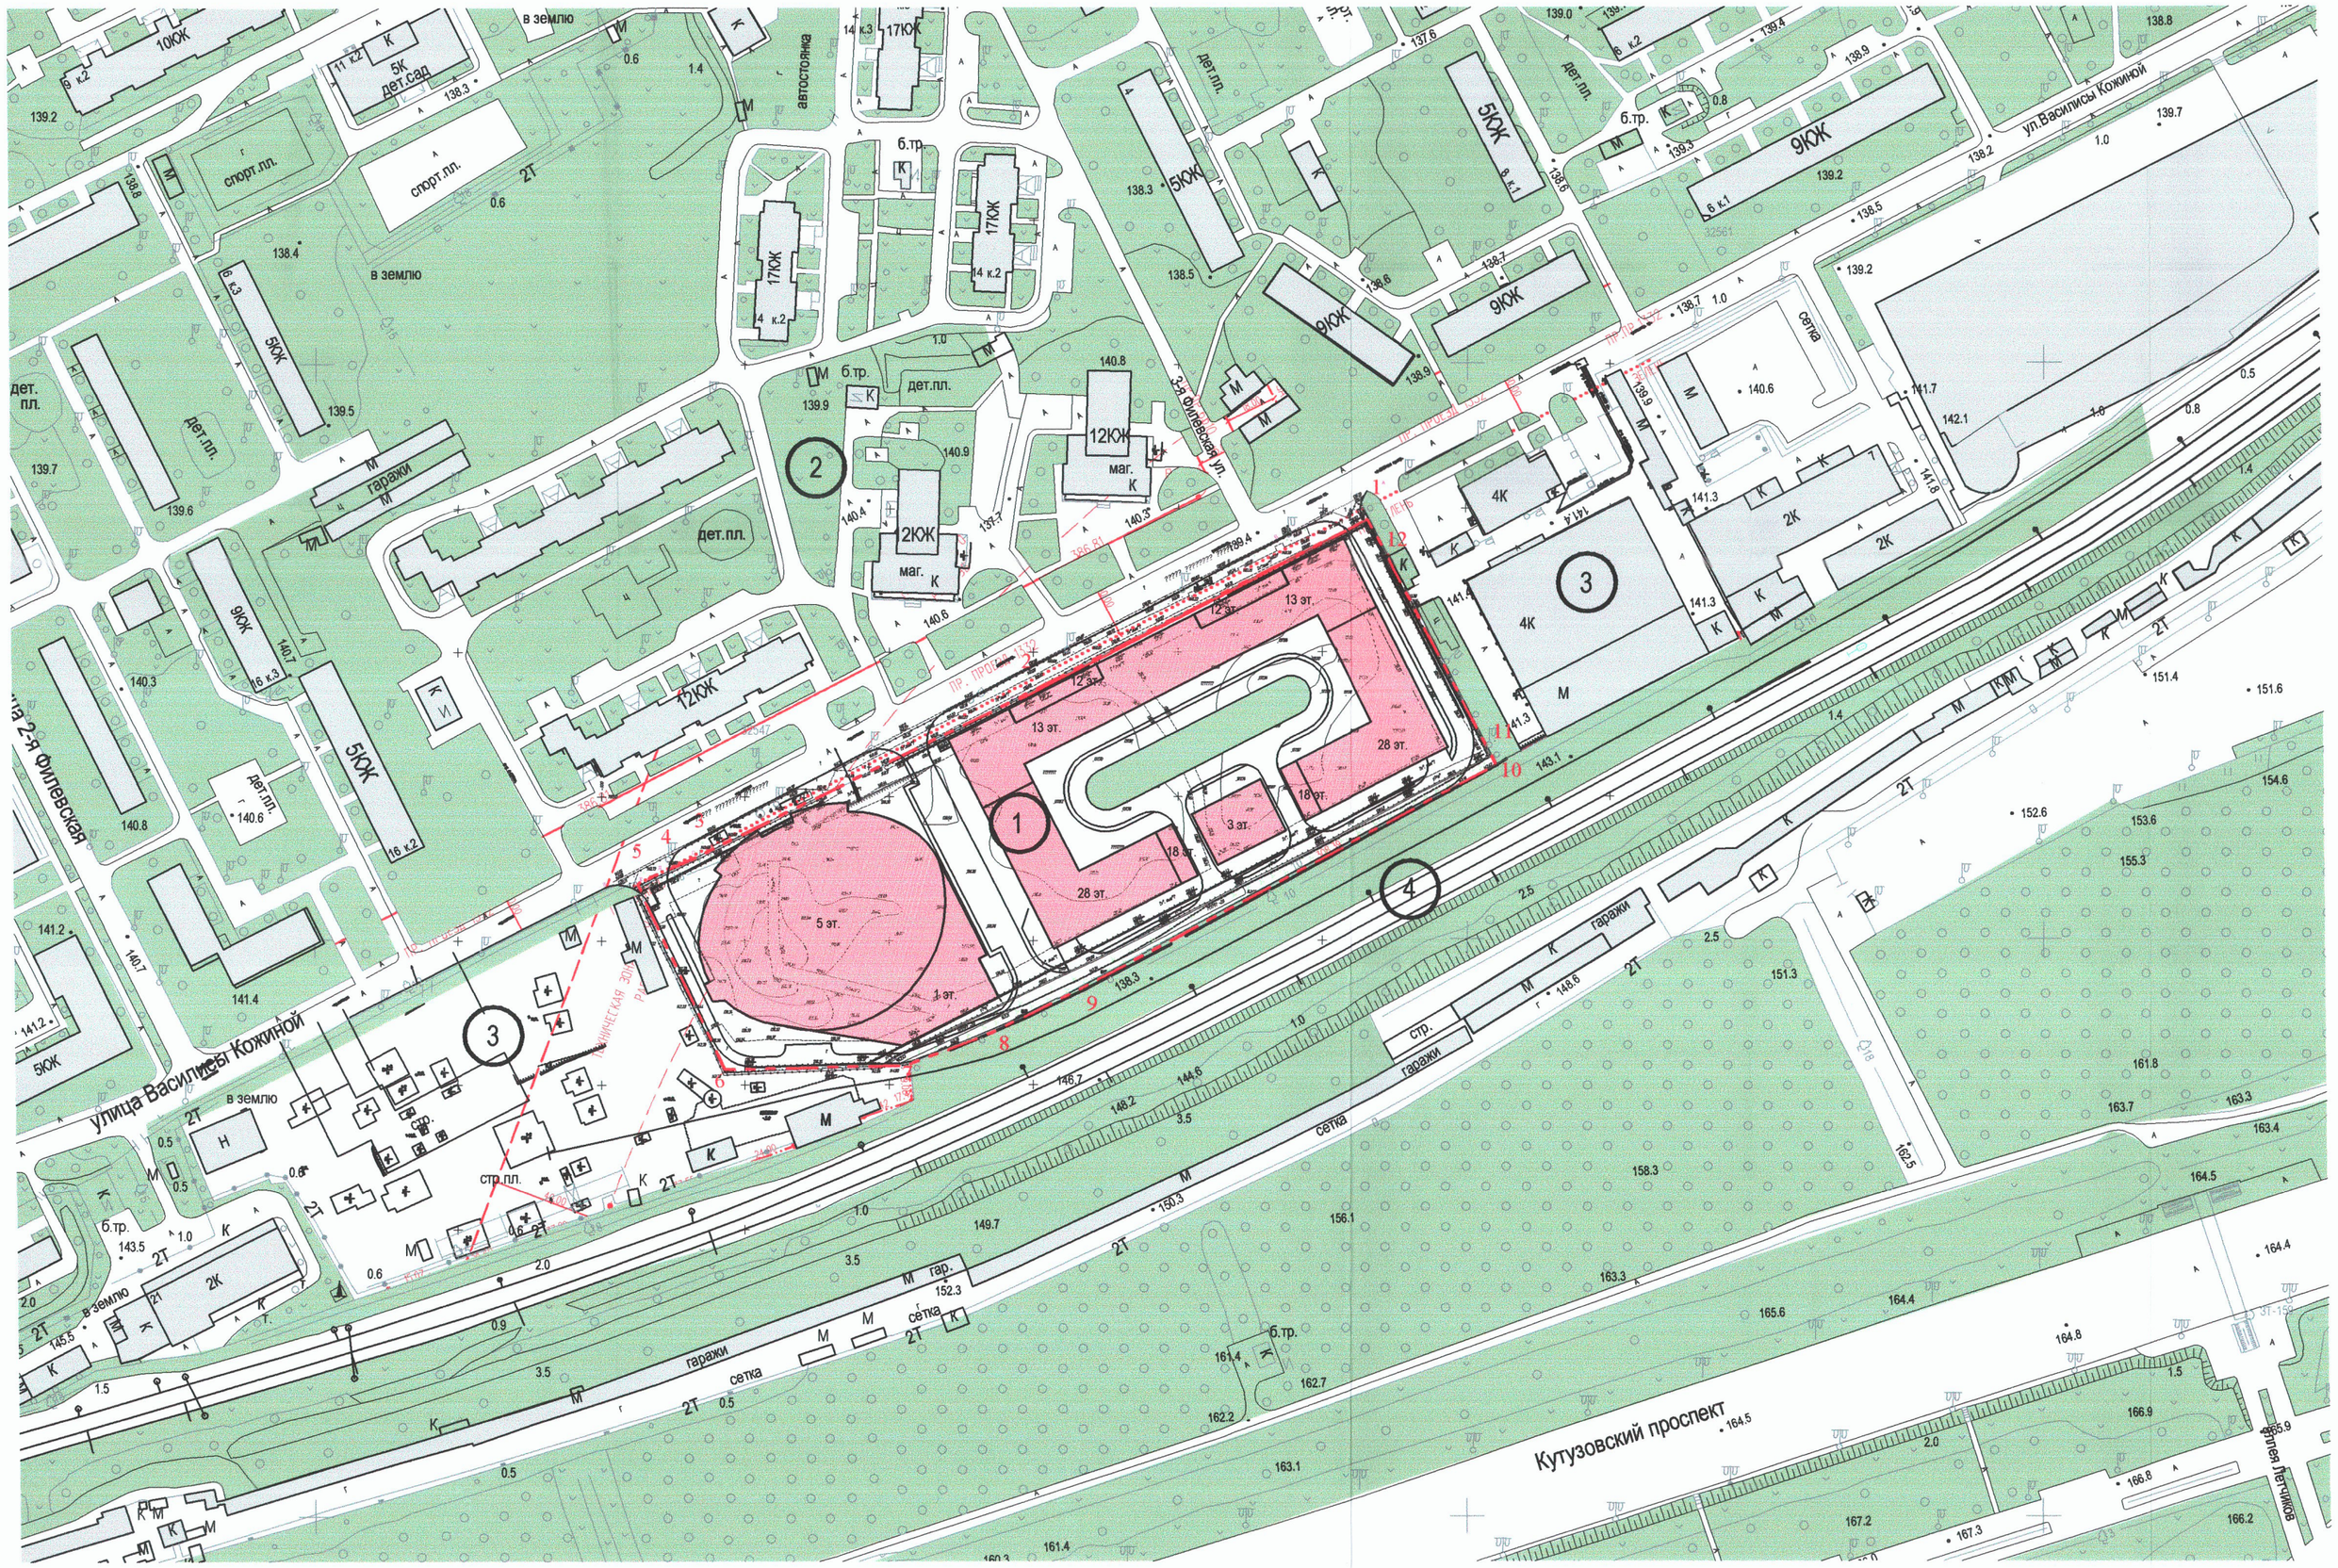

Экспликация зданий и сооружений

№/№	Название	Примечание
1	Участок строительства многофункционального комплекса с апартаментами и спортивной волейбольной ареной	проекти-руемый
2	Жилая застройка района	существующая
3	Нежилая застройка района	существующая
4	Территория РЖД	существующая

УСЛОВНЫЕ ОБОЗНАЧЕНИЯ:

1 — 12 граница участка стрительства

границы территорий улично-дорожной сети

границы линий регулирования застройки, технических зон и окончательно неутвержденные

границы озелененных территорий

границы полосы отвода железных дорог

СУЩЕСТВУЮЩАЯ ЗАСТРОЙКА

ГАЗОНЫ, ЗЕЛЕНЫЕ НАСАЖДЕНИЯ

ПРОЕКТИРУЕМОЕ ЗДАНИЕ

1.1

Изм.	Кол.уч.	Лист	№Док.	Подп.	Дата
1	1				
Рук.маст.		Бирюков Н.Ю.			
ГИП		Темников Д.Г.			
ГАП		Орлов А.М.			
Архитектор		Семенов А.Р.			
Архитектор		Соколова Е.Н.			

Заказчик: ООО "Волей Гранд"

АБВ 14 -14- ПЗУ

Многофункциональный комплекс с апартаментами и спортивной волейбольной ареной по адресу: Москва, ул. В. Кожиной, вл. 13

Схема планировочной организации земельного участка

Стадия	Лист	Листов
П	1	

Ситуационный план.
М 1:2000

ГРУППА АБВ