


Усл. обо-знач.	Поз.	Наименование породы или вида насаждения	Возраст, лет	Кол-во	Примечание
1		Лиственница сибирская	5-7	1	с комом 0,8*0,8*0,6
2		Рябина обыкновенная	5	1	с комом 0,8*0,8*0,6
3		Черемуха	5-7	1	с комом 0,8*0,8*0,6
4		Боярышник	2-3	525	саженец, 2 рябн. пос. или в группе, 4 шт./м <sup>2</sup> с погоян. раст. з. 50%
5		Сирень безолиственная	2-3	1030	4 шт./м <sup>2</sup> с погоян. раст. з. 50%
6		Дерен каменнолистный	2-3	230	саженец, однорядная посадка, 3 шт./л.м. с погоян. раст. з. 50%
7		Газон обыкновенный, м <sup>2</sup>		2922	растит. грунт h=0,15м годоб-леннем торфа 10 кг/м <sup>2</sup>
8		Центник из многолетников, м <sup>2</sup>		115	растит. грунт h=0,15м годоб-леннем торфа 10 кг/м <sup>2</sup>

Вегетация элементов озеленения

- Граница отвода земельного участка с кадастровым номером 48:20:0045901:126
- Граница участка для благоустройства
- Красная линия
- Проезд с борт. камнем марки БР100.30.18
- Проезд с повышенной шероховатостью с борт. камнем марки БР100.30.18
- Липтовое покрытие (брусчатка по песчаному основанию)
- Липтовое покрытие усиленное (по бетонному основанию)
- Липтовое покрытие хозплощадок
- Экопокрытие
- Отмостка по крыле погребной парковки
- Отмостка из бортового блока мостовых конструкций марки Т17 5.75-ТМ II
- Липорная стенка сборная серия 3.400-3

Газон по крыле погребной парковки (газон)  
 Вязной бортовой камень марки ВВ100.30.18  
 Бортовой камень марки БР300.45.18

1. Все размеры гаян в метрах.  
 2. Данный лист смотри совместно с листами 2, 5 и 6.

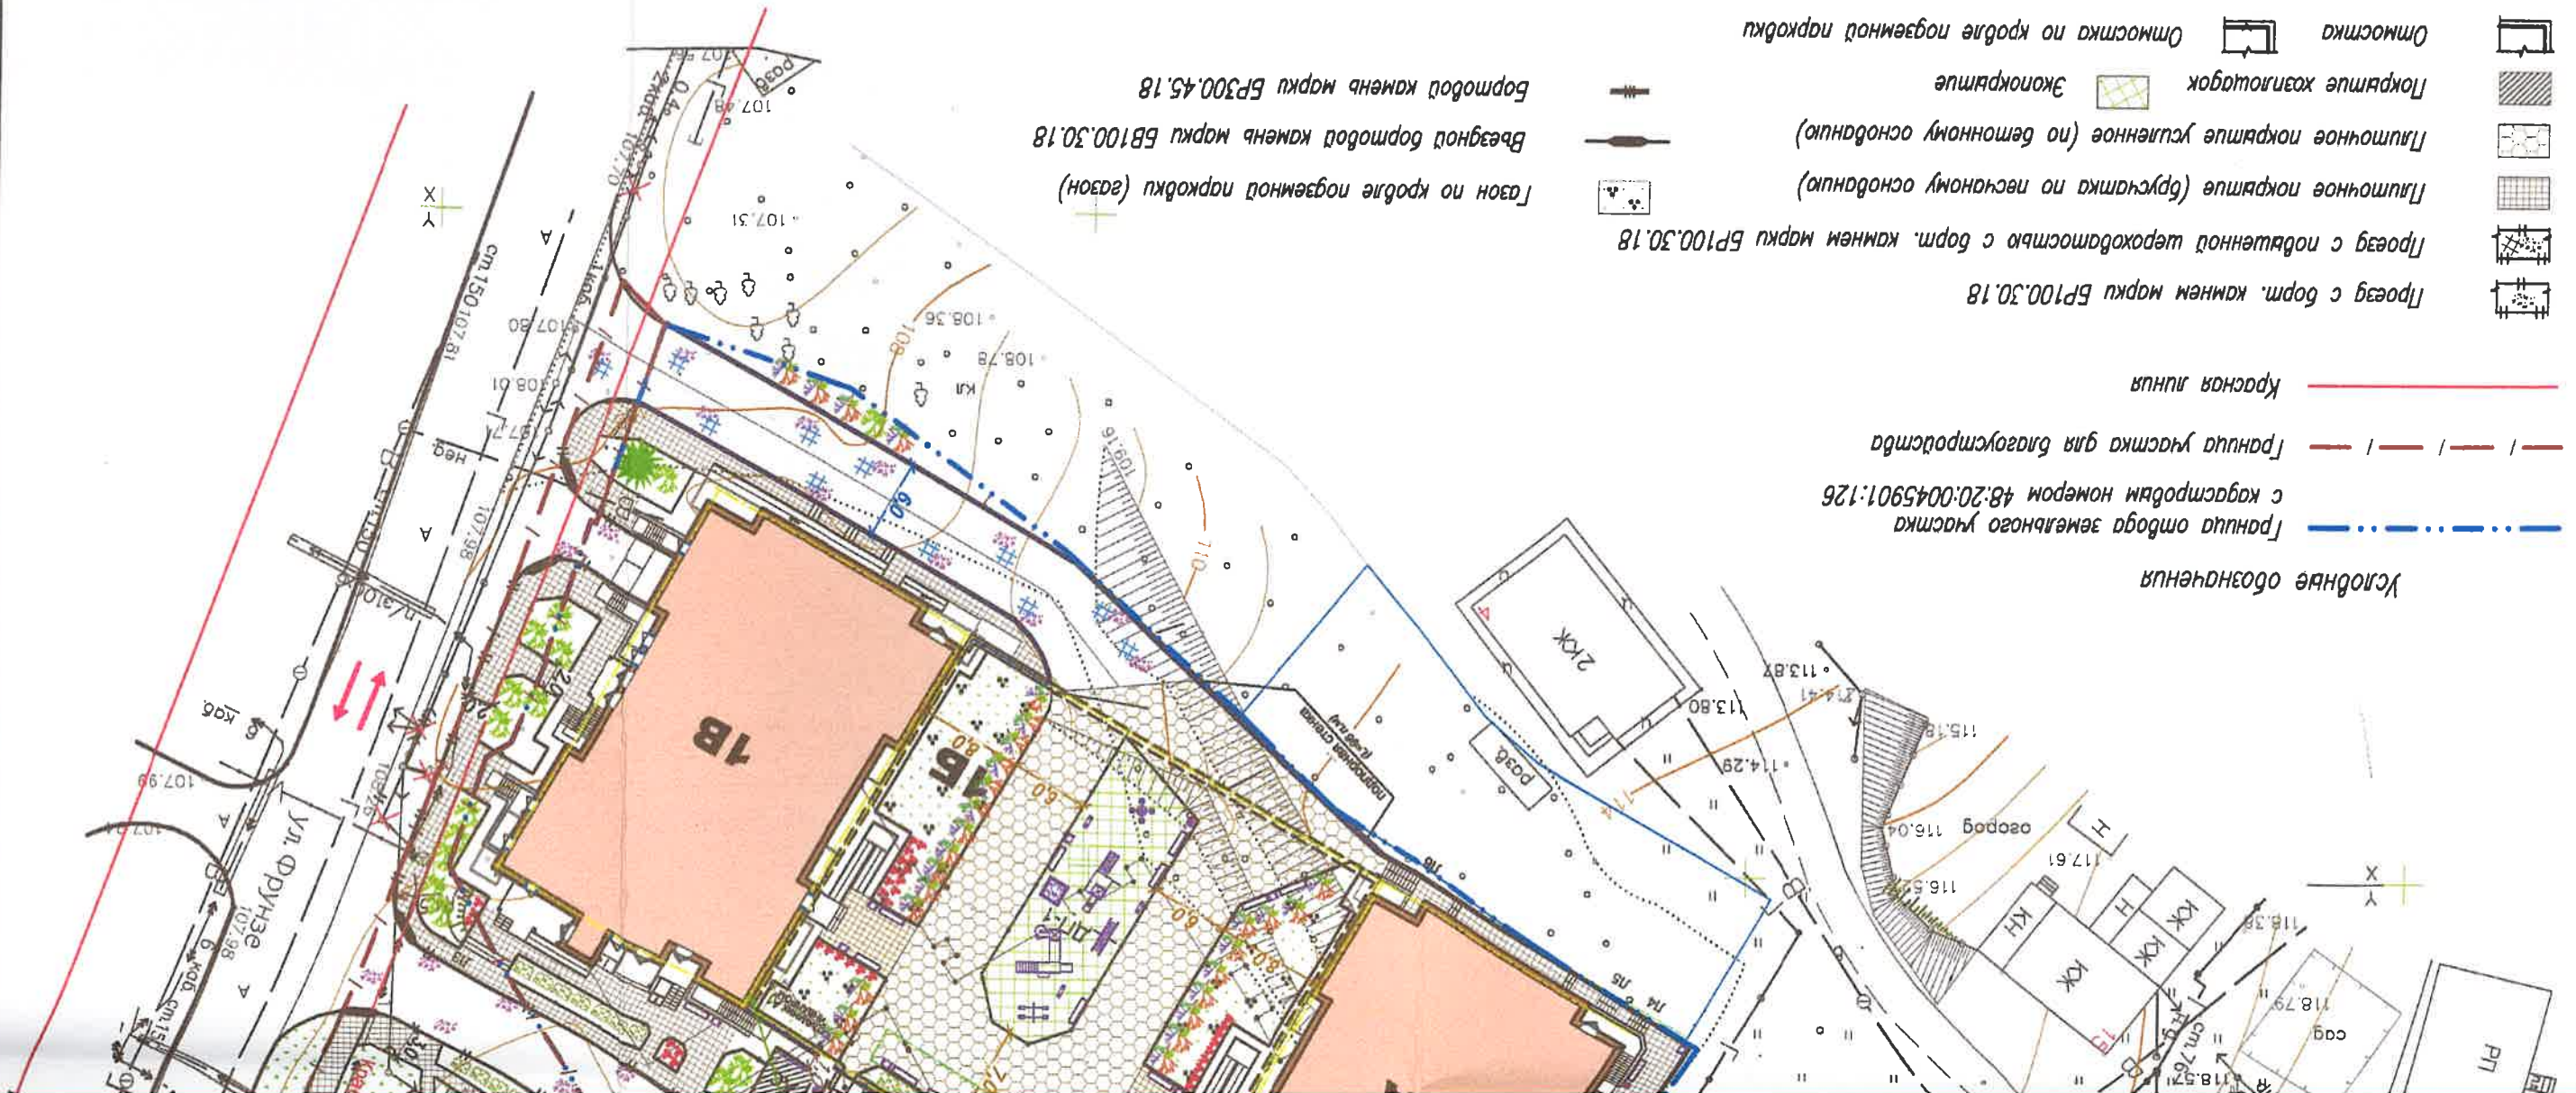

Изм	Кол-ч	Лист	Исполн	Дата
			Косыба	
			Бугаев	
			Лобярова	
			Степченко	

Многоэтажные многоквартирные жилые дома с объектами социальными и погребной абмостками по ул. Негелина, в. Липецк

03/12-2014-ПР-ПЗУ

Санитарно-защитные разряды. (М. 1:500)  
 План покрытия. Озеленение.

ООО "ИК "Смикроект"





Экспликация зданий и сооружений


№ по ГП	Наименование	Примечание
1А	25-этажный одноподъездный жилой дом	проектируемый
1В	19-этажный одноподъездный жилой дом	проектируемый
1Б	Встроенно-пристроенные помещения общественного назначения и подземная парковка	проектируемые
2	Одноэтажные жилые дома	существующие

Экспликация площадок

Поз	Обозначение	Наименование	Кол.	Примечание
ДП-1		Детская площадка	1	по проекту - 286,7 м <sup>2</sup> по расчету - 471,1 м <sup>2</sup>
ПО		Площадка отдыха	1	по проекту - 40,0 м <sup>2</sup> по расчету - 67,7 м <sup>2</sup>
Хс		Хозяйственная площадка для сушки белья	1	Индивид. - 14,0 м <sup>2</sup>
М		Площадка для мусоросборников	1	Индивид. - 12,0 м <sup>2</sup>
Р		Гостевая автостоянка для жителей	1	использ. подземн. а/ст на 80 маш./мест
Ри		Гостевая автостоянка для инвалидов	1	на 2 маш./мест

Часть машино-мест для хранения автомашин граждан в подземной автостоянке можно использовать как гостевые в дневное время.  
для площадок для занятий спортом нужен дополнительный участок.

Узел сопряжения проезжей части с тротуаром (въездной бортовой камень)

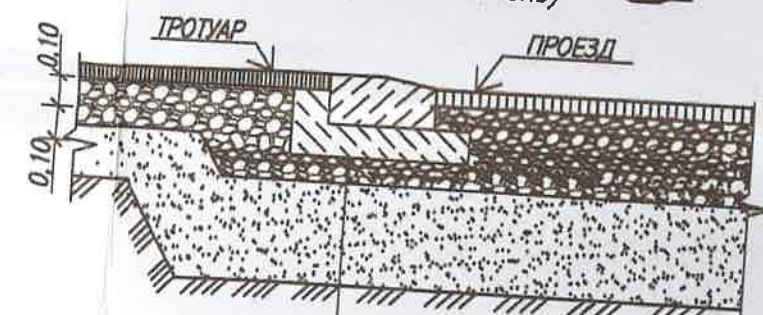

Камень бортовой бетонный БВ 100.30.18 по ГОСТ 6865-91  
Бетон кл. В15 по ГОСТ 26633-91

