



# Экспликация зданий и сооружений

№ на плане	Наименование	Примечание
1	Жилое 19-этажное здание	проектируемое

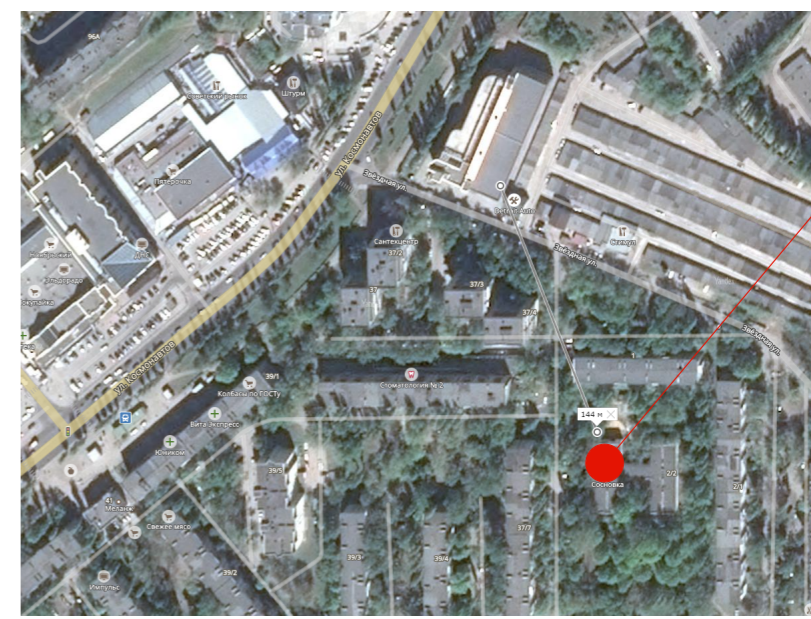

Ситуационный план

проектируемый объект

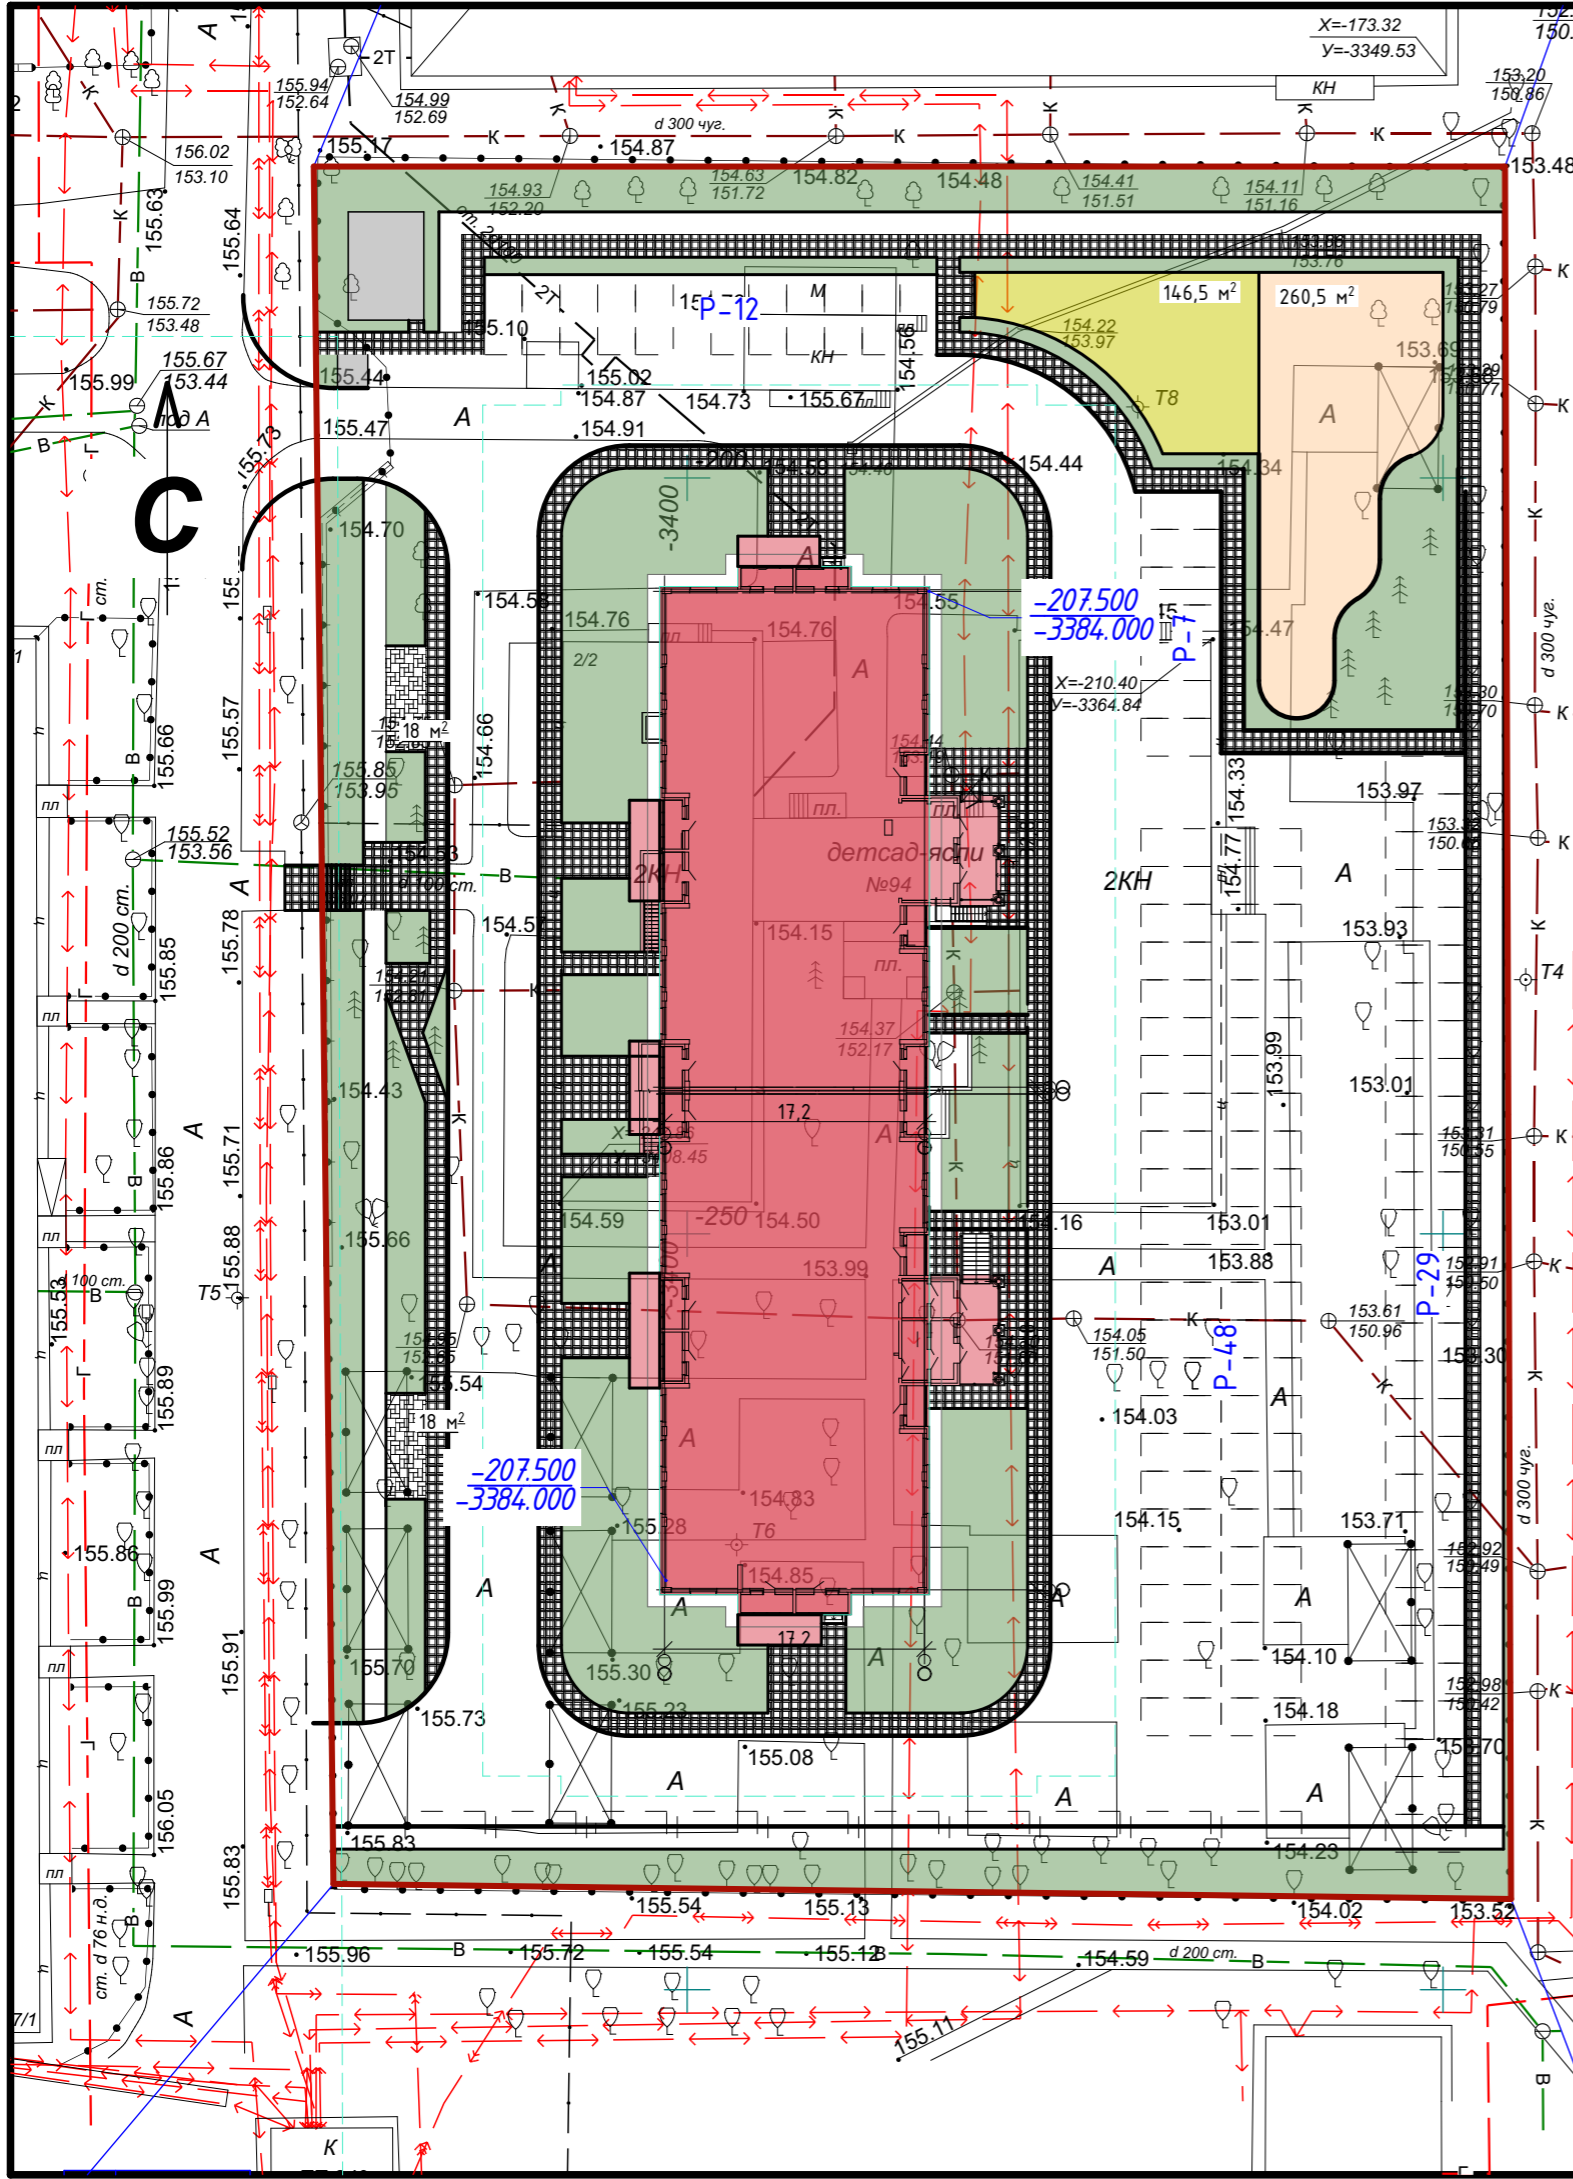

## Условные обозначения

- - граница участка
- - - - граница застройки
- санитарно-защитные зоны инженерных сетей
- P-18 - гостевая автостоянка - количество машино-мест, размер машино-места 5,3x2,5
- автостоянка для маломобильных групп населения, размер машино-места 6,3x3,6

074-2017-ПЗУ					
Многоэтажное многоквартирное жилое здание с помещениями соцкультбыта, расположенное по адресу: г. Липецк, ул. Звездная					
Изм.	Колуч.	Лист	№Док.	Подп.	Дата
Разработал	Ныркова				
Проверил	Ныркова				
Нормоконтр	Попова				
Схема планировочной организации земельного участка				Стадия	Лист
				П	1
ООО ПРОЕКТНАЯ ФИРМА ЕКАТЕРИНЫ ГУЛЕВСКОЙ				Листов	