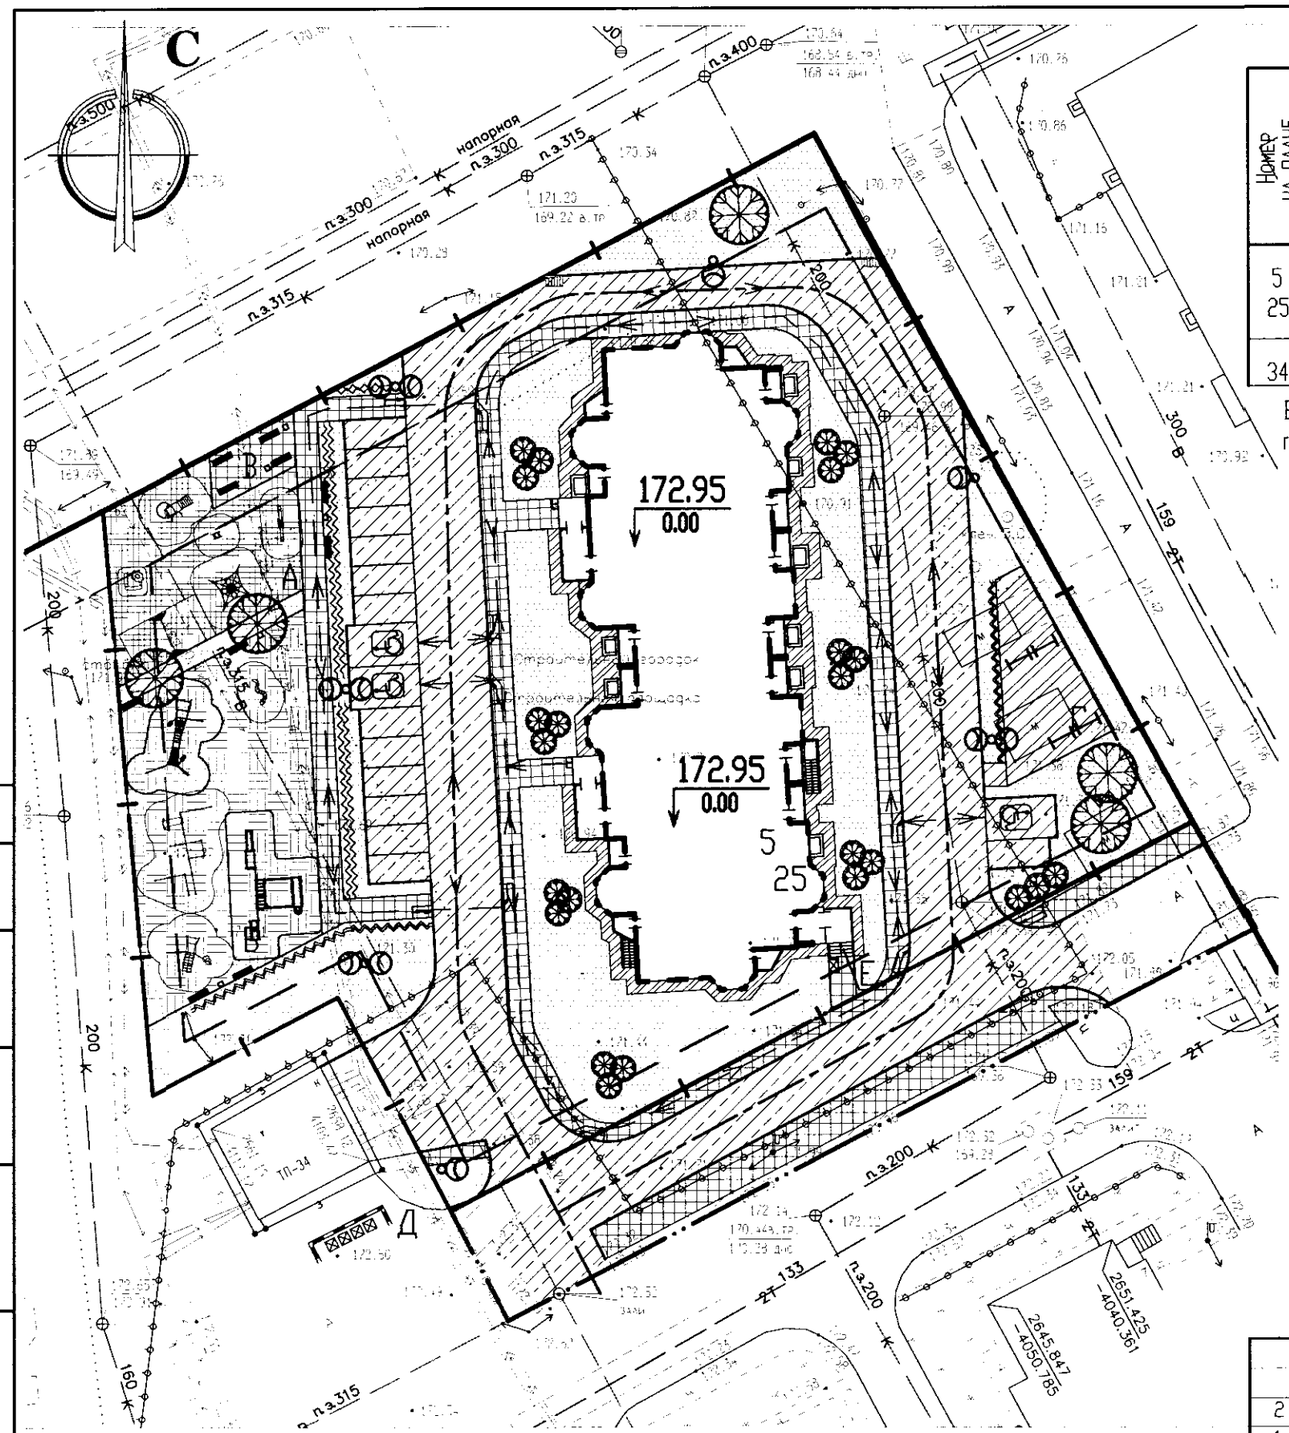

Ведомость жилых и общественных зданий и сооружений

Номер на плане	Наименование и обозначение	Этажность	Количество			Площадь, м²				Строительный объем, м³	
			Зданий	Квартир		Застройки		Общая нормируемая			
				здания	всего	здания	Всего	здания	Всего	Здания	Всего
5 25	Жилое здание со встроенным помещением опорного пункта полиции	18	1	169	169	989.20	989.20	10298.55 71.19	10298.55 71.19	47514.98 2560.14 227.58	47514.98 2560.14 227.58
34	Трансформаторная подстанция (существующая)										

В графе 'строительный объем' в числителе - общий объем здания, а в знаменателе - объем подземной части.

Фрагмент 1

Обозначение стоянки автомашины инвалида на кресле-коляске

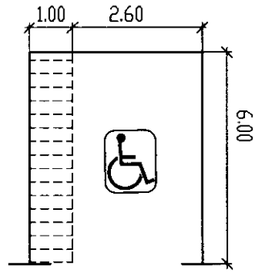

Пандус на пересечении тротуаров с улицами и дорогами

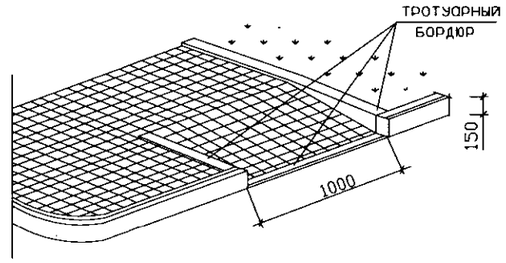

Условные обозначения

- отвод участка
- граница дополнительного благоустройства
- пути передвижения пожарных автомобилей
- пути передвижения маломобильных групп населения
- пандус пешеходный
- маркированное м/место для МГН (обозначение мест стоянки автомашин, управляемых инвалидами, выполнено в соответствии с п. 4.2.4 СП 35-101- 2001); см. фрагмент 1

Примечания:

1. На пути движения к зданию на пешеходных переходах проезжих частей дорог примыкание дороги с тротуаром оборудовано пандусом с продольным уклоном 8%, шириной 1 м и длиной 1.8м.
2. Высота бордюра по краям пешеходных путей принята 0,15 м, высота бортового камня в местах пересечения с проезжей частью составляет 0.015 м.

5-09-19

						16068-5-ПЗУ
2	-	Зам.	161-19		06-19	Жилое здание со встроенным помещением опорного пункта полиции в г.Липецк, ул.Опытная, мкр."Звездный". Позиция 5
1	-	Зам.	129-19		05-19	
Изм.	Кол.уч.	Лист	N док.	Подпись	Дата	
Разработ.		Волков				Схема планировочной организации земельного участка
Проверил		Ишина				
Н. контр.		Ишина				
ГИП		Арсенцев				

Стадия	Лист	Листов
П	2	

Схема планировочной организации земельного участка и схема движения транспортных средств. М 1:500.

ООО "ВПИ"

Согласовано

Вычерчено с помощью системы ВС-Project

Взамен. инв. N | Подп. и дата | Инв. N подл.

Формат А3