


Экспликация зданий и сооружений

N	Наименование	Примеч.
1	Многоэтажное многоквартирное жилое здание	Проект.
2	Жилые здания	Сущ.
3	Блочная газовая котельная 10.0x4.9x2.8 м	Проект.
4	Детская площадка	Проект.
5	Площадка отдыха взрослых	Проект.
6	Хозяйственная площадка	Проект.
7	Гостевая парковка 6 м/м	Проект.
8-12	Парковка на 6, 5, 9, 11, 4 м/м	Проект.
13	Площадка ТБО	Проект.
14	Фильтрующий колодец ТП 902-3-074.87	Проект.

Баланс территории

N	Наименование	Кол
1	Площадь участка	3426.0 м ²
2	Площадь застройки (в т.ч. котельная – 50,0 м ²)	770,3 м ²
3	Площадь покрытий	2099.0 м ²
4	Площадь озеленения	556,7 м ²
5	Процент застройки	22,5%

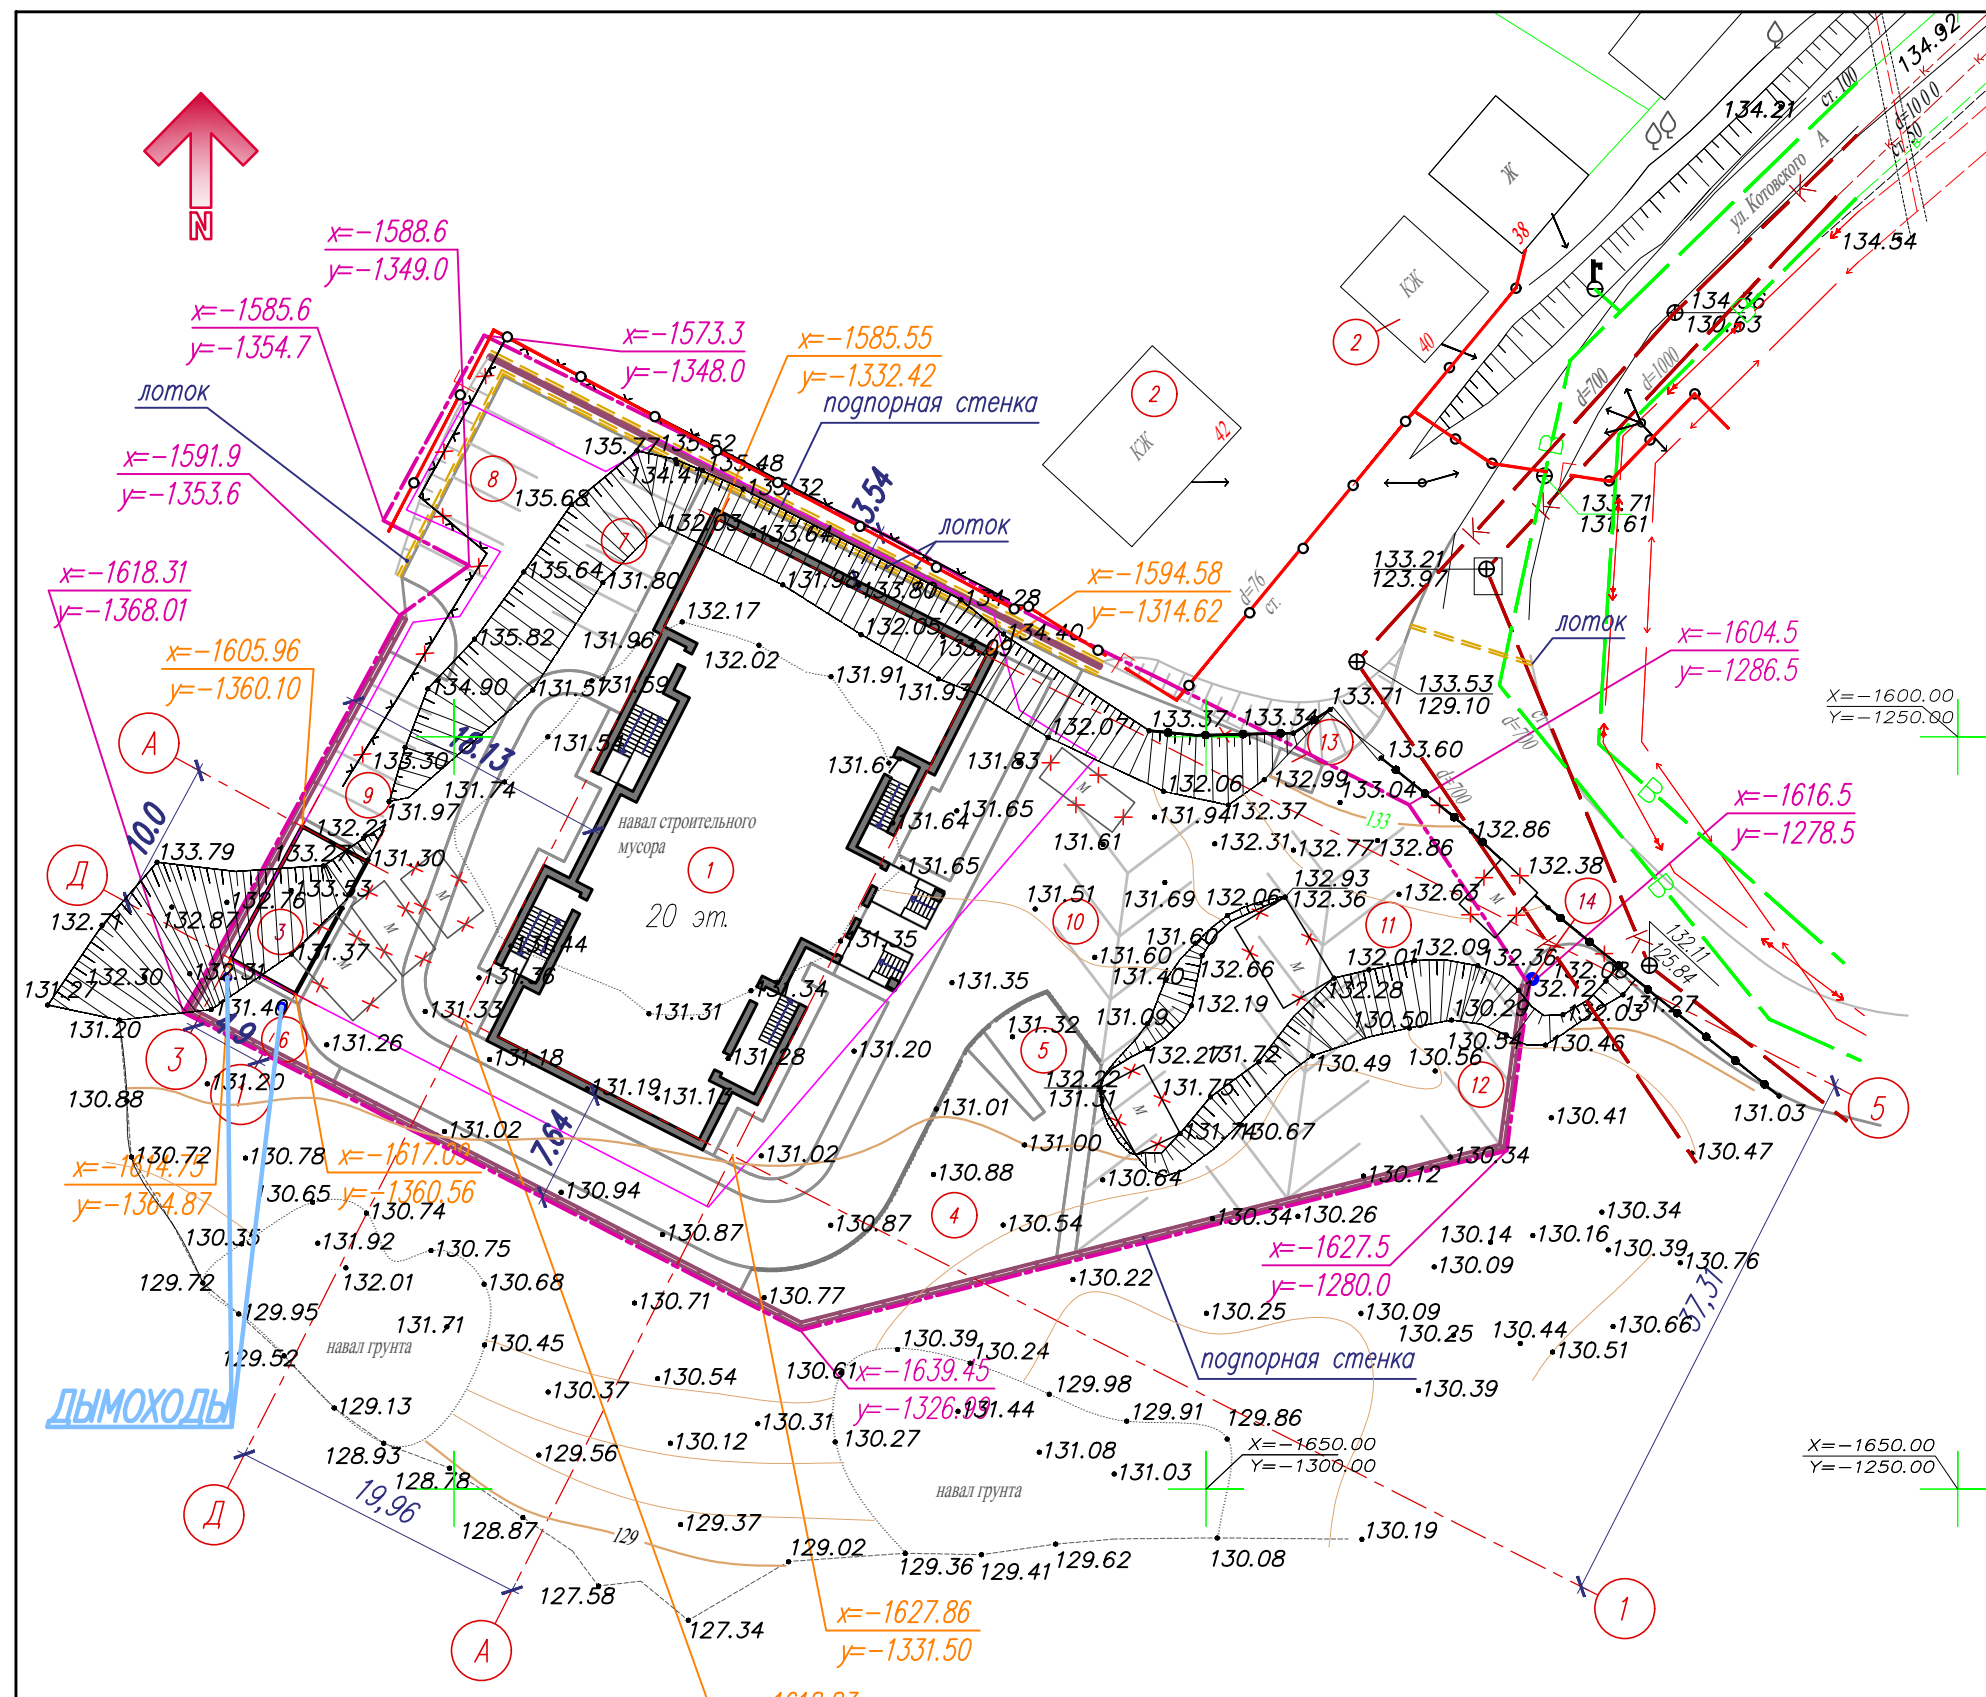

Условные обозначения

- — граница земельного участка
- — линия регулирования застройки
- проектируемый жилой дом
- проектируемая подпорная стена
- — водоотводный лоток

1677-ПЗУ								
Многоэтажный многоквартирный жилой дом с отдельно стоящей котельной по ул. Котовского в г. Липецке								
Изм.	Кол.уч.	Лист	№ док.	Подпись	Дата	Стадия	Лист	Листов
Разработал	Голова			<i>[Signature]</i>	12.16			
Проверил	Маркова			<i>[Signature]</i>	12.16			
Н. контроль	Третьякова			<i>[Signature]</i>	12.16	ООО АГП "Архмастер"		

ДЫМОХОДЫ

