


Ведомость общественных и жилых зданий и сооружений

Номер на плане	Наименование и обозначение	Этажность	Количество		Площадь, м <sup>2</sup>				Строительный объем, м <sup>3</sup>		
			зданий	квартир	застройки		общая нормируемая		здания	Всего	
					здания	всего	здания	всего			
1	Жилой дом	25-26	1	574	574	3156.60	3156.60	-	-	151669.56	172357.56

ПЛАН БЛАГОУСТРОЙСТВА КРОВЛИ СТИЛОБАТА. МАСШТАБ 1:500

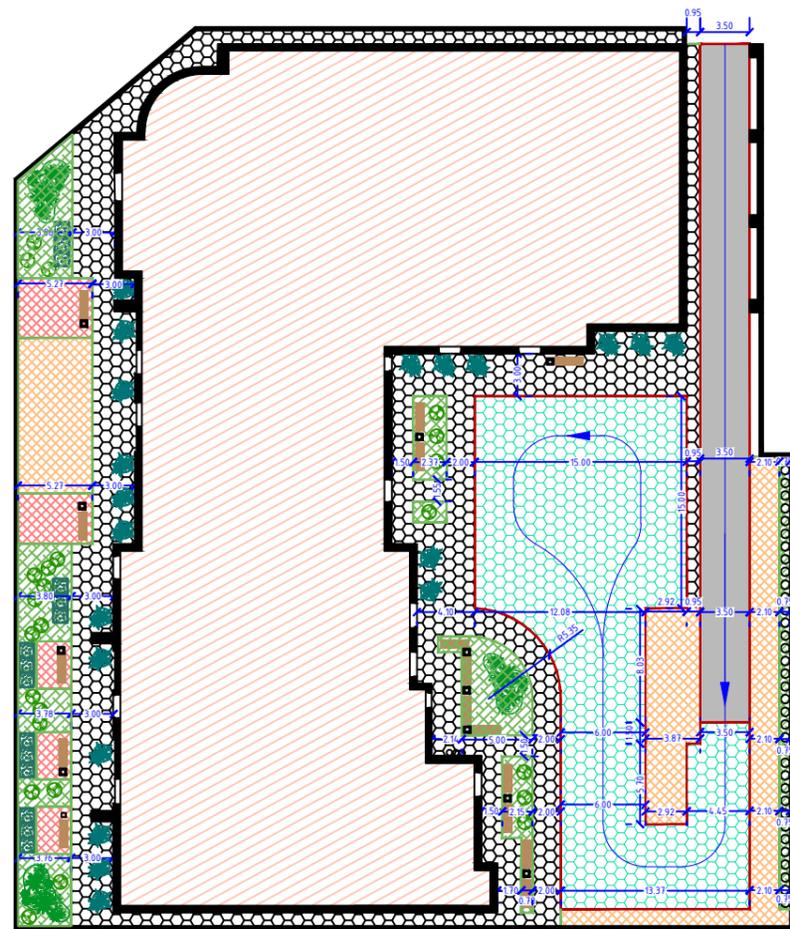

ВЕДОМОСТЬ ТРОТУАРОВ, ПРОЕЗДОВ И ПЛОЩАДОК

Поз.	Наименование	Т и п	Площадь покрытия, м <sup>2</sup>	Примечание
1	Тротуар (тротуарная плитка)	II	521.92	см. ПЗУ лист 7
2	Площадка с покрытием из газонной решетки ECORASTER E50 с фиксирующими штифтами n=8 шт*п.м., с бордюром linefix-standart с фиксирующими штифтами n=4-8 шт*м	III	436.07	см. ПЗУ лист 7
3	Покрытие въезда (асфальтобетон)	I	167.95	см. ПЗУ лист 7
4	Покрытие площадок для отдыха взрослых	IV	66.00	см. ПЗУ лист 7
5	Покрытие площадок для хозяйственных целей	II	198.00	см. ПЗУ лист 7

ВЕДОМОСТЬ МАЛЫХ АРХИТЕКТУРНЫХ ФОРМ

Поз.	Обозначение	Наименование	Кол.	Примечание
1	1311	Урна дер. с ж/б основанием	12	Произв. ЗАО "КСИЛ"
2	2211	Скамья	16	Произв. ЗАО "КСИЛ"

ВЕДОМОСТЬ ЭЛЕМЕНТОВ ОЗЕЛЕНЕНИЯ СТИЛОБАТА

Поз.	Наименование породы или вид насаждения	Возраст, лет	Количество	Примечание
1	Газон из многолетних трав	-	200.93	кв.м.
2	Розы	-	20	шт.
3	Кустарник (калина бульденеж, спирея)	2	70	шт.

СОСТАВ ТРАВОСМЕСИ

Наименование материала	%
Рейграс пастбищный	30
Овсяница луговая	15
Мятлик луговой	15
Полевица белая	15
Лисохвост луговой	10
Клевер белый	15

Условные обозначения

- контур здания
- газон партерный с газонной решеткой и клумбами из декоративных растений
- георешетка
- тротуарная плитка
- площадки для хозяйственных целей
- площадки для отдыха взрослых
- бетонные вазоны для вертикального озеленения
- напольные вазоны с декоративными растениями
- декоративный кустарник

Согласовано

Взам. инв. №

Подпись и дата

Инв. № подл.

**04-16-ПЗУ**

*Многоквартирный жилой комплекс с помещениями коммерческого назначения и подземной автостоянкой, расположенный на земельном участке по адресу: пр. Ворошиловский, 82/4, г. Ростов-на-Дону*

Изм.	Кол.уч.	Лист	№ док.	Подпись	Дата
Разработал		Пироженко		<i>[Signature]</i>	04.20
Проверил		Белозерцева		<i>[Signature]</i>	04.20
ГИП		Писоцков		<i>[Signature]</i>	04.20
ГАП		Жданов		<i>[Signature]</i>	04.20

Схема планировочной организации земельного участка

Стадия	Лист	Листов
П	6	8

План благоустройства кровли стилобата.  
М 1:500

*ИП Кривенко А.И.*