

Спецификация оборудования площадок

№ п/п	Наименование	Кол-во	Примечание
Поставщик "Юмагс"			
1	Игровой комплекс, арт. 0911	1	3,46*9,85*4,87
2	Качели балансирующие, арт.0505	2	0,895*2,565*0,6
3	Карусель ромашка, арт.0517	1	0,9*1,78
4	Брусья гимнастические	1	1,35*1,9*0,55
5	Турник трехуровневый	1	2,5*2,0*1,0
6	Стол теннисный	2	0,8*2,74*1,505

Экспликация зданий и сооружений

№ п/п	Наименование	Примечание
1	Шестнадцатизэтажный жилой дом. Блок-секция № 1	Проектируемый
2	Шестнадцатизэтажный жилой дом. Блок-секция № 2	Проектируемый
3	Нежилое двухэтажное помещение № 1	Проектируемое
4	Нежилое одноэтажное помещение № 2	Проектируемое
5	Нежилое одноэтажное помещение № 3	Проектируемое
6	Нежилое одноэтажное помещение № 4	Проектируемое
7	Нежилое одноэтажное помещение № 5	Проектируемое
8	Подземная автостоянка	Проектируемая
9	Трансформаторная подстанция	Проектируемая

Экспликация площадок

№ п/п	Наименование	Норм. величина площадок, м ²	Факт. величина площадок, м ²	Примечание
А	Площадка для игр детей дошкольного и младшего возраста	454*0,5=227,0	245,0	Проектируемая
Б	Площадка для отдыха взрослого населения	454*0,1=45,4	46,0	Проектируемая
В	Площадка для занятий физкультурой	150,0	170,0	Проектируемая
Д	Площадка для хозяйственных целей (для сушки белья)	454*0,1=45,4	60,0	Проектируемая
Е	Площадка для крупногабаритного мусора			Проектируемая
Р	Площадка для временной парковки автомобилей для жителей	0,8*454/25=15м/м 15м/м*25%=4м/м	Не менее 14 м/м	Проектируемая
Р1	Площадка для долговременного хранения автомобилей	15м/м*90% =13,5м/м	Не менее 14 м/м в подземной автостоянке	Проектируемая
Р2	Площадка для временной парковки автомобилей для сотрудников нежилых помещений	6м/м	Не менее 6 м/м	Проектируемая

ТЕХНИКО-ЭКОНОМИЧЕСКИЕ ПОКАЗАТЕЛИ

№ п/п	Наименование	Площадь (га)	%
1	Площадь земельного участка 38:26:040703:108 в границах землепользования	0,6667	100,0
2	Площадь застройки	0,1940	29,1
3	Площадь озеленения	0,1422	21,3
4	Площадь асфальтобетонного покрытия проездов и площадок	0,1715	25,7
5	Площадь плиточного покрытия тротуаров	0,0684	10,3
6	Площадь твердых покрытий отмостки и стилобата	0,0400	6,0
7	Площадь покрытия детских, спортивных и др. площадок	0,0505	7,6


№ п/п	Наименование	Площадь (га)	%
1	Площадь земельного участка 38:26:040703:6 в границах землепользования	0,1518	100,0
2	Площадь застройки	0,0560	36,9
3	Площадь озеленения	0,0218	14,4
4	Площадь асфальтобетонного покрытия проездов и площадок	0,0340	22,4
5	Площадь плиточного покрытия тротуаров	0,0175	11,5
6	Площадь твердых покрытий отмостки и стилобата	0,0205	13,5
7	Площадь покрытия детских, спортивных и др. площадок	0,0020	1,3

№ п/п	Наименование	Площадь (га)	%
1	Площадь земельного участка в границах благоустройства территории с кадастровым номером 38:26:040403:16	0,0487	100,0
2	Площадь озеленения	0,0182	37,4
3	Площадь твердых покрытий	0,0305	62,6

№ п/п	Наименование	Площадь (га)	%
1	Площадь земельного участка в границах благоустройства территории с кадастровым номером 38:26:040403:241	0,2429	100,0
2	Площадь озеленения	0,0809	33,3
3	Площадь твердых покрытий	0,1620	66,7

№ п/п	Наименование	Площадь (га)	%
1	Площадь земельного участка в границах благоустройства территории на землях АИО	0,1017	100,0
2	Площадь озеленения	0,0562	55,3
3	Площадь твердых покрытий	0,0455	44,7

План благоустройства и озеленения М 1:500

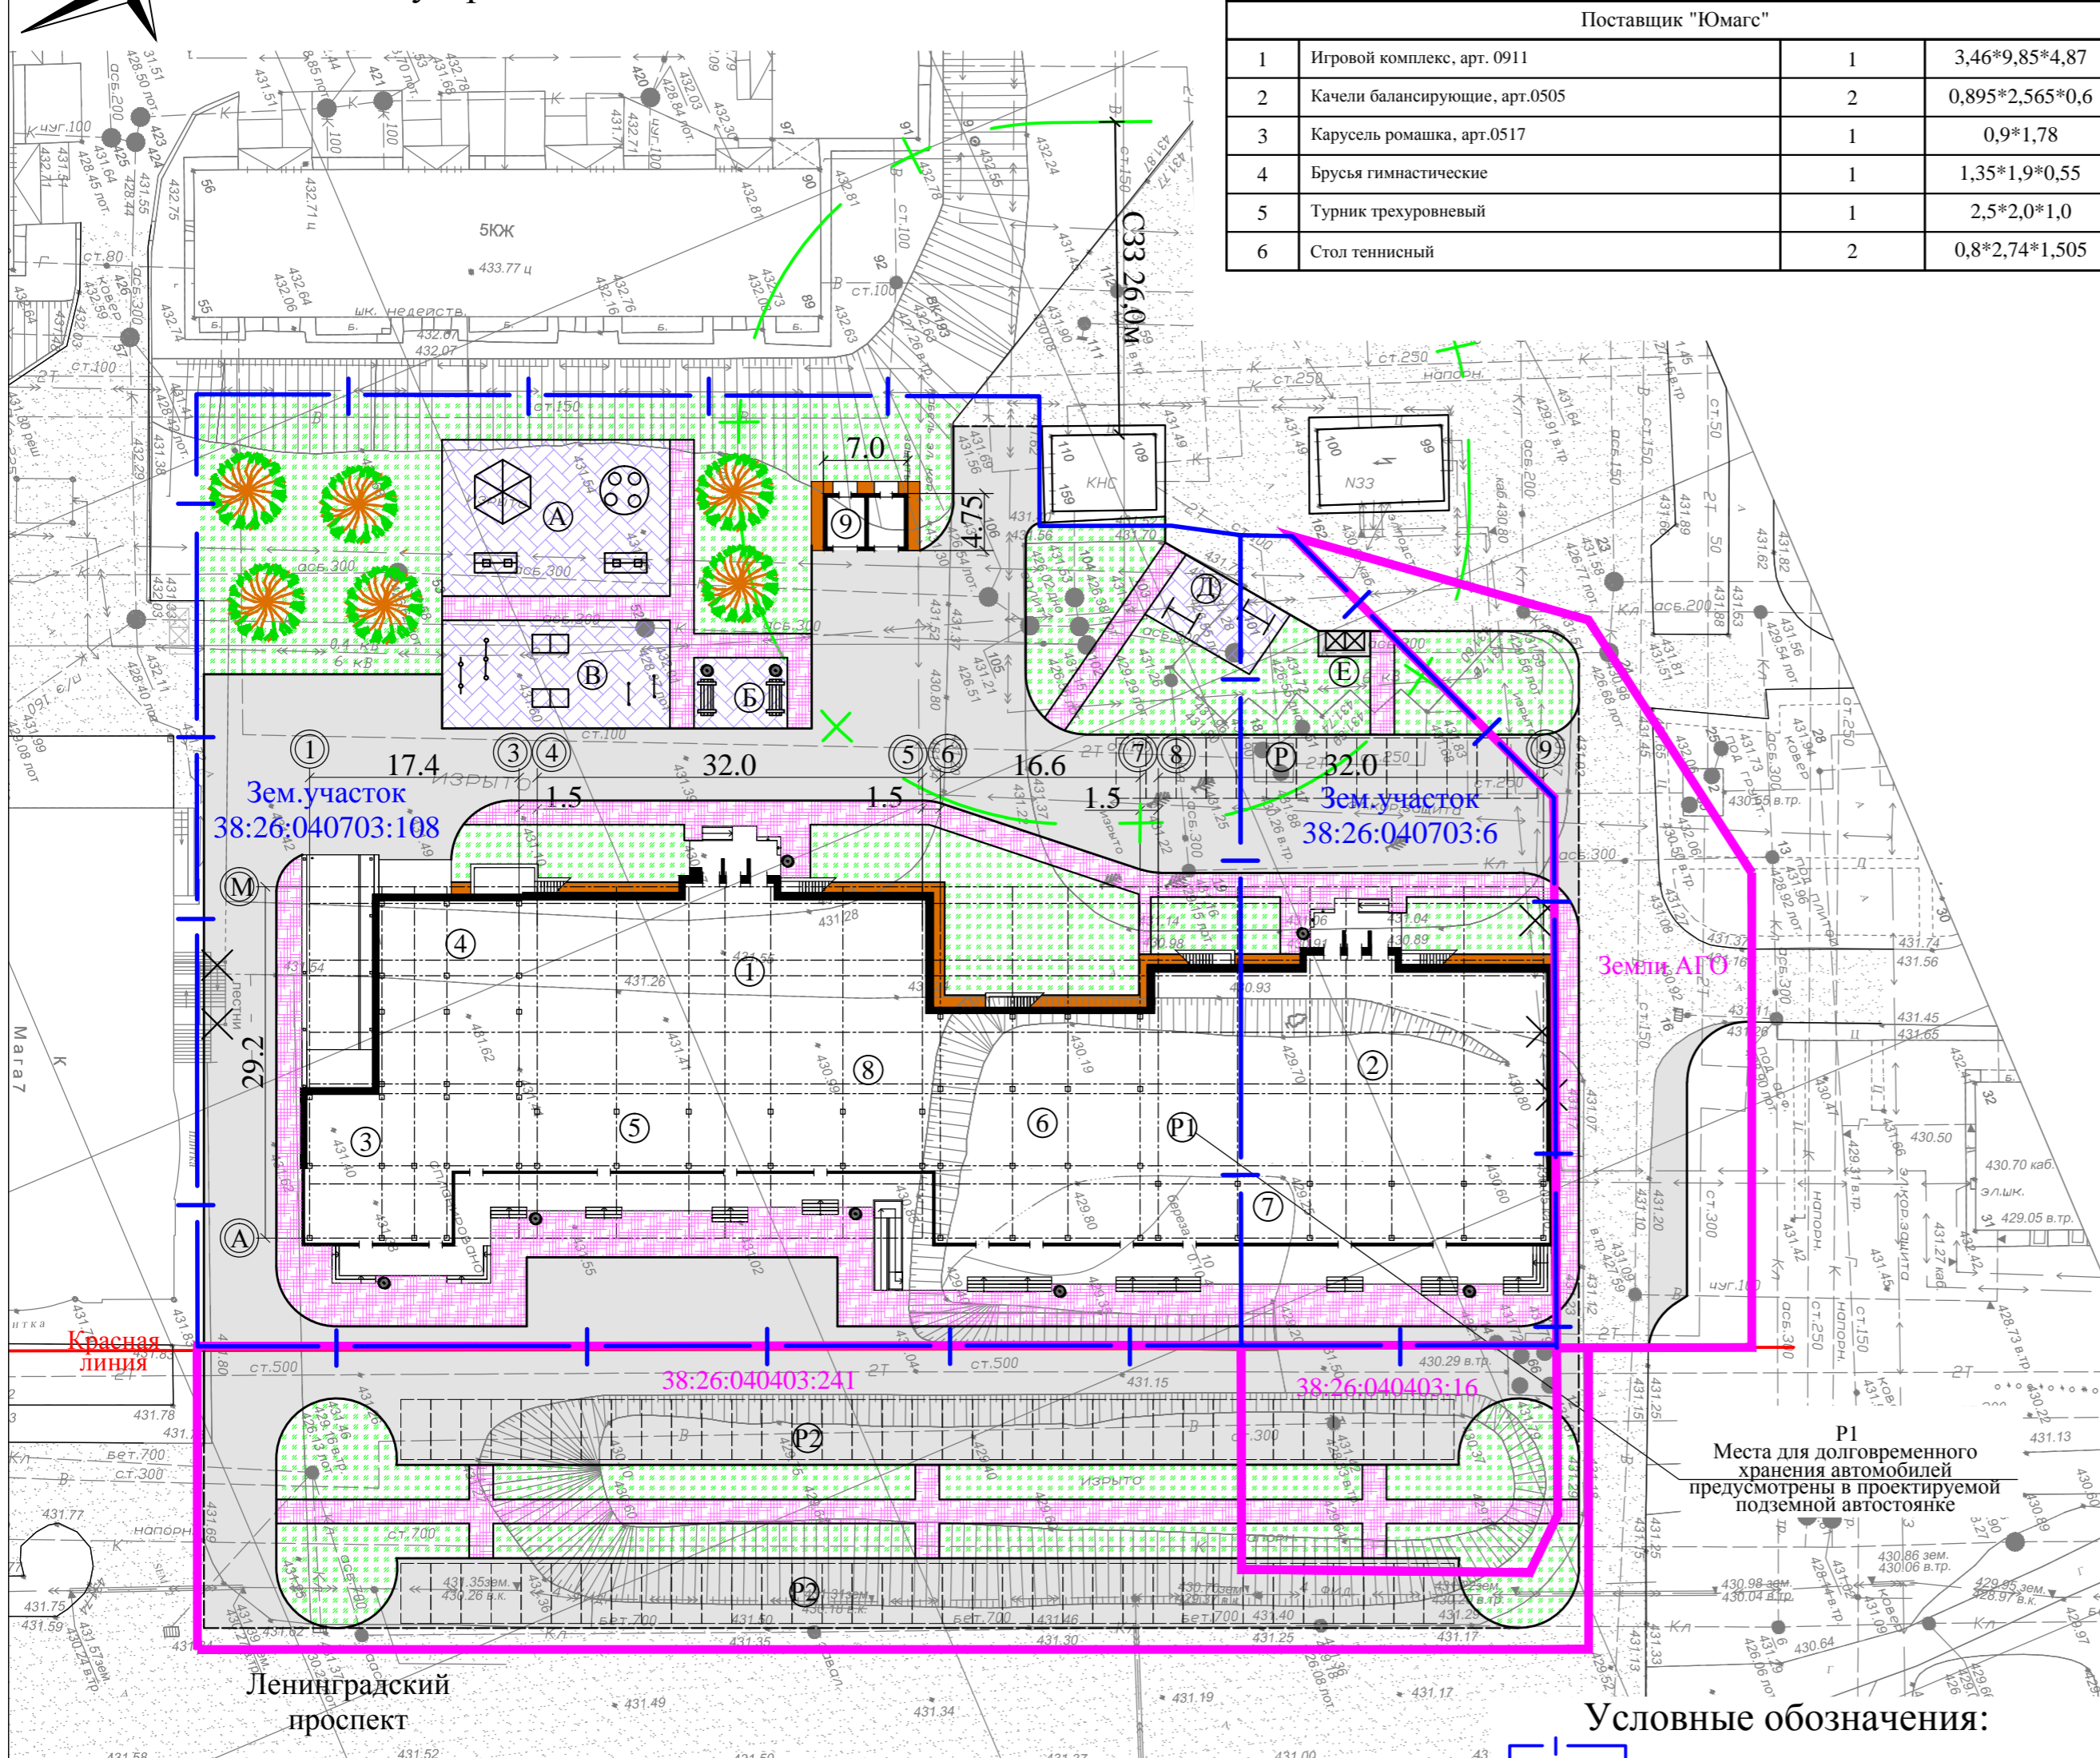

Ведомость малых архитектурных форм

№№	Условное обозначение	Наименование	Кол. шт.	Обозначение тип. пр.	Изготовитель
1	●	Урна	9		
2	▬	Скамья со спинкой	2		

Ведомость элементов озеленения

№№	Условное обозначение	Наименование	Возраст (г.)	Кол.шт.	Примечание
1	■	Газон		3193,0м ²	Посев спец.трав с добавлением раст. грунта h=20см
2	●	Клен	4-5	6 шт	Саженец с комом 0,6*0,6

Условные обозначения:

- Участок в границах землепользования
- Границы благоустройства территории
- Проектируемый газон
- Проектируемое асфальтобетонное покрытие проездов и площадок
- Проектируемое плиточное покрытие тротуаров
- Проектируемое бетонное покрытие отмостки
- Проектируемое покрытие из смеси песка, гравия и др. площадок
- Сущ. асфальтобетонное покрытие проездов и площадок
- Снос строений и сооружений, вынос инженерных сетей

1116 - 1-9 - ПЗУ			
ЗАО "Стройкомплекс" г. Ангарск, 33 микрорайон, земельные участки с кадастровыми номерами 38:26:040703:108, 38:26:040703:6. Две шестнадцатизэтажные блок-секции со встроенно-пристроенными нежилыми помещениями и подземной автостоянкой.			
Изм.№	Кол.чл.	Лист	№ док
ГИП			Подпись
			Дата
Разработал	Автушко К. А.		
План благоустройства и озеленения М 1:500			Стадия Лист Листов
ООО «АнгарскПроект»			2