


ВЕДОМОСТЬ ЖИЛЫХ И ОБЩЕСТВЕННЫХ ЗДАНИЙ И СООРУЖЕНИЙ

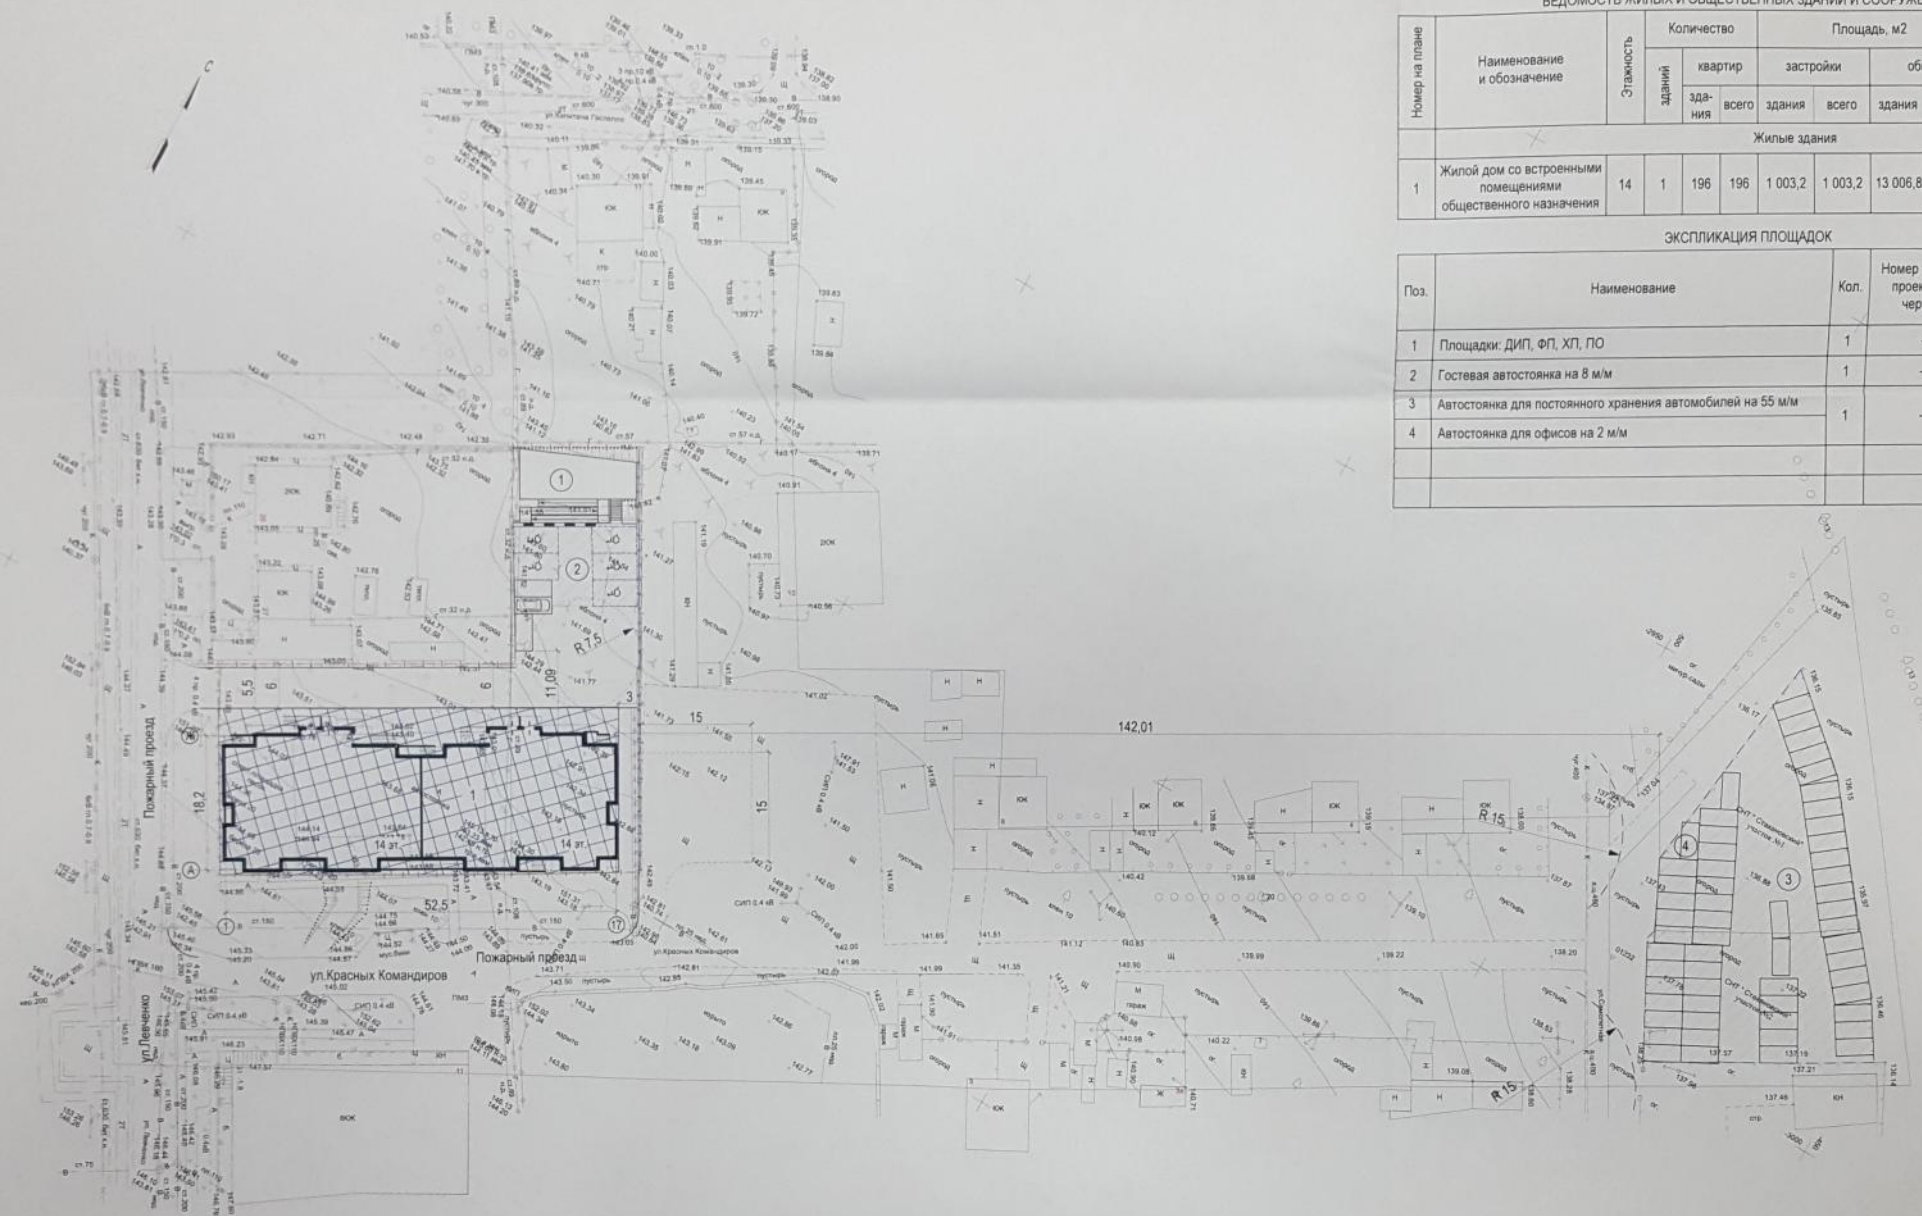


Номер на плане	Наименование и обозначение	Этажность зданий	Количество		Площадь, м2				Строительный объем, м3		
			квартир	зданий	застройки		общая		здания	всего	
					здания	всего	здания	всего			
Жилые здания											
1	Жилой дом со встроенными помещениями общественного назначения	14	1	196	196	1 003,2	1 003,2	13 006,8	13 006,8	43 774,3	43 774,3

ЭКСПЛИКАЦИЯ ПЛОЩАДОК

Поз.	Наименование	Кол.	Номер типового проекта или чертежа	Площадь, м2
1	Площадки: ДИП, ФП, ХП, ПО	1	-	93,0
2	Гостевая автостоянка на 8 м/м	1	-	186,6
3	Автостоянка для постоянного хранения автомобилей на 55 м/м	1	-	1 124,0
4	Автостоянка для офисов на 2 м/м			

 

Условные обозначения:

-  - Граница участка
-  - Место допустимого размещения зданий, сооружений
-  - Проектируемый жилой дом

08-016-ПЗУ						
1	Зам.	04-18	<i>Chel</i>	05.17	Жилой дом по ул.Левченко,29 в Индустриальном районе г.Перми	
Изм.	Кол.уч.	Лист	№ док.	Подпись		Дата
Н.контр.	Фандоров	<i>Chel</i>				Стадия Лист Листов
						П 2
ГАП	Политова	<i>Chel</i>				Схема планировочной организации земельного участка 1:500
						ООО "ПМ "Строй-Эксперт"

Имя, И.И.подп., Подпись и дата, Взамен ив.и. N