


Ведомость жилых и общественных зданий и сооружений

Номер на плане	Наименование	Этажность	Количество		Площадь, м <sup>2</sup>				строительный объем, м <sup>3</sup>		
			квартир		застройки		общая		здания	всего	
			здания	все-го	здания	все-го	здания	все-го			
1	Жилой дом	8-10	1	162	162	1331.5	1331.5	13275.3	13275.3	43054.4	43054.4

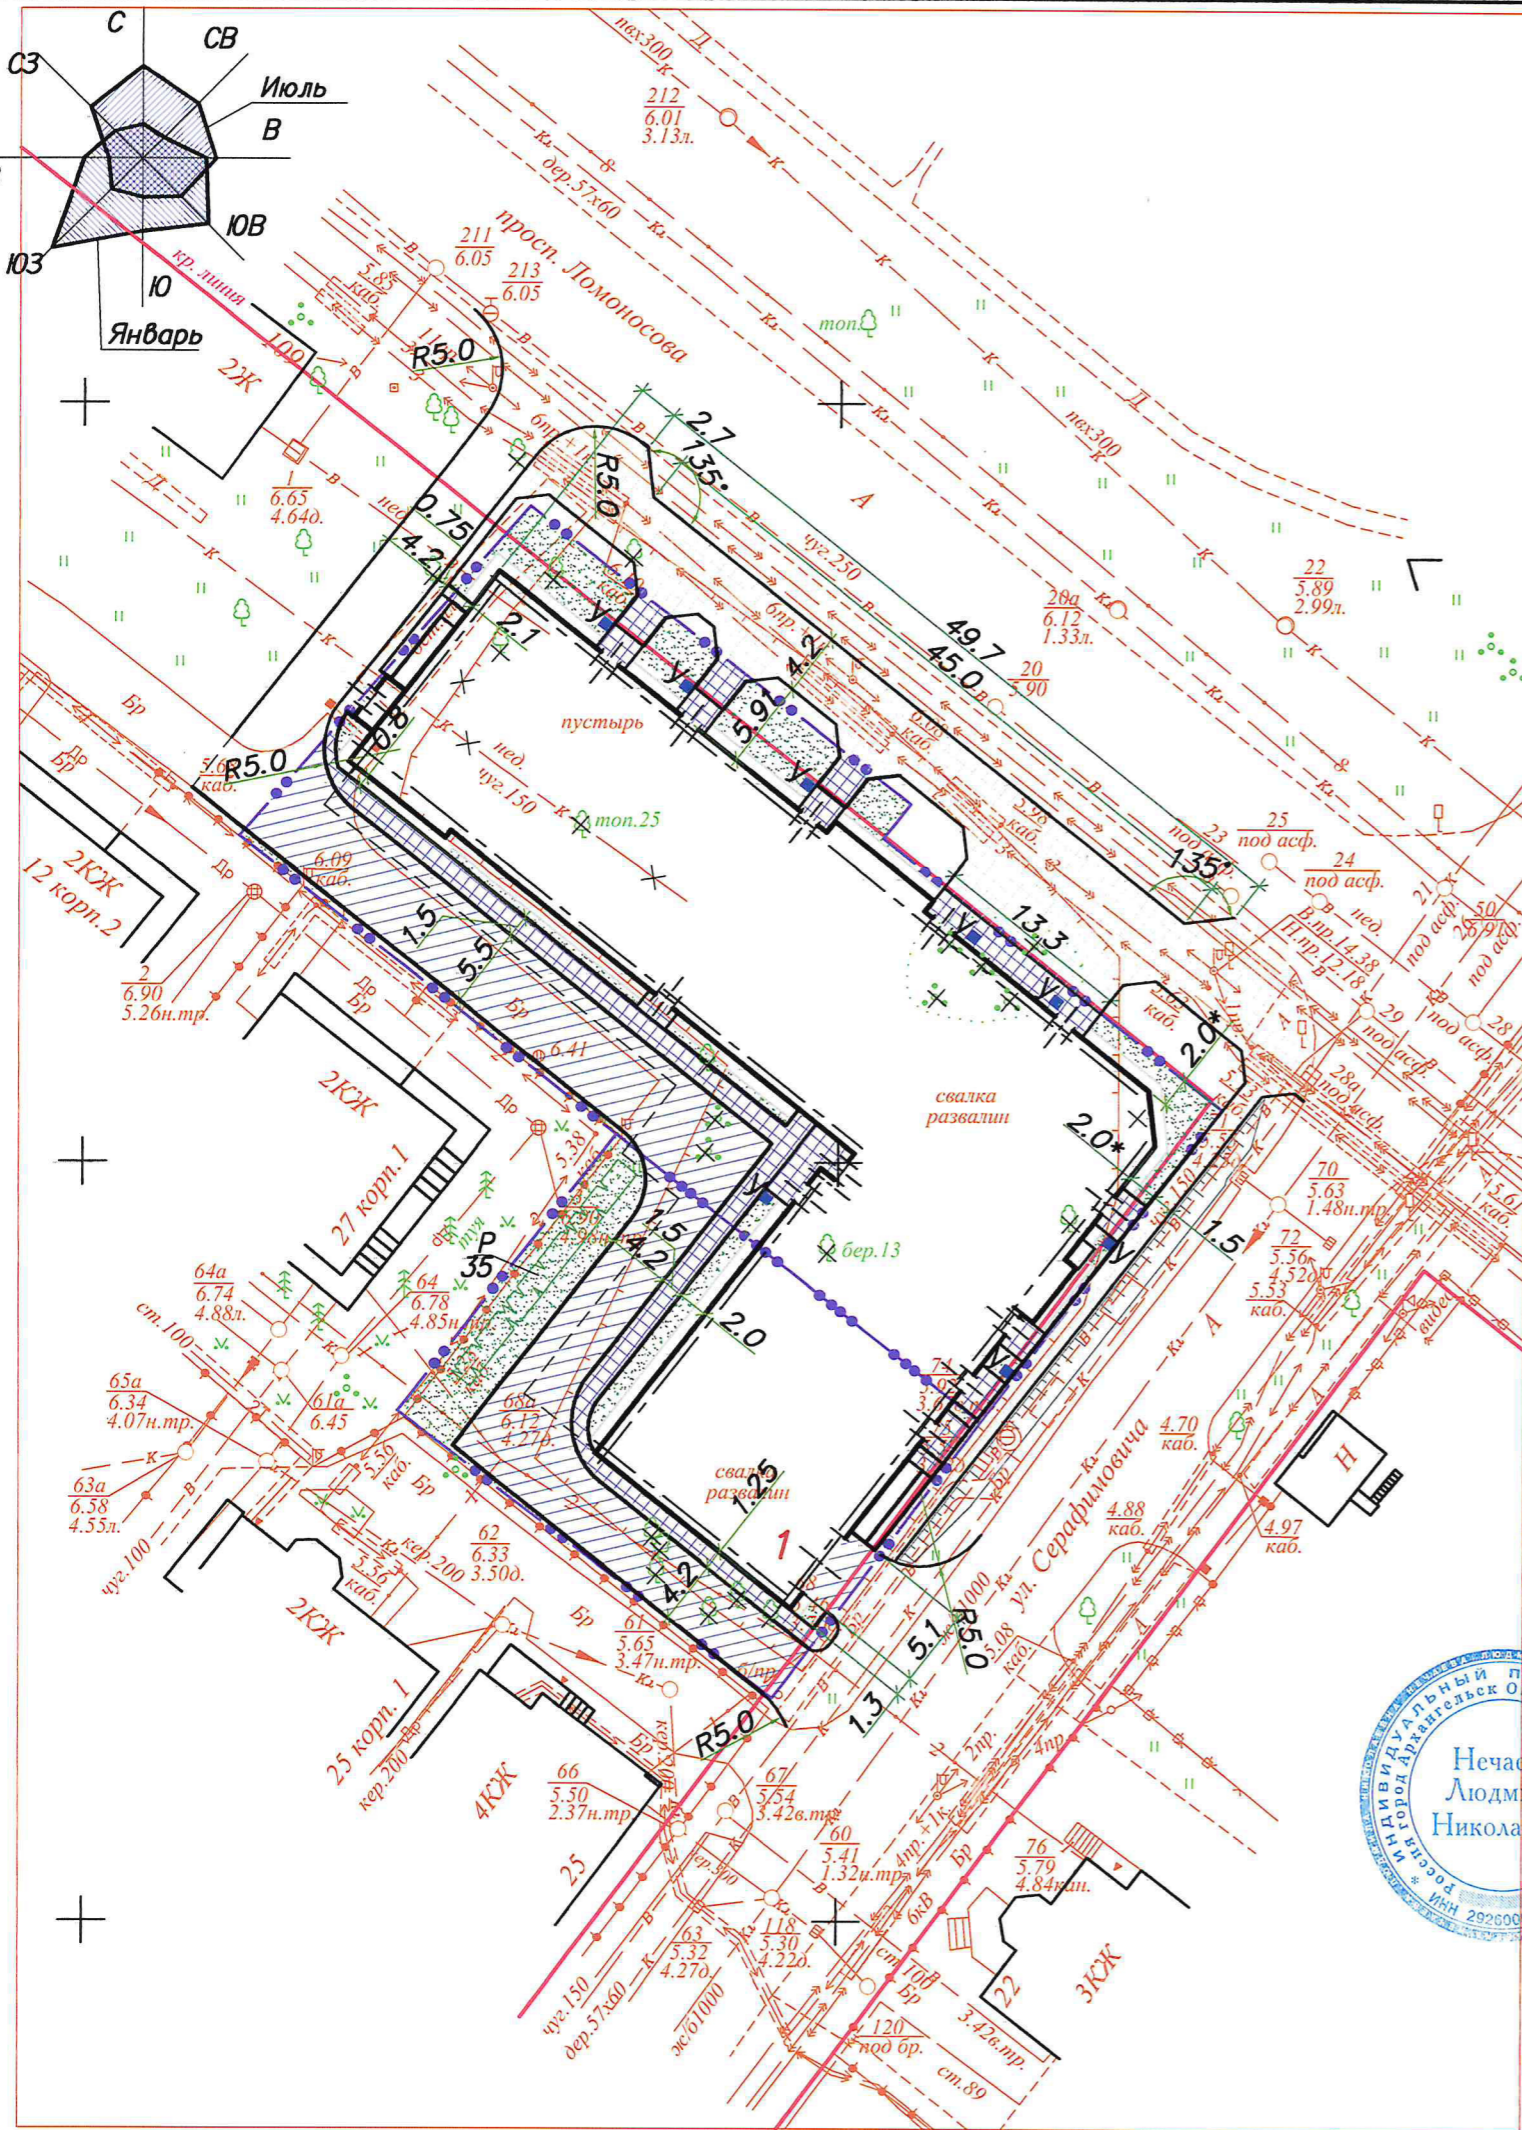

- Граница участка
- Проектируемое асфальтовое покрытие
- Проектируемое покрытие из брусчатки
- Проектируемый газон
- Проектируемый кустарник в живой изгороди

Данный лист смотреть совместно с листами ПЗУ.



Изм.						Кол.уч.						Лист						№докум.						Подпись						Дата					
ГИП						Нечаева																													
Исполнит.						Быкова																													
Н.контр						Нечаев																													
19. 008 – ПЗУ – ГЧ												Многоквартирный жилой дом по адресу: г.Архангельск, на пересечении ул. Серафимовича и пр. Ломоносова																							
Стадия				Лист				Листов																											
П				4																															
Схема планировочной организации земельного участка М 1 : 500												ИП Нечаева Л.Н.																							

Инв. N подл. Подпись и дата. Взамен инв. N