


Ведомость координат

№ п/п	X	Y
59:01:4410438:288		
1	-2665,09	-5676,26
2	-2679,91	-5673,39
3	-2694,65	-5670,57
4	-2698,10	-5674,51
5	-2741,91	-5740,31
6	-2752,97	-5756,02
7	-2723,49	-5752,66
8	-2718,68	-5755,89
9	-2718,41	-5756,07
10	-2717,98	-5755,78
11	-2709,60	-5750,06
12	-2685,91	-5750,20
13	-2686,21	-5745,54
14	-2686,43	-5740,90
15	-2678,24	-5740,51
16	-2678,02	-5745,15
17	-2675,90	-5745,06
18	-2675,93	-5744,22
19	-2674,89	-5744,05
20	-2674,10	-5737,63
21	-2673,09	-5737,71
22	-2672,77	-5735,06
23	-2674,24	-5734,88
24	-2670,78	-5714,51
25	-2668,23	-5702,39
26	-2667,25	-5694,23
27	-2666,03	-5683,20

Ситуационный план 1:10 000

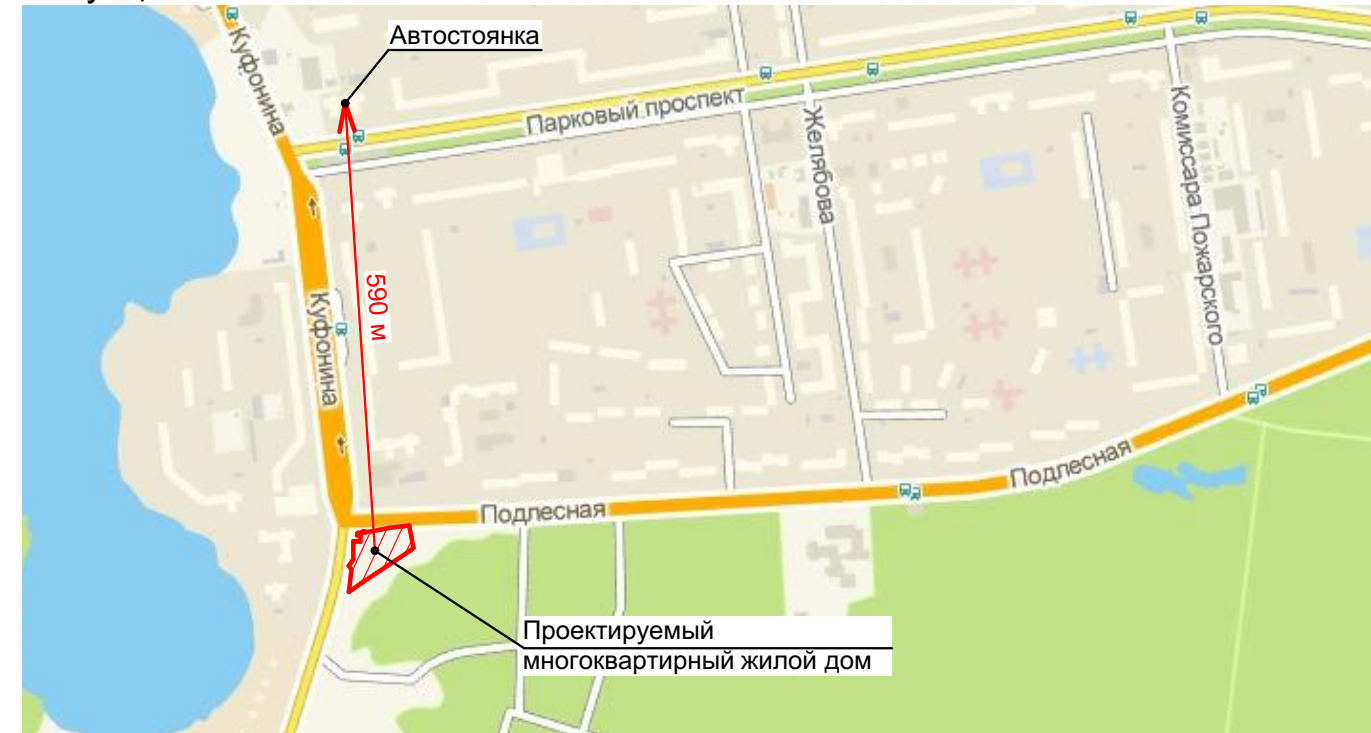

Условные обозначения и изображения

Графические изображения	Наименование изображения	Примечание
	Проектируемое здание	
	Существующие здания и сооружения	
	Граница земельного участка с кадастровым номером 59:01:4410438:288 для размещения жилой застройки	
	Место допустимого расположения зданий, строений, сооружений	
	Красные линии	
	Граница ООПТ (особо охраняемая природная территория)	
	Граница ГЛ (граница леса)	
	Водоохранная зона	

Ведомость жилых и общественных зданий и сооружений

Номер на плане	Наименование и обозначение	Этажность	Количество		Площадь, м2				Строительный объем, м3		
			зданий	квартир	застройки		общая		здания	всего	
					здания	всего	здания	всего			
Многоквартирный жилой дом											
1	Секция № 1	26	1	149	149	960,0	960,0	10 539,76	10 539,76	37 879,02	37 879,02
	Секция № 2	18	1	89	89			5 814,22	5 814,22	21 642,14	21 642,14

Данный чертеж выполнен на основании Градостроительного плана на земельный участок.

170/1-16-ПЗУ					
Многоквартирный жилой дом по ул. Подлесная, 2 в г.Перми.					
Изм.	Кол.уч.	Лист	№ док.	Подпись	Дата
Разработал	Устинов				
Н.контроль	Клайн				
Схема планировочной организации земельного участка. М 1:500 Ситуационный план М 1:10 000				Стадия	Лист
				П	2
				ЛПА ПРОЕКТНАЯ МАСТЕРСКАЯ	

СОГЛАСОВАНО:  
Взамен инв.№  
Подпись и дата  
Инв.№ подл.