


Согласовано

Согласовано

Взам. инв. №

Подп. и дата

Инв. № подл.

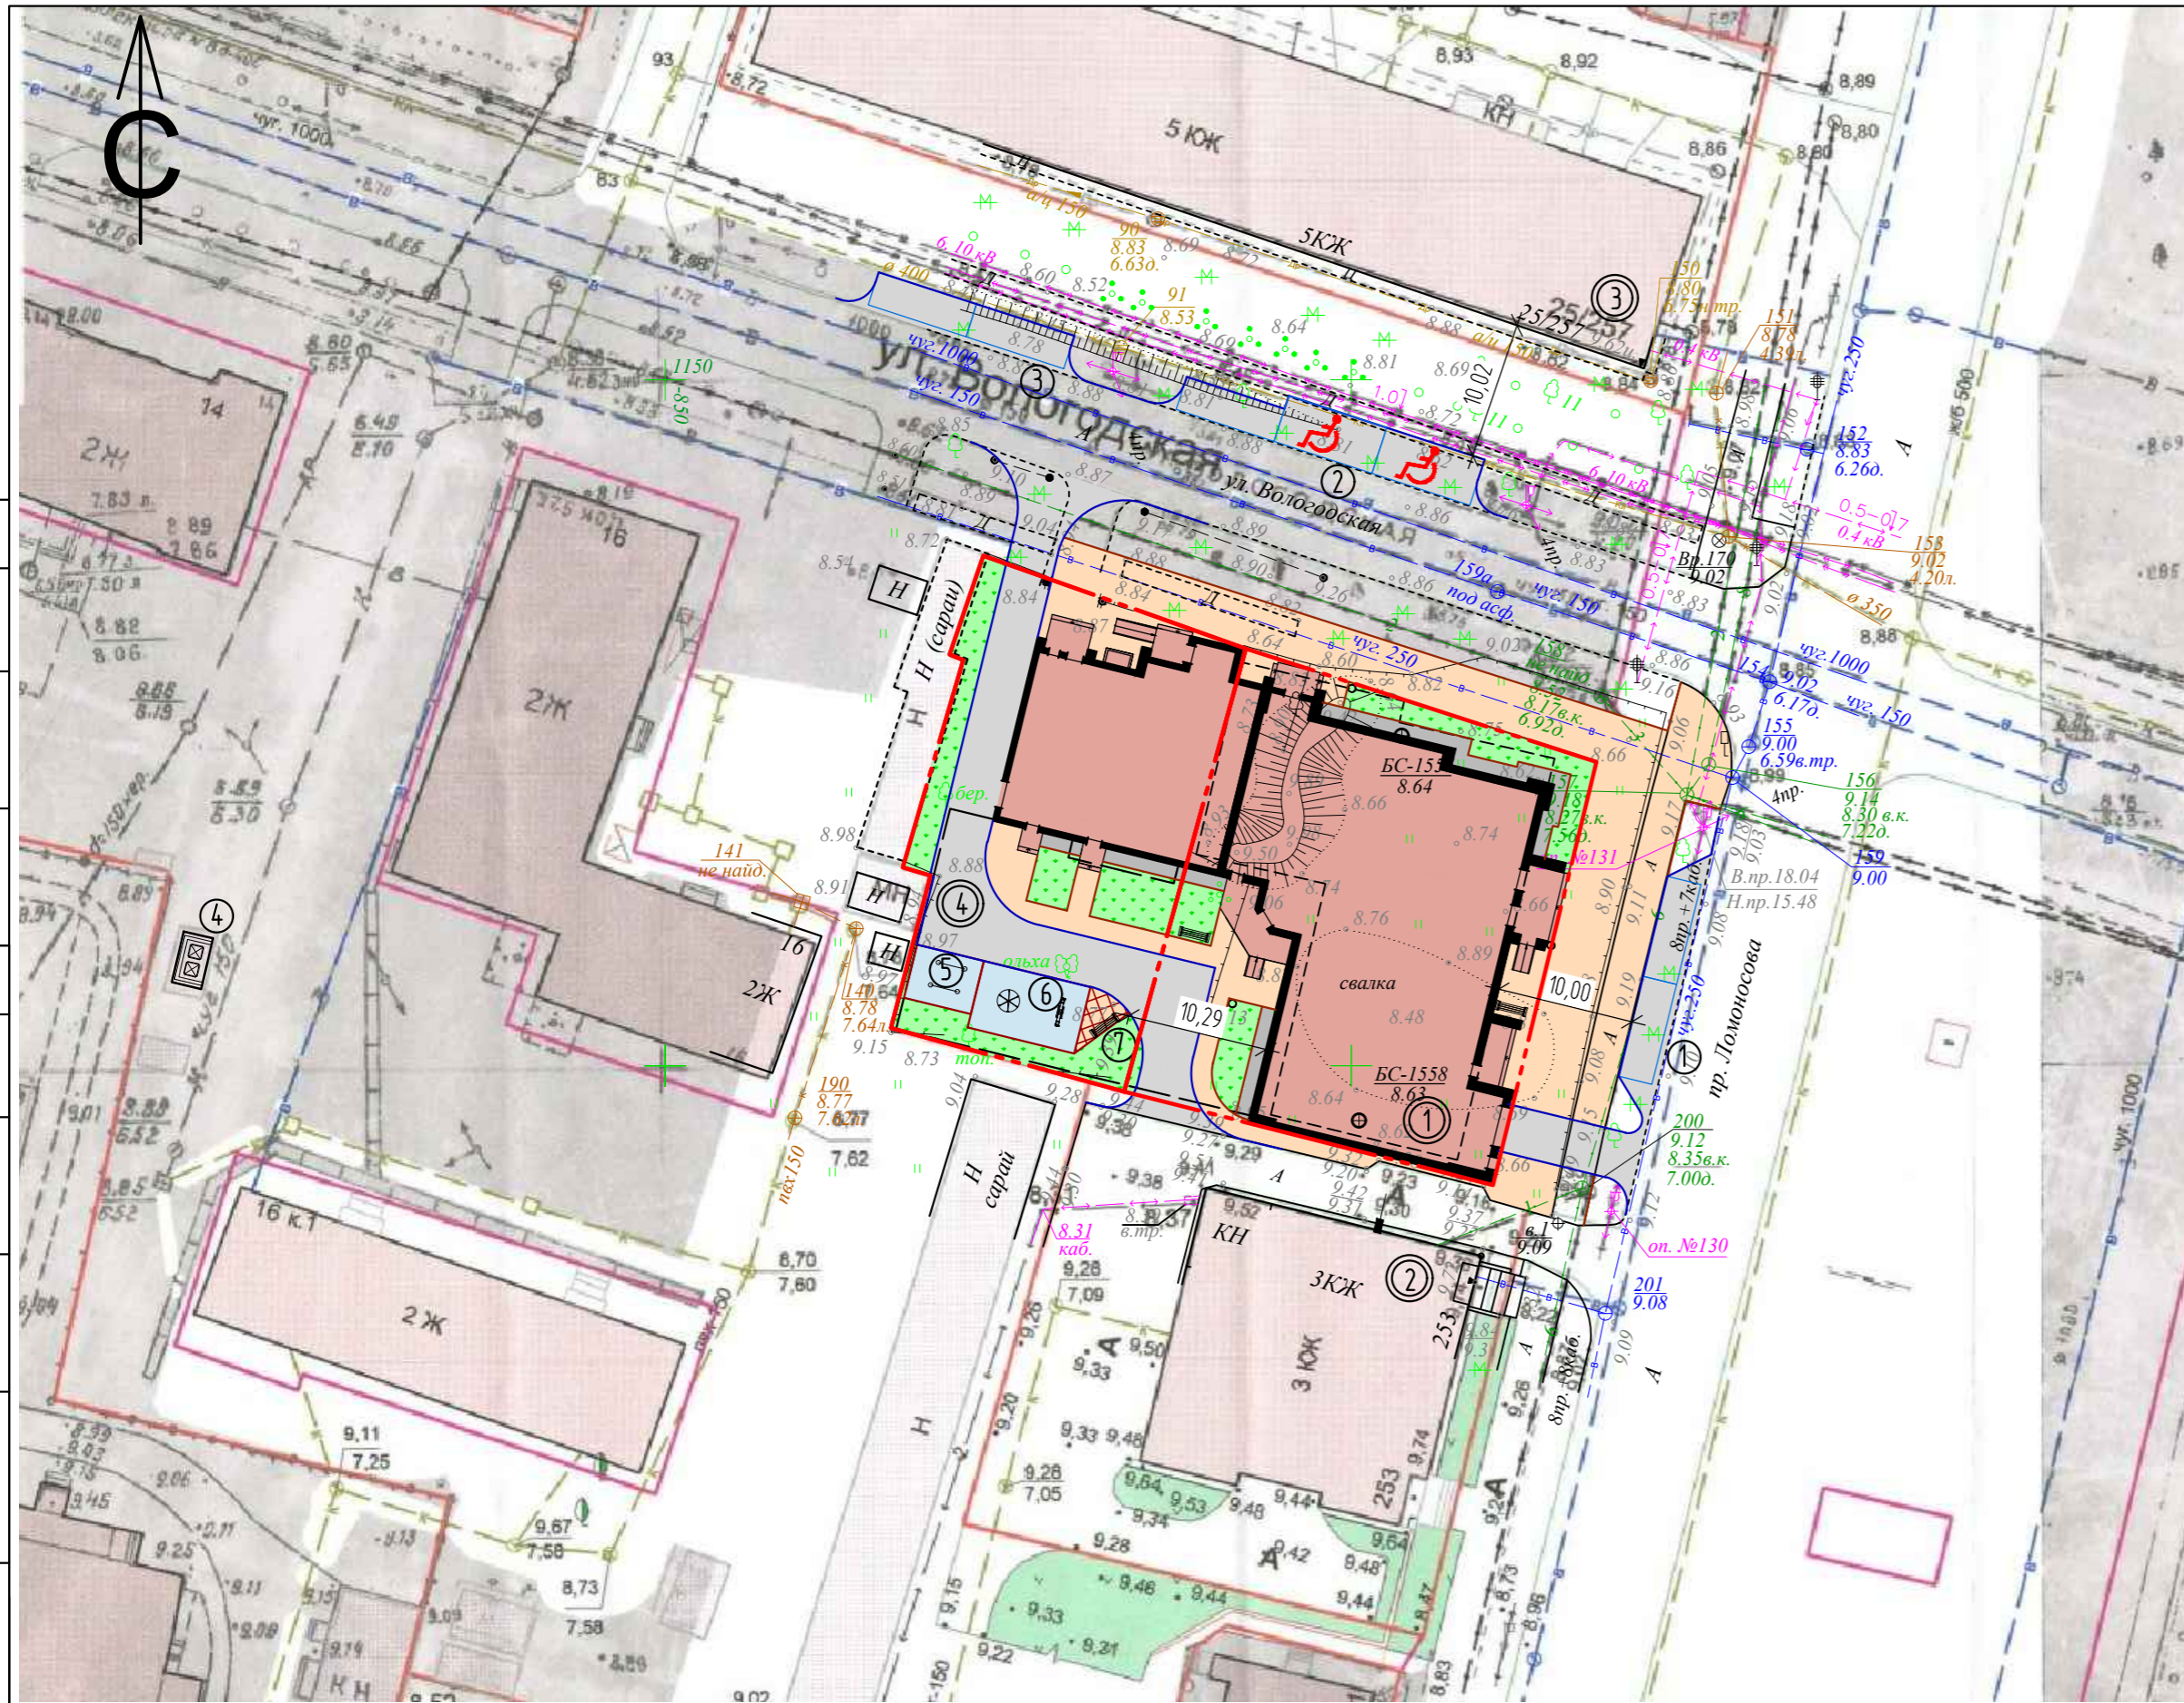

**Условные обозначения:**

- Покрытие проездов
- Покрытие тротуаров
- Отмостка
- Зона озеленения
- Покрытие площадок
- Покрытие из бетонной плитки
- Граница участка
- Номер здания, сооружения
- Номер площадки
- Машино-место
- Машино-место для инвалидов

**Ведомость жилых и общественных зданий и сооружений**

Номер по плану	Наименование и обозначение	Этажность	Количество			Площадь, м²			Строительный объем, м³		
			зданий	квартир		застройки		общая приведенная или рабочая		здания	всего
				здания	всего	здания	всего	здания	всего		
1	Жилое здание (проектируемое)	8	1	63	-	898,63	-	6288,33	-	22961,52	-
2	Жилое здание (существующее)	3	1	-	-	-	-	-	-	-	-
3	Жилое здание (существующее)	5	1	-	-	-	-	-	-	-	-
4	Подземная автостоянка (проект)	1	1	-	-	-	-	-	-	-	-

**Экспликация площадок**

Номер на плане	Наименование	Примечание
1	Автостоянка на 2 машино-места	проектируемая
2	Автостоянка на 3 машино-места	проектируемая
3	Автостоянка на 2 машино-места	проектируемая
4	Контейнерная площадка	существующая
5	Бельевая площадка	проектируемая
6	Детская площадка	проектируемая
7	Площадка для отдыха	проектируемая

**Технико-экономические показатели**

N п/п	Наименование	Единица измерения	Количество	
			в пределах участка	за пределами участка
1	Площадь участка	м²	1546,0	
2	Площадь застройки	м²	898,63	
3	Площадь твердых покрытий	м²	442,7	567,2
4	Площадь озеленения	м²	204,67	
5	Процент застройки	%	58	
6	Процент озеленения	%	13	

- Выделяемые места для МГН обозначить знаками, принятыми в соответствии с ГОСТ Р 52289 и ПДД на поверхности покрытия стоянки и продублированными знаками на вертикальной поверхности (стойке) в соответствии с ГОСТ 12.4.026, расположенными на высоте не менее 1,5 м.
- После производства всех строительно-монтажных работ произвести восстановление существующего благоустройства.
- На существующей контейнерной площадке установить один мусорный контейнер.
- Пандусы входных площадок выполнить согласно норм действующих на территории РФ

08.18-ГП

г. Архангельск, Октябрьский территориальный округ, на пересечении ул. Вологодской и пр. Ломоносова

Изм.	Кол.уч.	Лист	№ док.	Подпись	Дата	Среднеэтажный жилой дом	Стадия	Лист	Листов
Разработал		Матвеева		<i>Матвеева</i>	09.18			Р	3
ГИП		Колодкин		<i>Колодкин</i>	09.18	Схема планировочной организации земельного участка (М1:500)	ООО "КБ РЭДЛАЙН"		
Н.контр.		Колодкин		<i>Колодкин</i>	09.18				