


Номер на плане	Наименование и обозначения	Этажность	Количество		Площадь, м ²				Строительный объем, м ³		
			зданий	квартир	застройки		жилых этажей		здания	Всего	
					здания	Всего	здания	Всего			
1	Многоквартирный жилой дом	10	1	80	80	1108.50	1108.50	64.11.91	64.11.91	31213.15	31213.15

Экспликация зданий и сооружений

Номер на плане	Наименование	Площадь, м ²
1	Многоквартирный жилой дом	1108.50
0	Площадка для отдыха взрослого населения	16.6
Д	Площадка для игр детей младшего и дошкольного возраста	100.8
Ф	Площадка для занятий физкультуры	288.0
С	Площадка для сушки делья	7.5
Р	Площадка для временной (гостевой) стоянки (парковки) автомобилей	678.0
М	Контейнерная площадка для сбора мусора в т.ч. крупногабаритного	14.2

Условные обозначения

- Граница земельного участка с кадастровым номером 44-27-080516-223
- Граница благоустройства за пределами участка
- Граница допустимого размещения зданий и сооружений
- Проектируемое здание
- Отмостка
- Проезды и парковки с асфальтобетонным покрытием
- Тротуары с покрытием из асфальтобетона
- Газон
- Площадки с резиновым покрытием
- Парковочное место
- P - обозначение площадки для временной (гостевой) стоянки (парковки) автомобилей
- Z - количество машиномест
- Место для парковки МГН
- Бордюрный бетонный камень
- 9 КЖ - Этажность
- 10 КЖ - Существующие здания и сооружения
- Демонтаж и перенос сетей

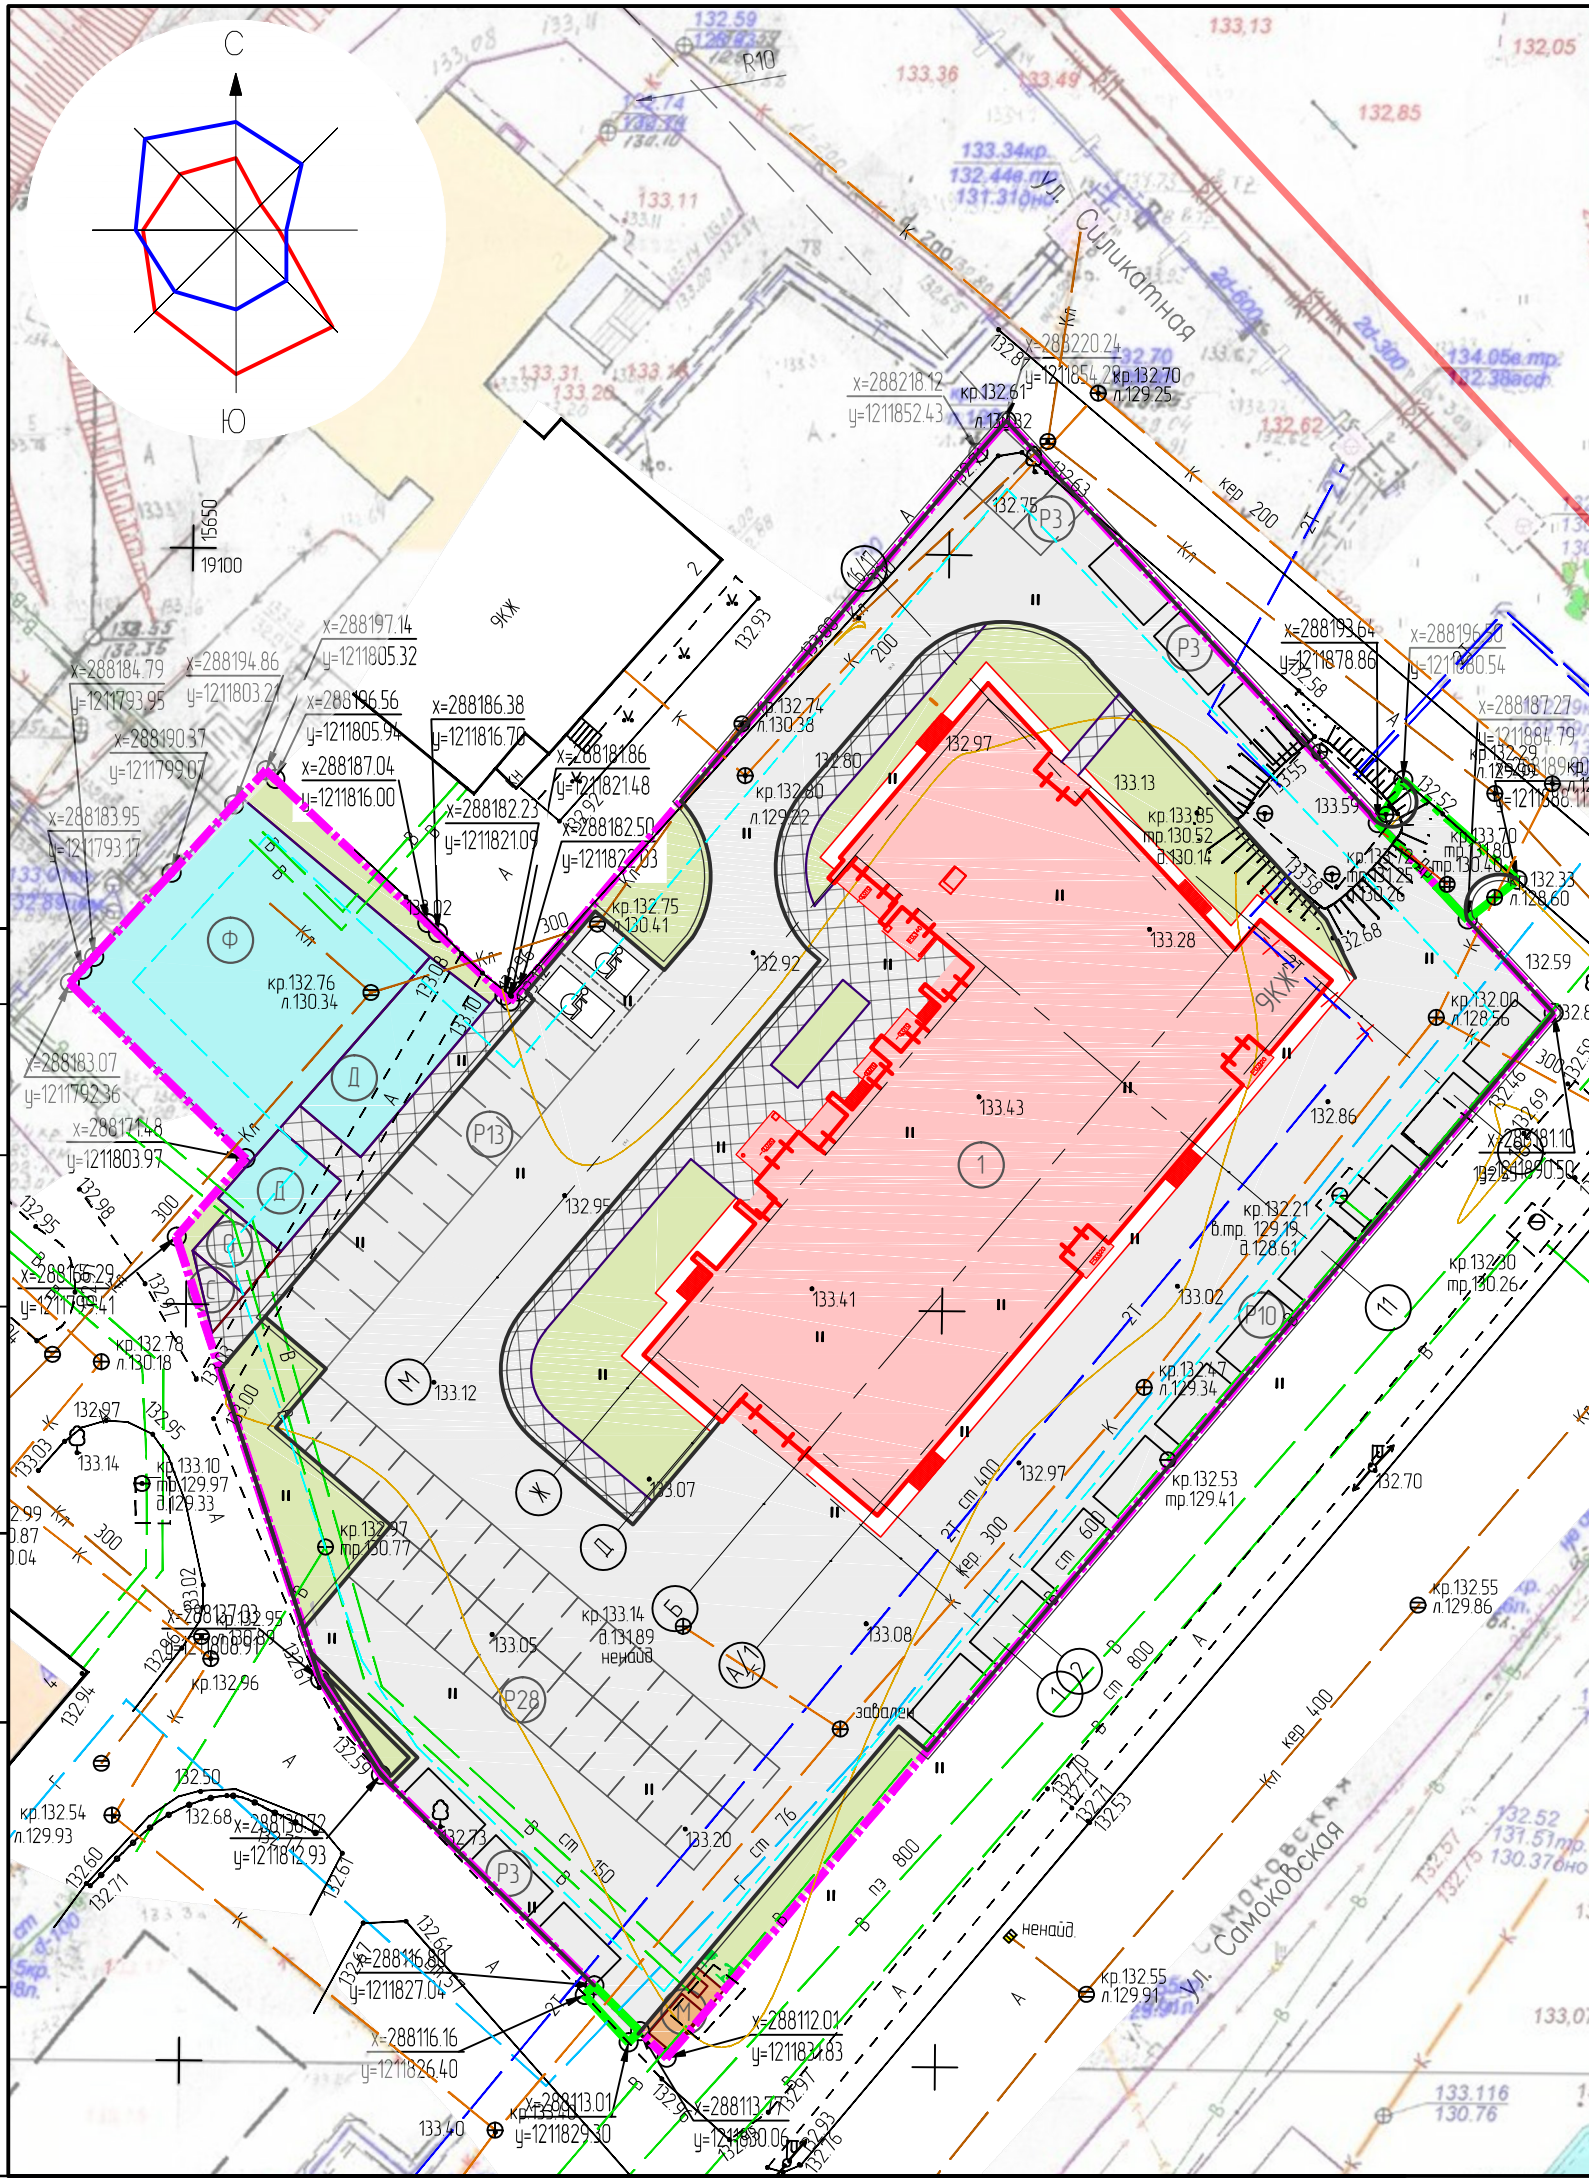

046-20-ПЗУ					
Многоквартирный жилой дом по адресу: г. Кострома, ул. Самоковская, 2а					
Изм	Кол.	Лист	№ док.	Подпись	Дата
Разработал	Кочкина				
ГАП	Пехтерева				
Н. контроль	Вагина				
ГИП	Иванов				
Схема планировочной организации земельного участка М 1:500				ООО "ПЕРСПЕКТИВА" г. Кострома Свидетельство СРО № П-021-28082009	
Стадия		Лист	Листов		
П		3	9		

Создано

Взятые шрифты

Подпись и дата

Имя и подпись