

СХЕМА ЗЕМЕЛЬНОГО УЧАСТКА


Муниципальное образование: городской округ г. Воронеж

Адрес: ул. 9 Января 233/40

Кадастровый номер: 36:34:0506001:4032

Площадь: 6862 кв.м.

Масштаб: 1:1000

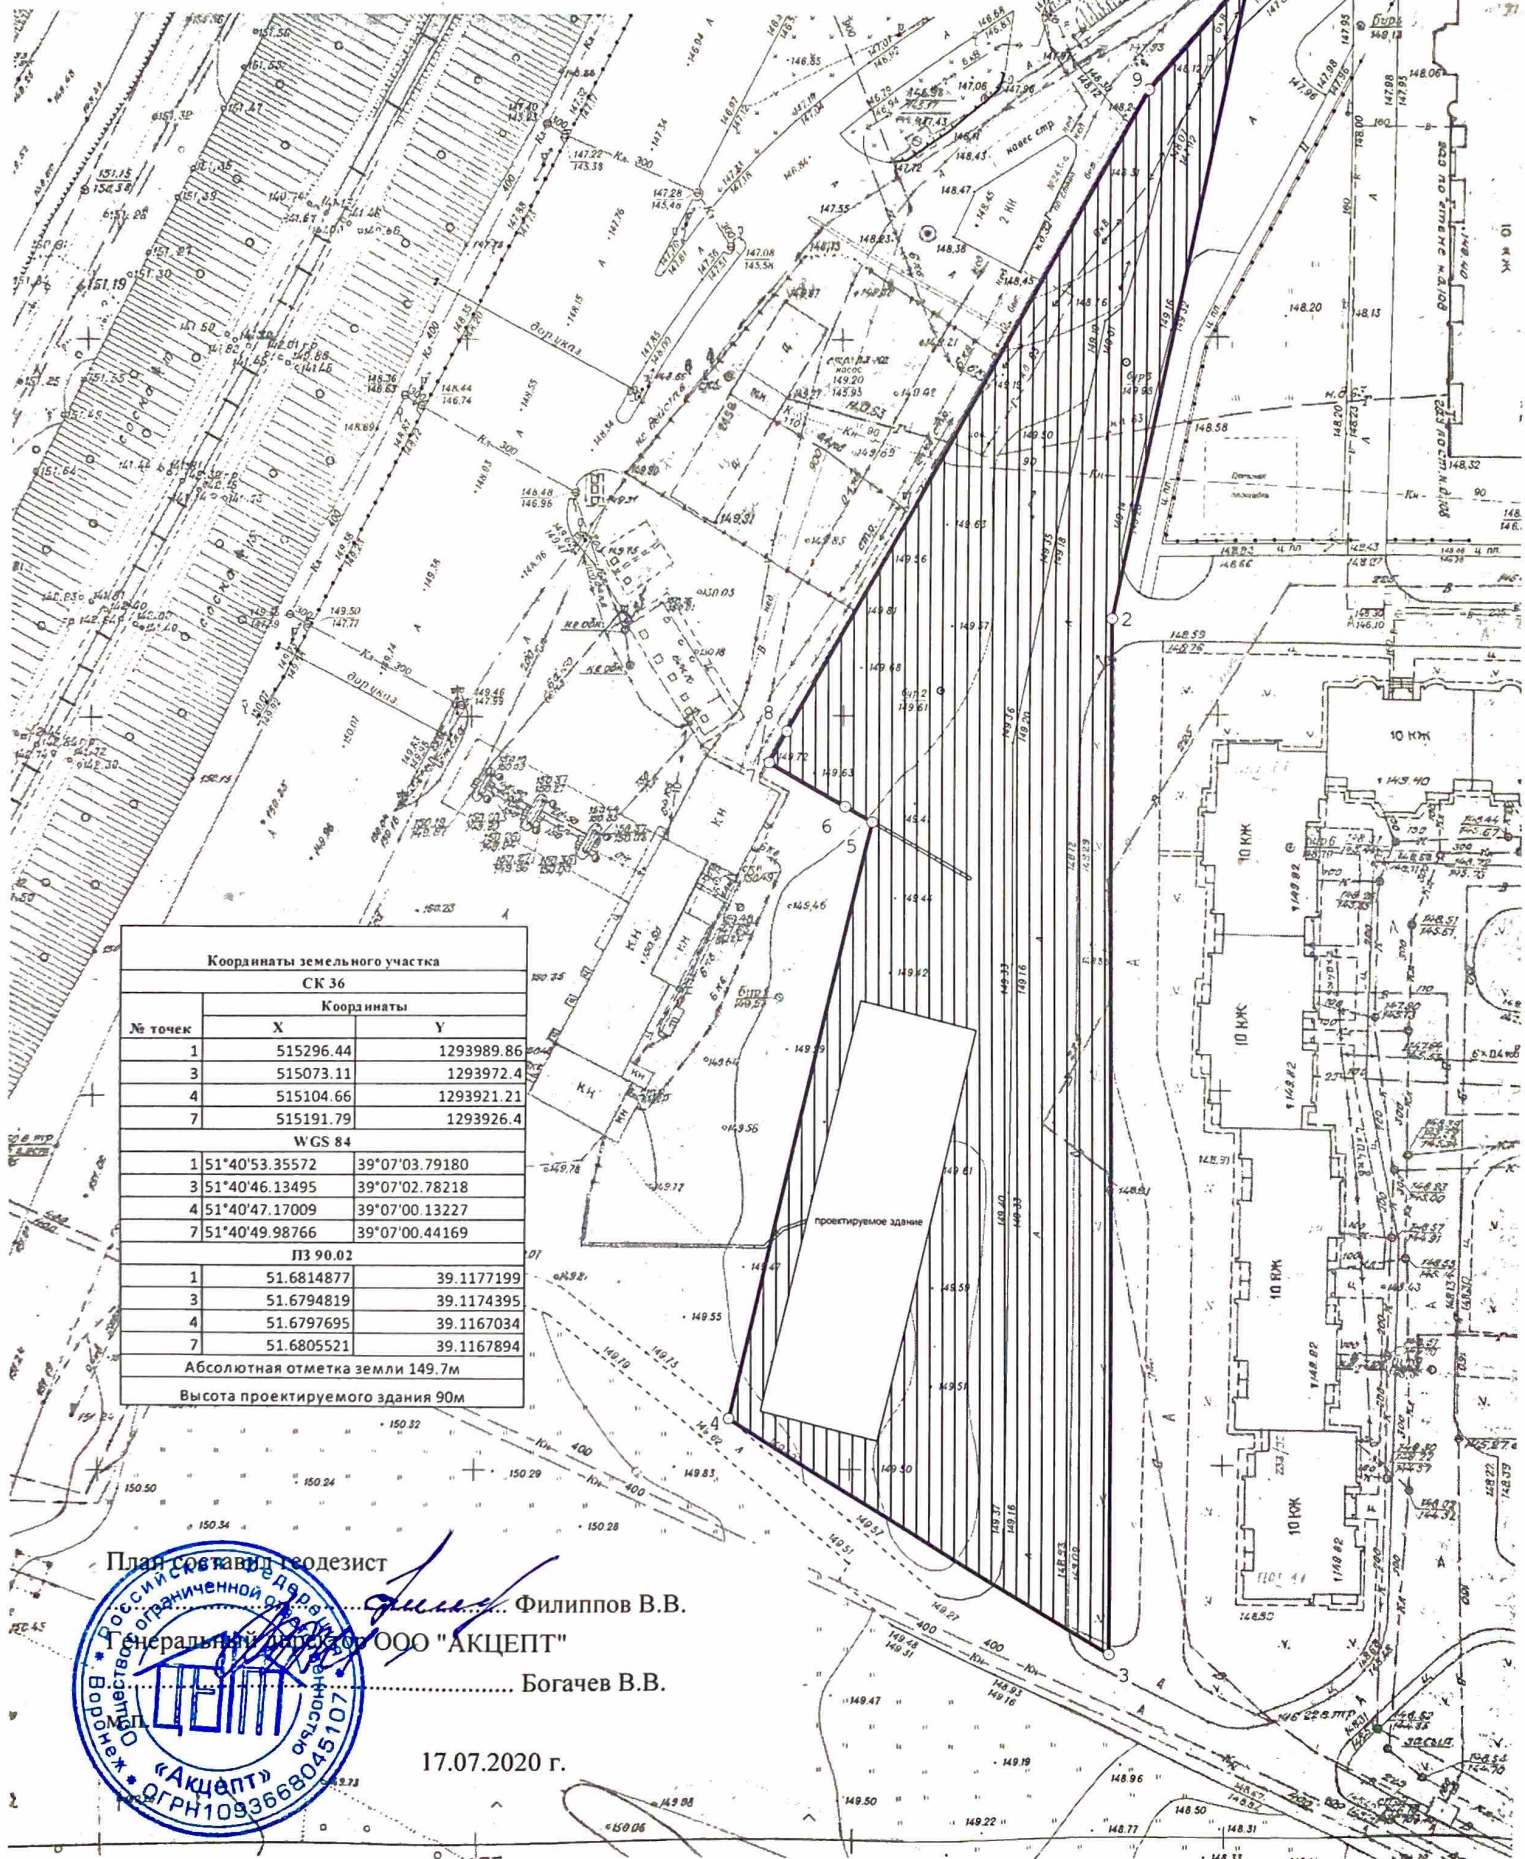

Координаты земельного участка		
СК 36		
№ точек	Координаты	
	X	Y
1	515296.44	1293989.86
3	515073.11	1293972.4
4	515104.66	1293921.21
7	515191.79	1293926.4
WGS 84		
1	51°40'53.35572	39°07'03.79180
3	51°40'46.13495	39°07'02.78218
4	51°40'47.17009	39°07'00.13227
7	51°40'49.98766	39°07'00.44169
ПЗ 90.02		
1	51.6814877	39.1177199
3	51.6794819	39.1174395
4	51.6797695	39.1167034
7	51.6805521	39.1167894
Абсолютная отметка земли 149.7м		
Высота проектируемого здания 90м		



План Составил геодезист
 Филиппов В.В.
 Генеральный директор ООО "АКЦЕПТ"
 Богачев В.В.

17.07.2020 г.

СХЕМА ЗЕМЕЛЬНОГО УЧАСТКА


Муниципальное образование: городской округ г. Воронеж

Адрес: ул. 9 Января 233/40

Кадастровый номер: 36:34:0506001:4032

Площадь: 6862 кв.м.

Масштаб: 1:500000

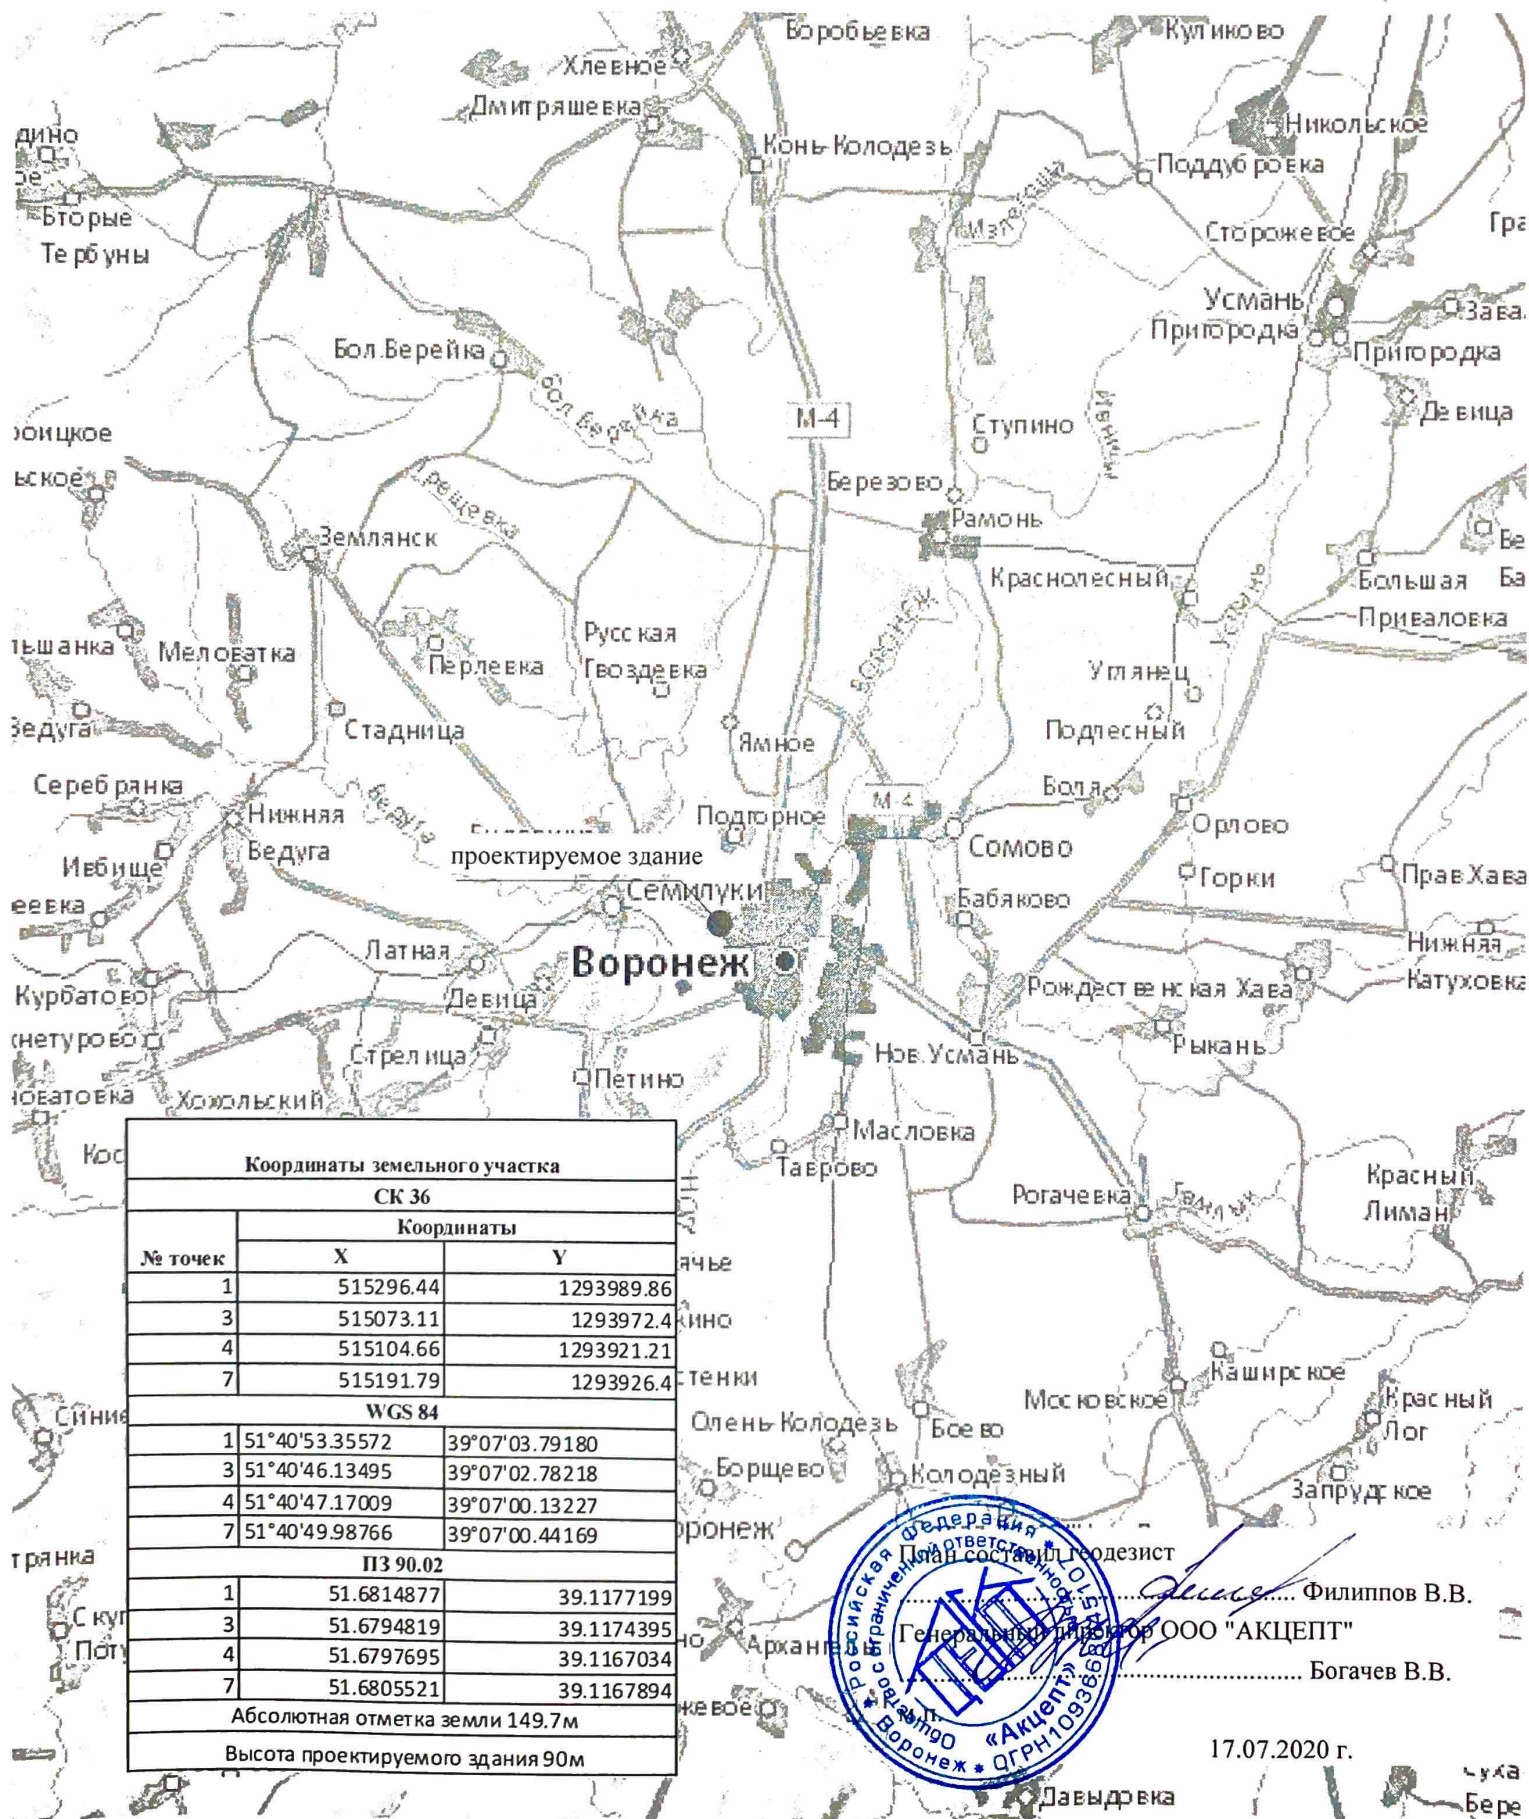

Координаты земельного участка		
СК 36		
№ точек	Координаты	
	X	Y
1	515296.44	1293989.86
3	515073.11	1293972.4
4	515104.66	1293921.21
7	515191.79	1293926.4
WGS 84		
1	51°40'53.35572	39°07'03.79180
3	51°40'46.13495	39°07'02.78218
4	51°40'47.17009	39°07'00.13227
7	51°40'49.98766	39°07'00.44169
ПЗ 90.02		
1	51.6814877	39.1177199
3	51.6794819	39.1174395
4	51.6797695	39.1167034
7	51.6805521	39.1167894
Абсолютная отметка земли 149.7м		
Высота проектируемого здания 90м		



И.В. Филиппов В.В.
 Генеральный директор ООО "АКЦЕПТ"
 В.В. Богачев В.В.

17.07.2020 г.