

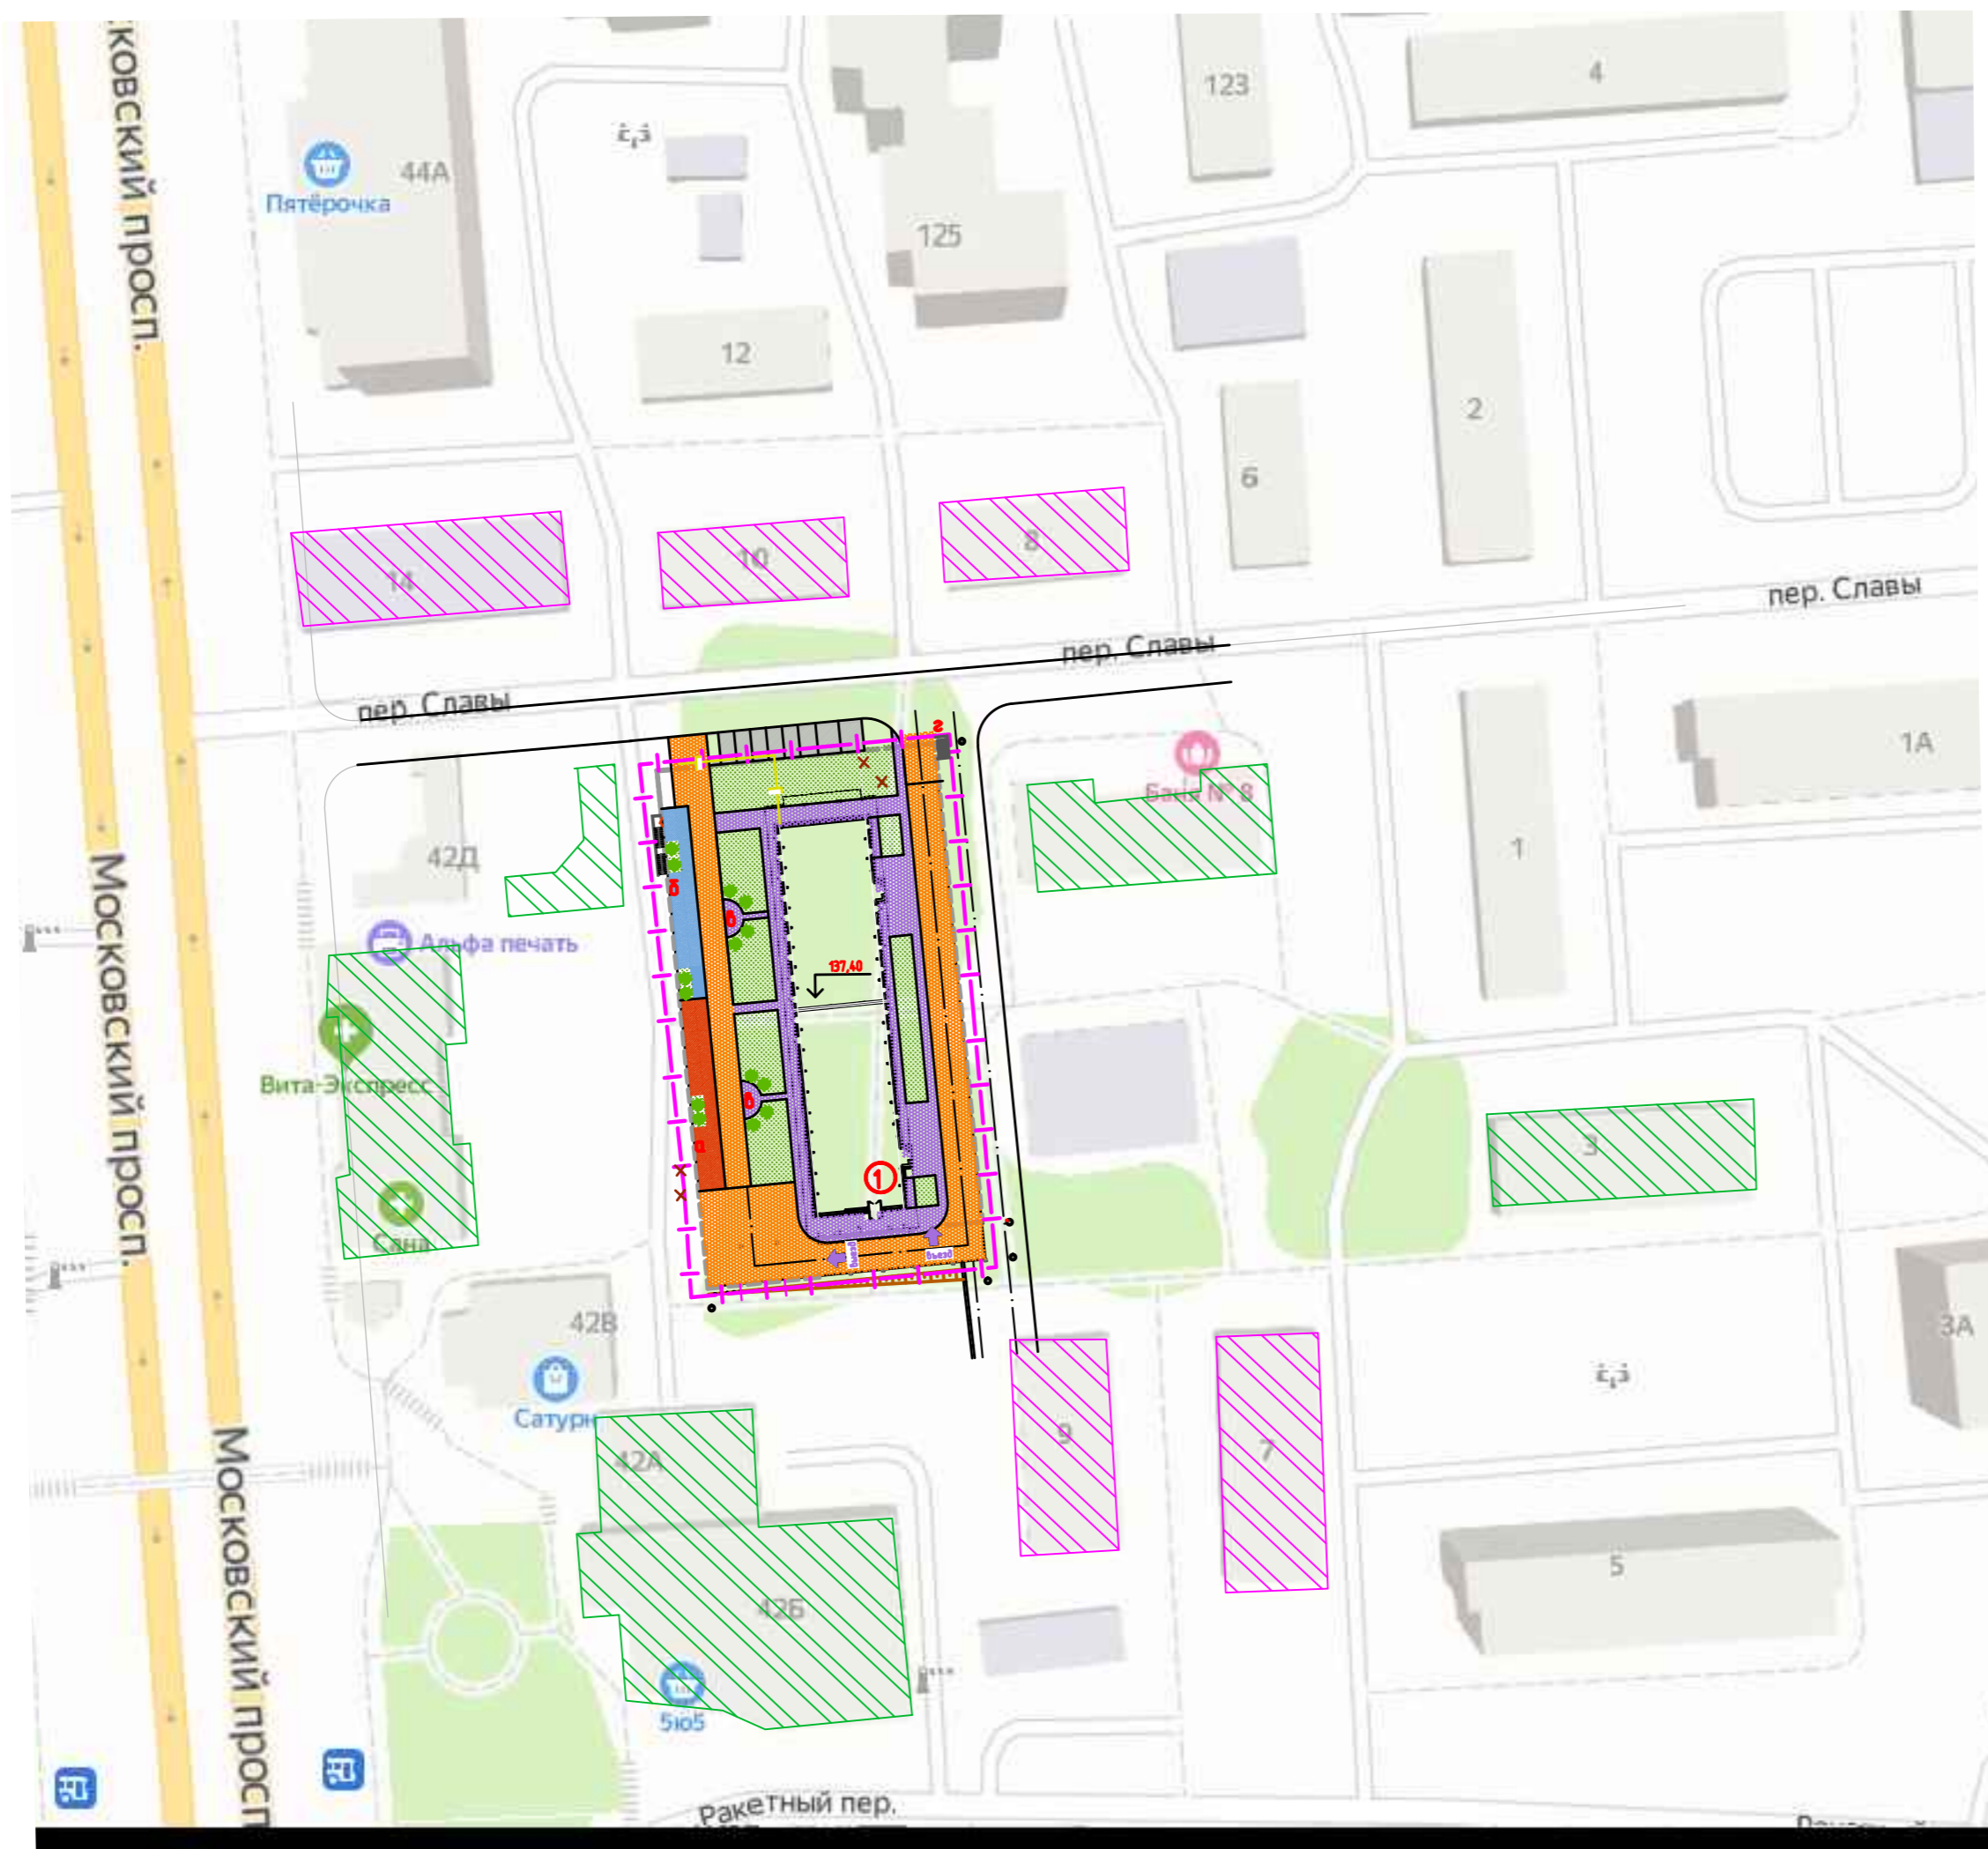


Ведомость жилых и общественных зданий и сооружений

Номер на плане	Наименование и обозначение	Этажность	Количество		Площадь, м ²				Строительный объем, м ³	
			зданий	сооружений	застройки		общая нормируемая		здания	всего
					здания	всего	здания	всего		
1	Жилой дом	18	1		822,00	822,00	18240,00	18240,00	86141,80	86141,80

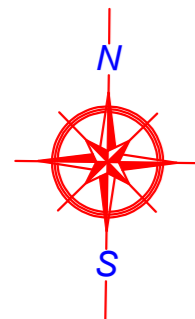

Условные обозначения

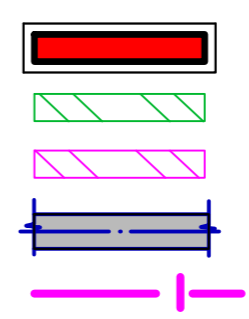

- Здание проектируемое
- Застройка жилая
- Застройка нежилая, под снос
- Автомодороги проектируемые
- Линия отвода

Изм. №	Подп.	Дата	Взам. инв. №

03/03-2020					
Многоквартирный жилой дом по адресу: г.Воронеж, пер.Славы, 15					
Изм.	Кол.уч.	Лист	№ док.	Подп.	Дата
Разраб.					
Проб.					
Н. контр.			Ситуационный план М 1:1000		
ГИП			ООО "ГРИНВОЛЛ"		