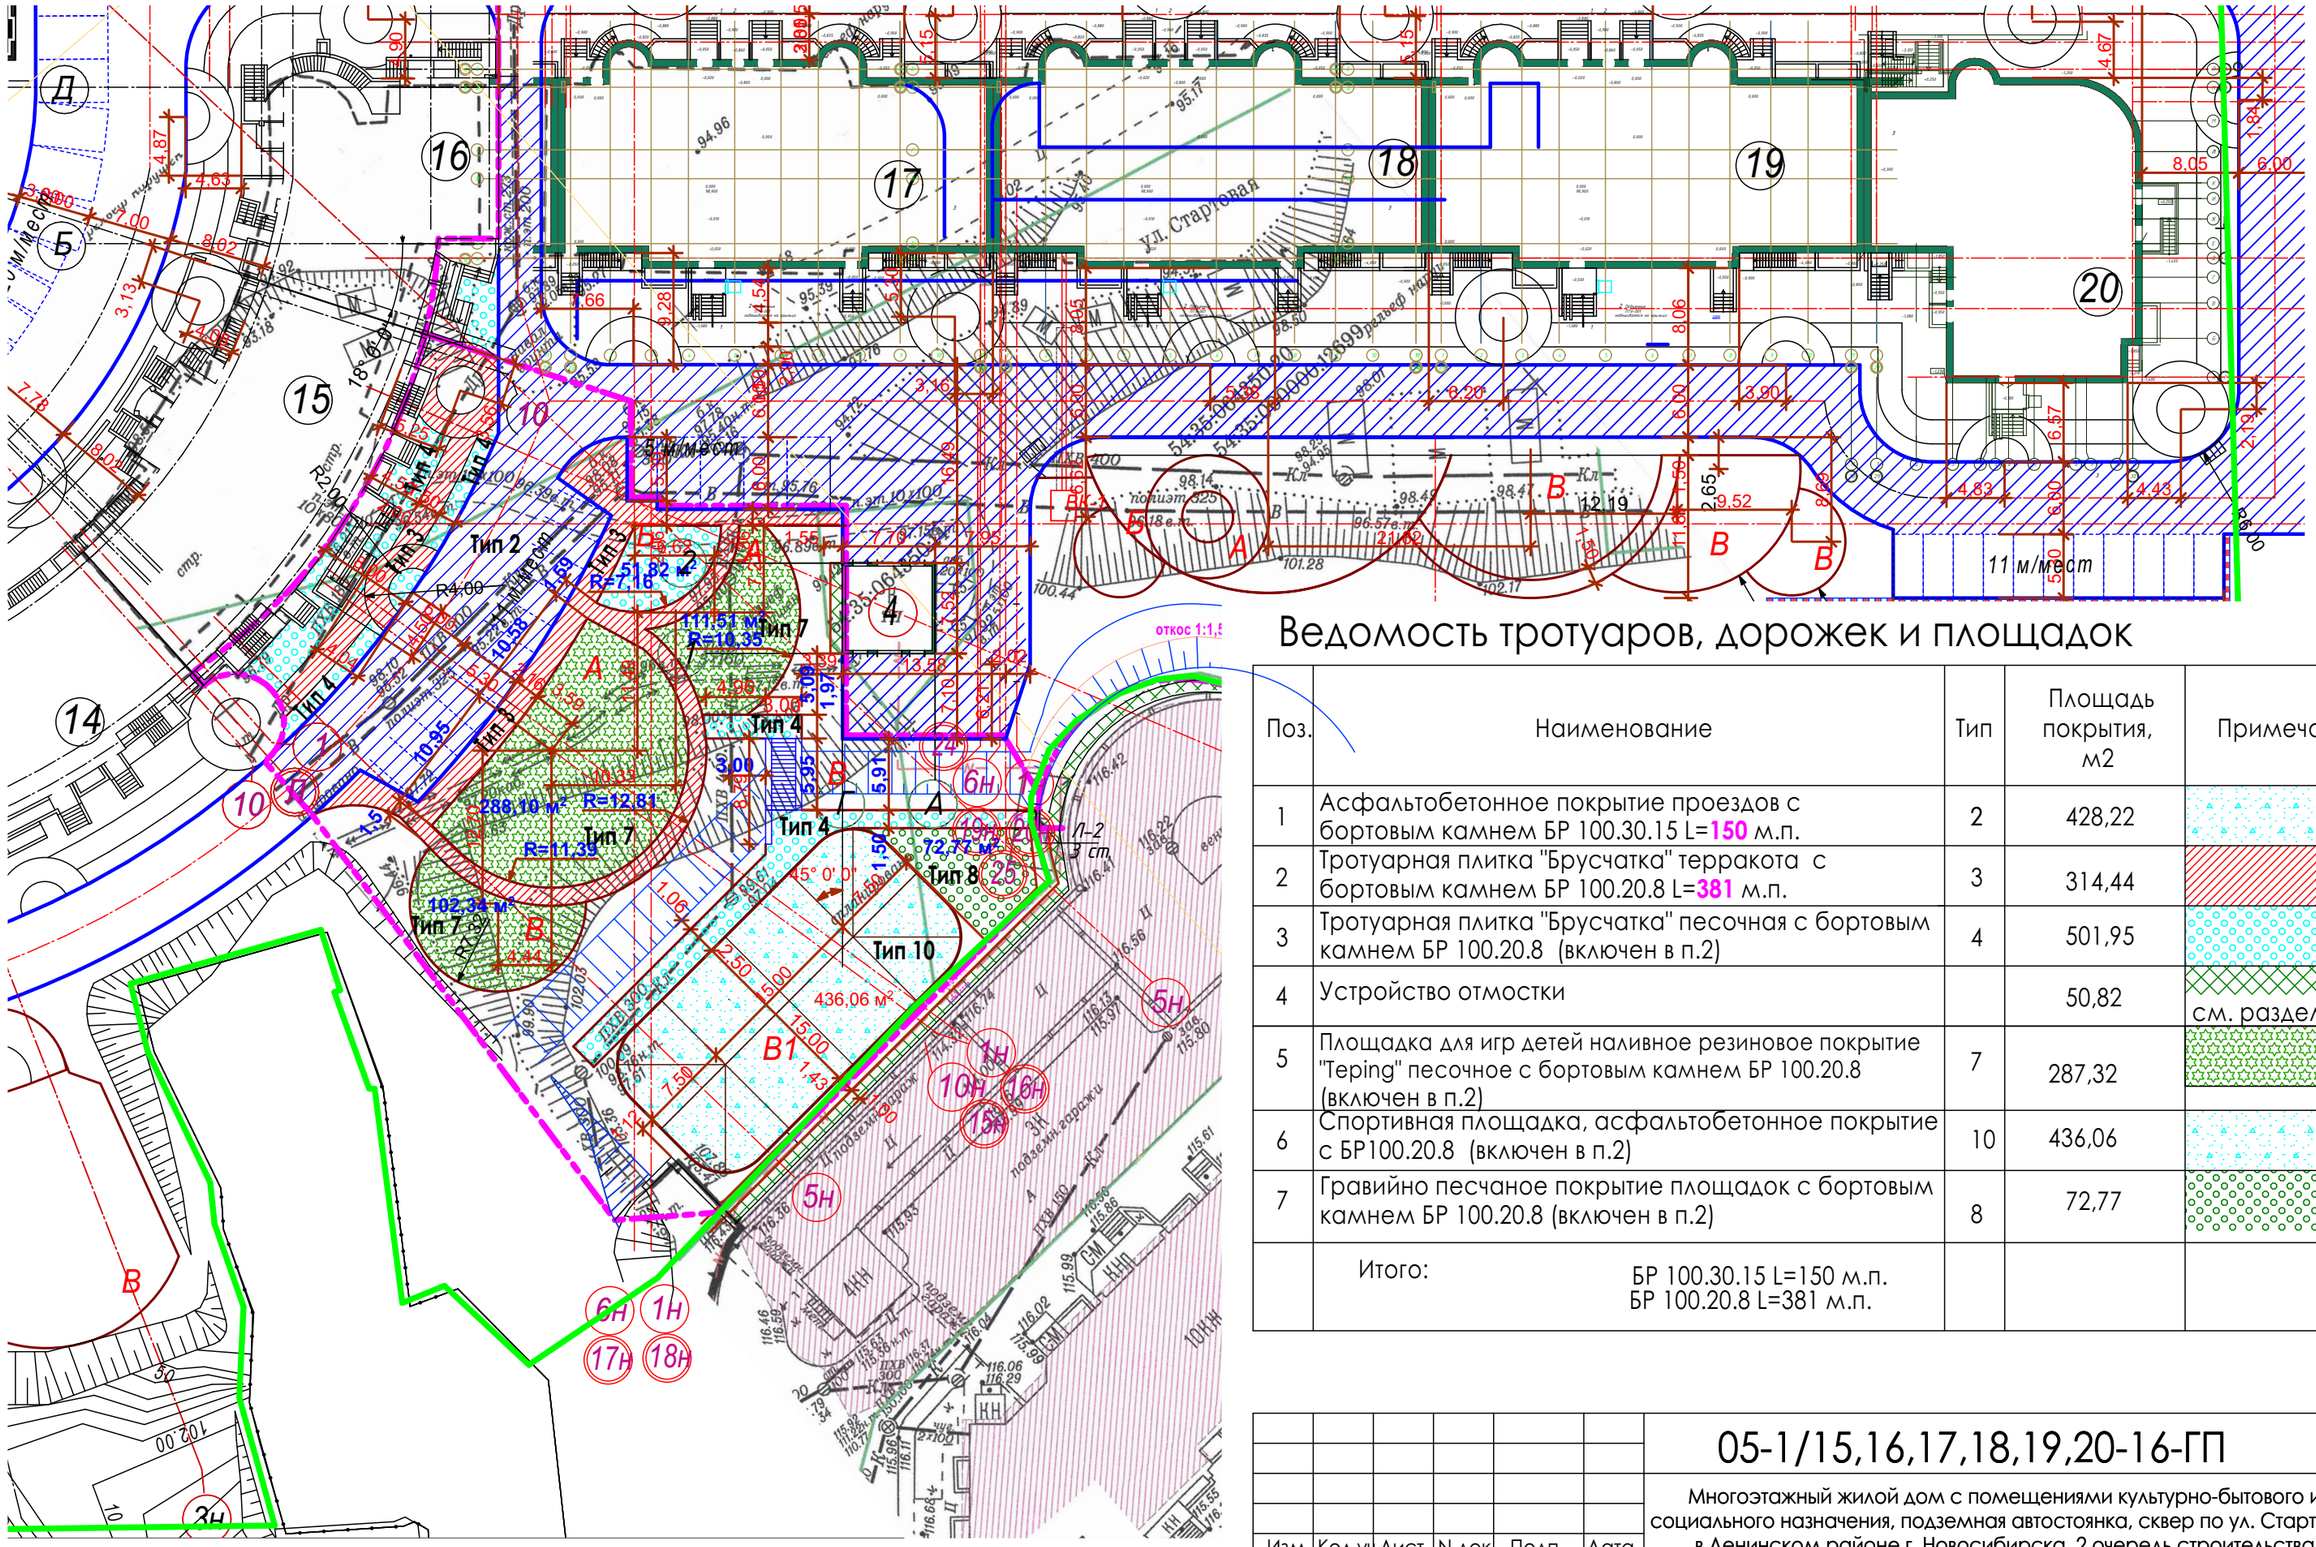

Ведомость тротуаров, дорожек и площадок

Поз.	Наименование	Тип	Площадь покрытия, м2	Примечание
1	Асфальтобетонное покрытие проездов с бортовым камнем БР 100.30.15 L=150 м.п.	2	428,22	
2	Тротуарная плитка "Брусчатка" терракота с бортовым камнем БР 100.20.8 L=381 м.п.	3	314,44	
3	Тротуарная плитка "Брусчатка" песочная с бортовым камнем БР 100.20.8 (включен в п.2)	4	501,95	
4	Устройство отмостки		50,82	см. раздел АР
5	Площадка для игр детей наливное резиновое покрытие "Teping" песочное с бортовым камнем БР 100.20.8 (включен в п.2)	7	287,32	
6	Спортивная площадка, асфальтобетонное покрытие с БР100.20.8 (включен в п.2)	10	436,06	
7	Гравийно песчаное покрытие площадок с бортовым камнем БР 100.20.8 (включен в п.2)	8	72,77	
	Итого: БР 100.30.15 L=150 м.п. БР 100.20.8 L=381 м.п.			

Условные обозначения

Граница участка

Граница благоустраеваемой территории

Согласовано:

Взам.инвN

Подпись и дата

ИнвN подл.

Изм.	Кол.уч.	Лист	N док.	Подп.	Дата	05-1/15,16,17,18,19,20-16-ГП
						Многоэтажный жилой дом с помещениями культурно-бытового и социального назначения, подземная автостоянка, сквер по ул. Стартовая в Ленинском районе г. Новосибирска. 2 очередь строительства
Разраб.		Самойлова				Блок-секция №15-16
Проверил		Матвеева				Стадия: Р; Лист: 2; Листов:
Н.контроль						Разбивочный план. М 1:500 План благоустройства. М 1:500
						ООО МЖК "Энергетик"

Формат А3