


Ведомость жилых и общественных зданий и сооружений

Номер на плане	Наименование и обозначение	Этажность	Количество		Площадь, м ²			Строительный объем, м			
			зданий	квартир	застройки		общая	помещен. обществ. назначен.	зданий	Всего	
					здания	всего					
1	Жилой дом	8	1	87	87	764,0	764,0	3087,5	566,56	19788,0	19788,0
2	Площадка для игр детей						75				
3	Площадка для отдыха взрослых						11				
4	Площадка для хозяйственных целей (сушка белья)						31,5				
5	Спортплощадка						234				
6	Площадка для мусоросборников (существующая)						32,0				

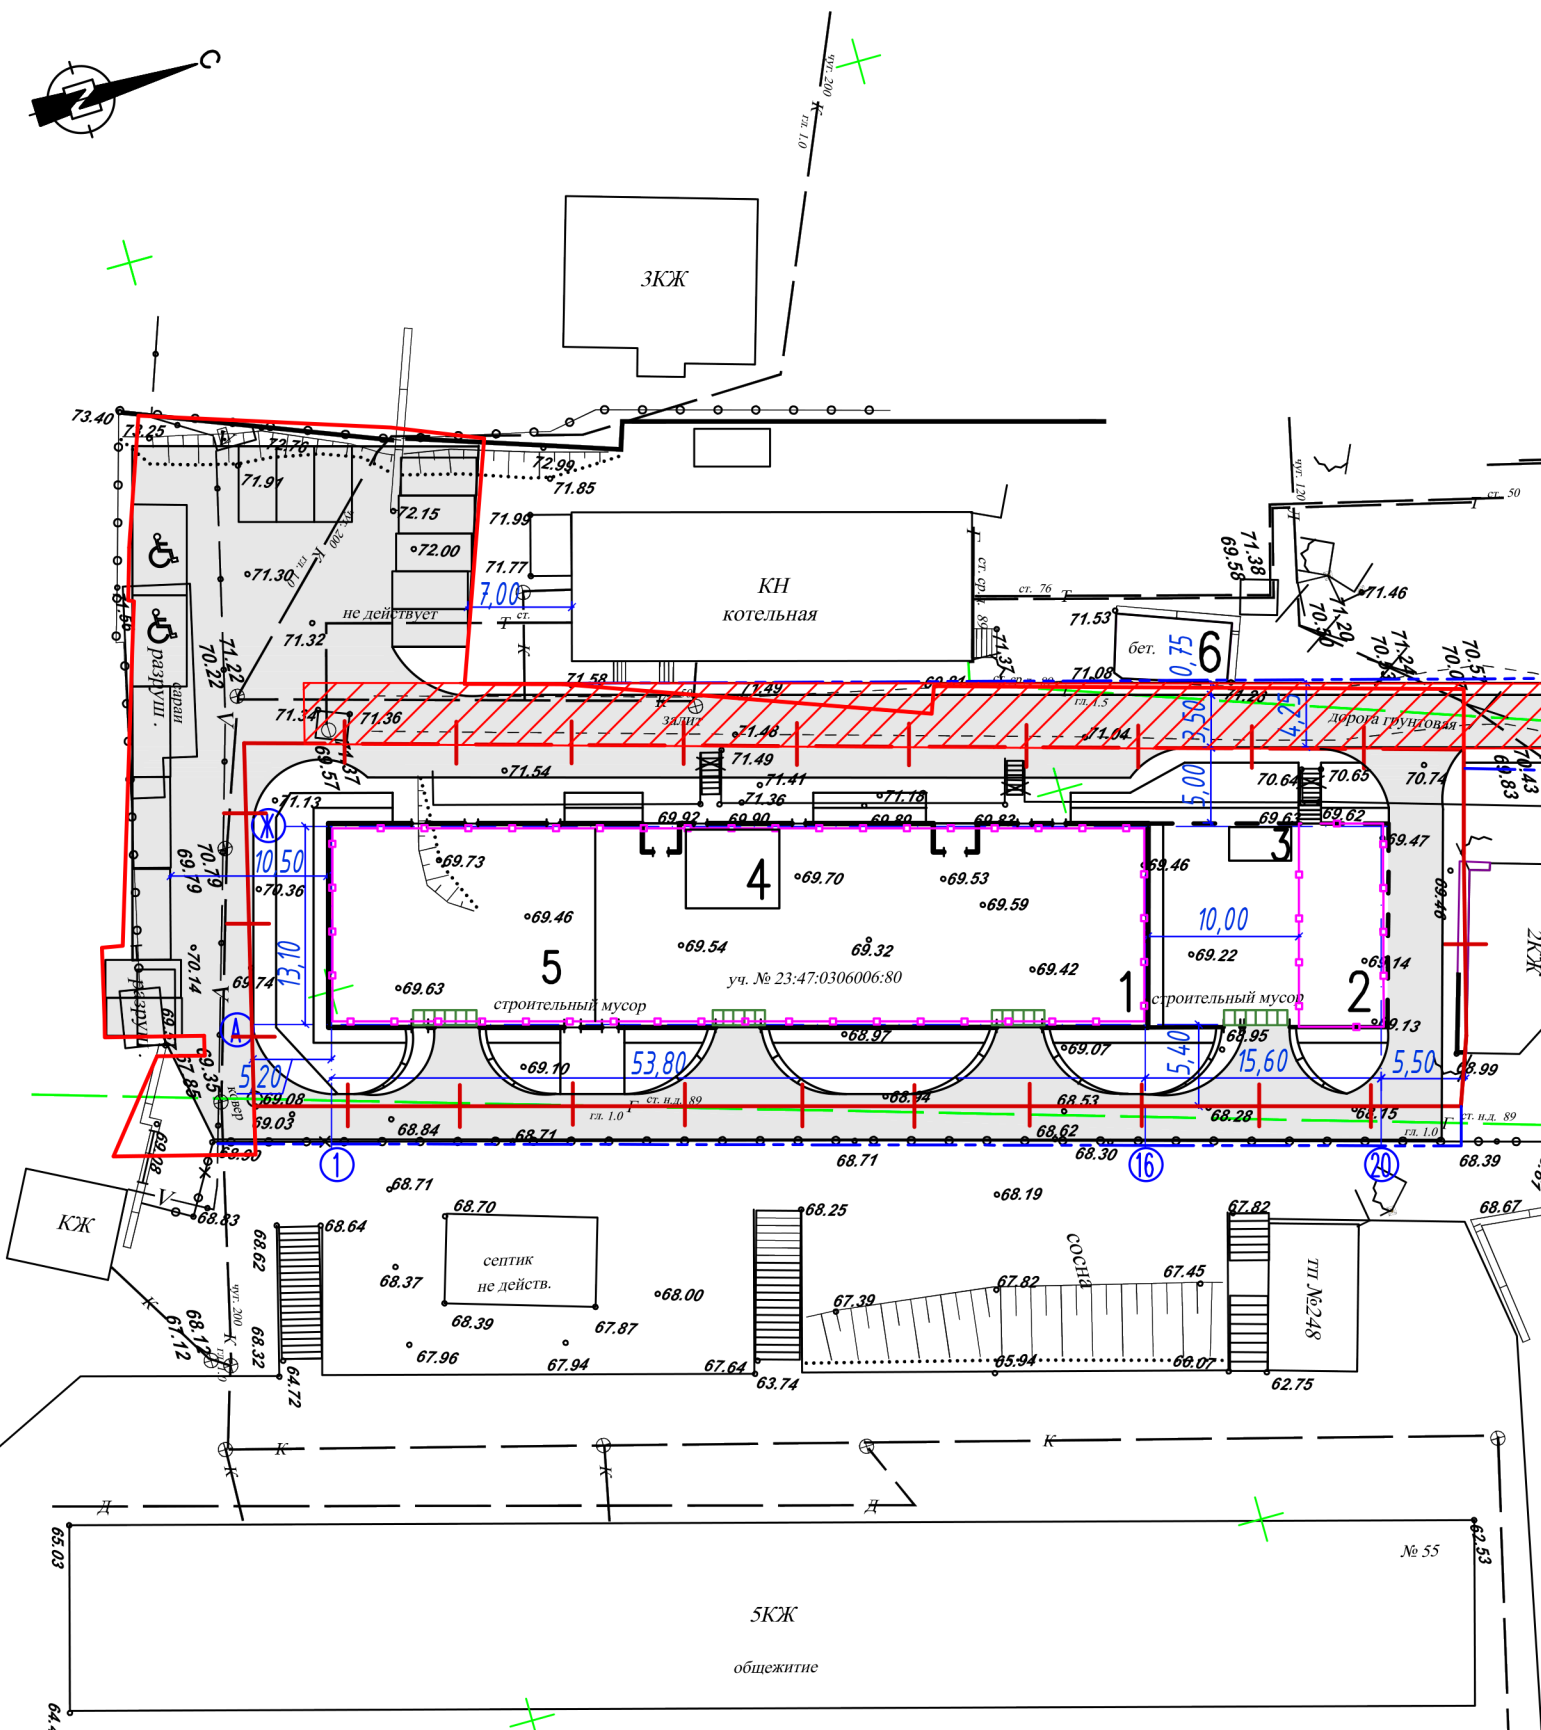

УСЛОВНЫЕ ОБОЗНАЧЕНИЯ

- граница земельного участка с к/н 23:47:0306006:80
- граница арендованного земельного участка с к/н 23:47:0306006:136
- ограждение площадок
- границы благоустройства
- место для парковки машин инвалидов
- пожарный проезд шириной 4,25м вместе с тротуаром

Все размеры даны в метрах

Взам. инв. №
Подпись и дата
Инв. № подл.

05.18 – ПЗУ					
Многоквартирный жилой дом Адрес: Краснодарский край, г.Новороссийск, ул. Планеристов, 55–а					
1	-	Зам.	1-20	<i>Сутягина</i>	09.20
Изм.	Кол.уч.	Лист	№ док.	Подп.	Дата
				Стадия	Лист
				П	2
Разработ.				Сутягина	
Проверил				Дешин	
Н.контр.				Апухтин	
10.18				10.18	
10.18				10.18	
Схема планировочной организации земельного участка М 1:500				ООО "ГТСпроект"	