

ВЕДОМОСТЬ ЖИЛЫХ И ОБЩЕСТВЕННЫХ ЗДАНИЙ И СООРУЖЕНИЙ


№ на плане	Наименование и обозначение	Этажность	Количество		Площадь, м²					
			Зданий	Квартир	Застройки		Общая квартир		Строительный объем	
					Здания	Всего	Здания	Всего	Надземный	Общий
1	Здание жилое многоквартирное с помещениями общественного назначения	9-16-23	1	281		1379.06		13 079.1		
2	Трансформаторная подстанция	1	1			53.14				

УСЛОВНЫЕ ОБОЗНАЧЕНИЯ

Условное обозначение	Наименование
	Граница земельного участка по ГПЗУ
	Граница проектирования в ГПЗУ
	Проектируемые здания и сооружения
	Перспективные здания и сооружения
	Проектируемые тротуары с плиточным покрытием
	Проектируемые тротуары с возможностью проезда спецтранспорта
	Проектируемая отмостка
	Проезды и стоянки с асфальтобетонным покрытием
	Газоны с насаждениями
	Детская игровая площадка
	Гостевые автостоянки
	Места стоянок инвалидов-колясочников
	Контейнерная площадка
	Ограждение дворовой территории ж.д.

ТЕХНИКО-ЭКОНОМИЧЕСКИЕ ПОКАЗАТЕЛИ

N п/п	Наименование	Ед. изм.	Количество	%
1	Площадь участка в границах земельного участка по ГПЗУ	га	1.1213	100
1.1	Площадь застройки	м²	1432.20	12.8
	Площадь застройки жилого дома	м²	1379.06	
	Площадь застройки ТП	м²	53.14	
1.2	Площадь твердых покрытий	м²	7444	66.4
1.3	Площадь спецпокрытий из резиновой крошки	м²	126	1.1
1.4	Площадь озеленения	м²	2210.8	19.7
2	Количество плоскостных автостоянок	м/м	160	

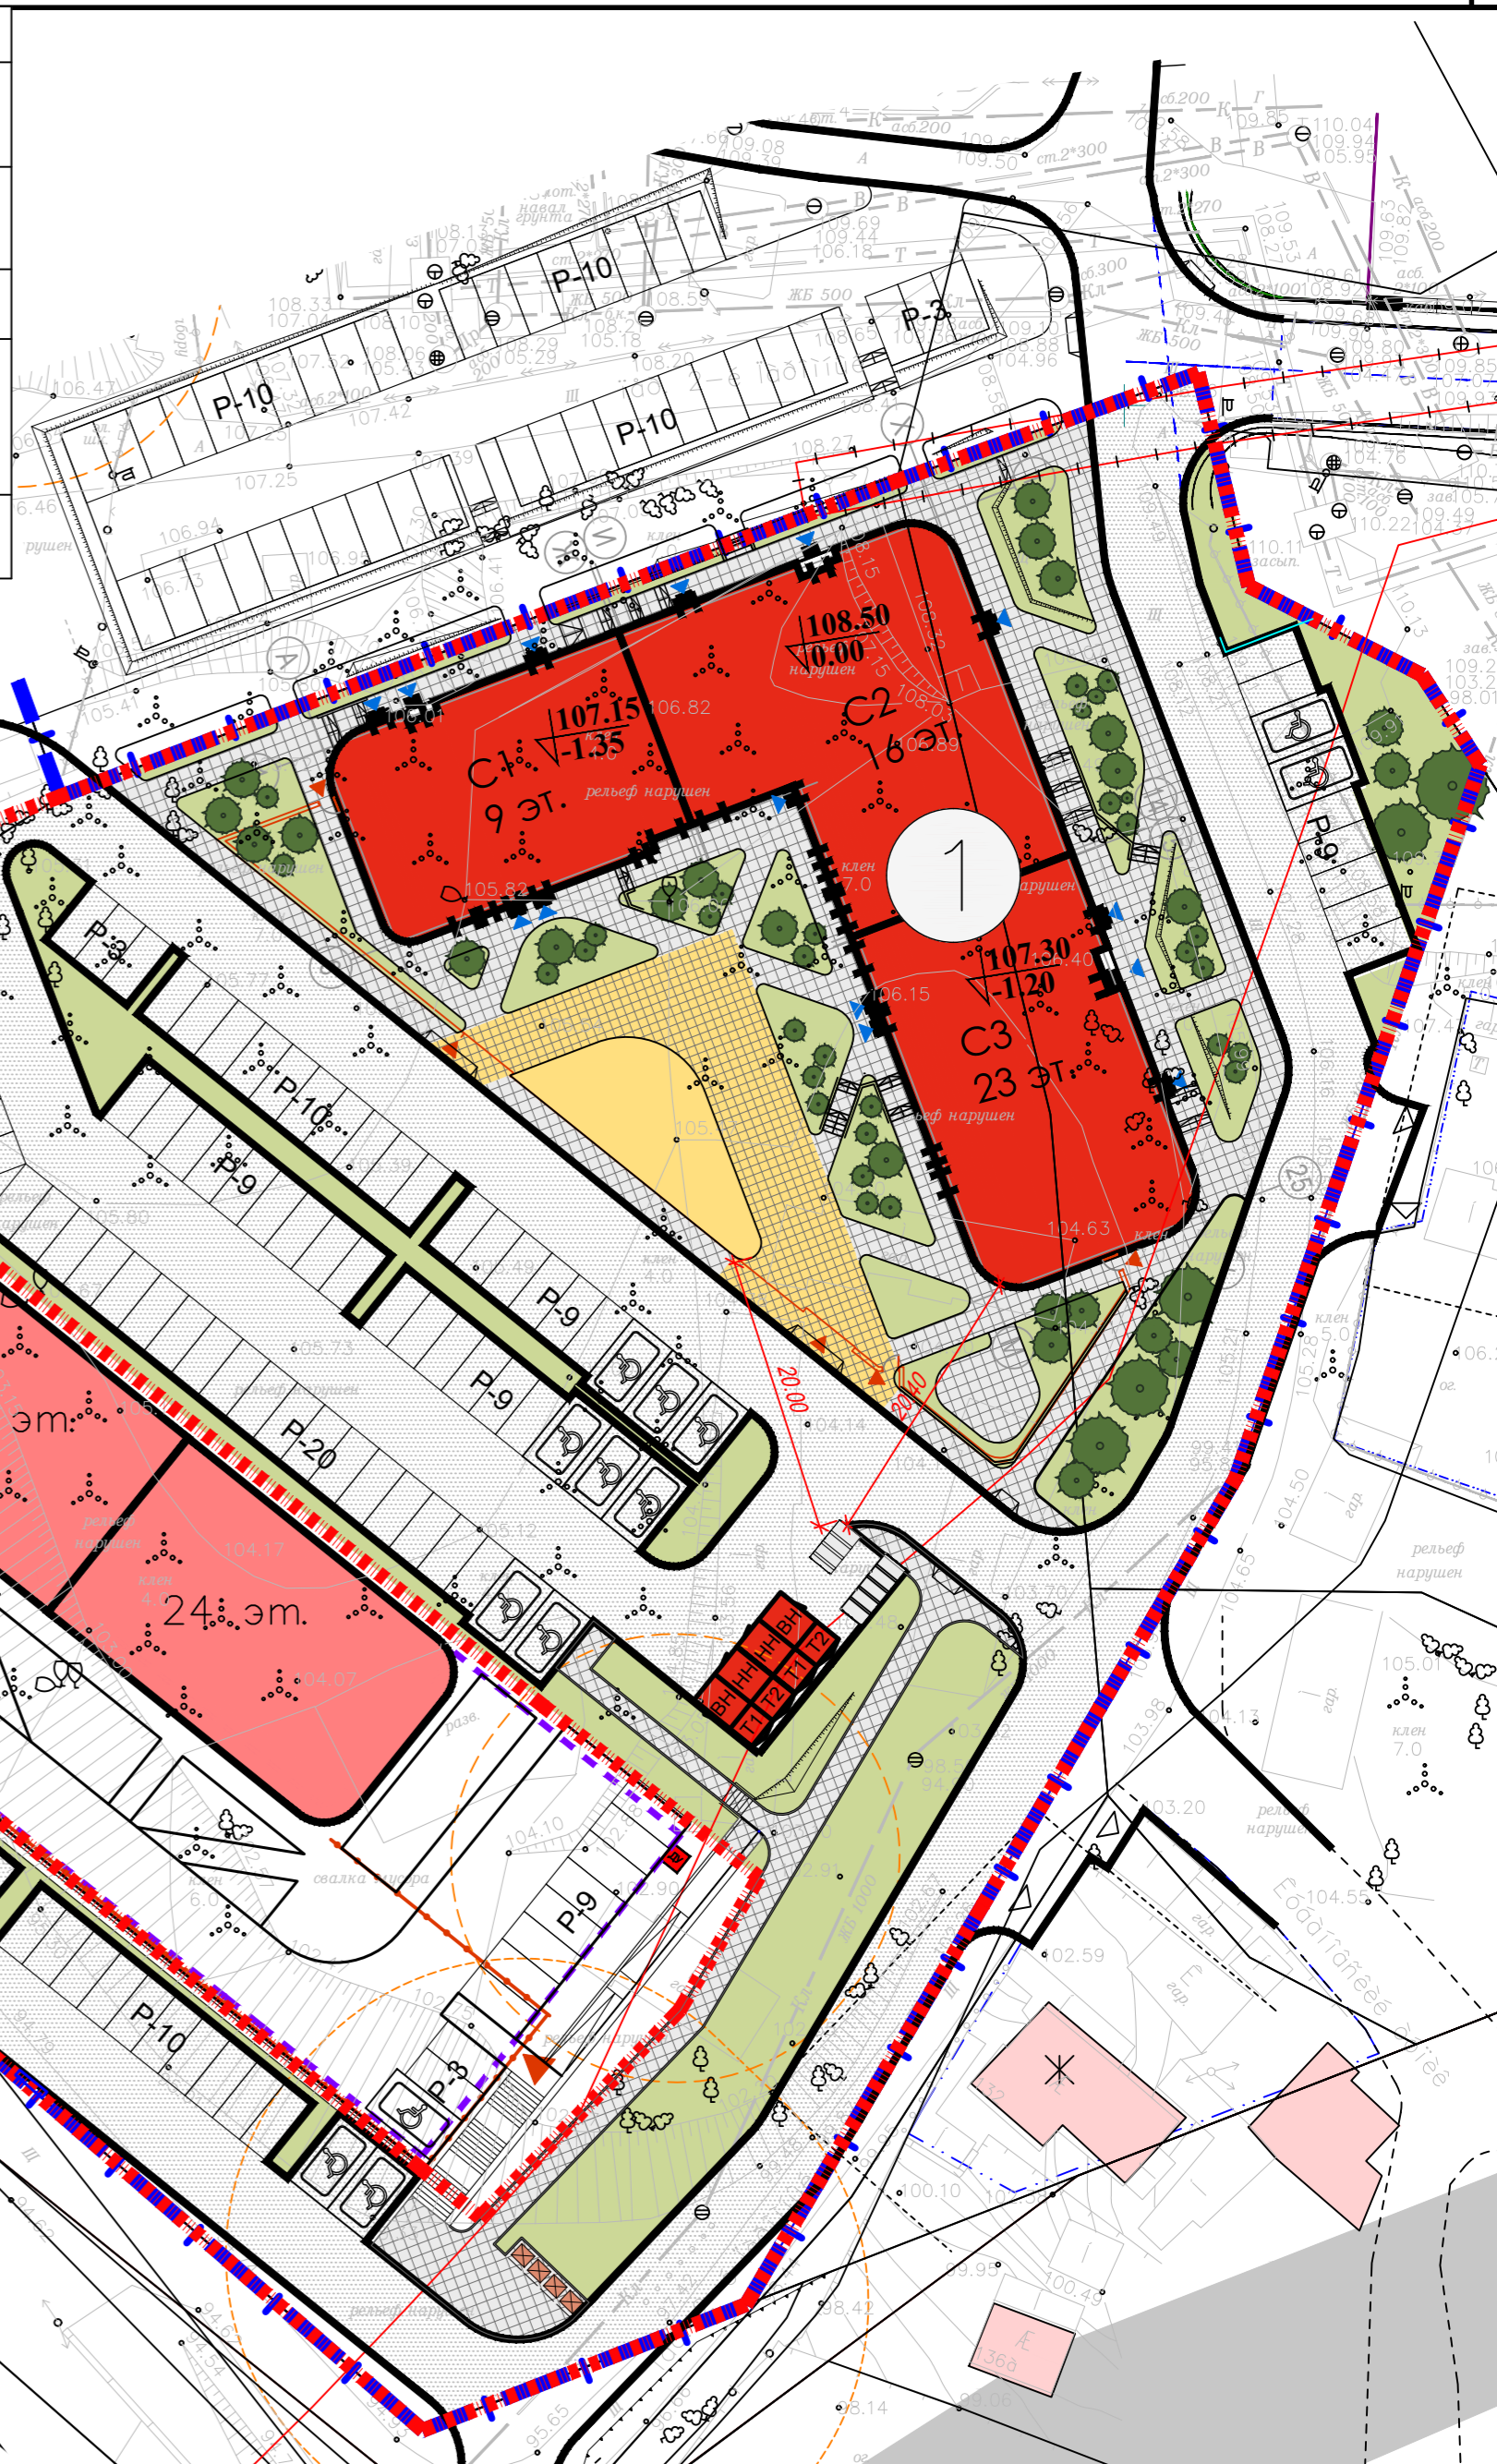

Изм. Кол.уч. Лист Док Подпись Дата						02-19-НМВЛ-ЗАК-ЭПР-ПЗУ.ГЧ01		
ГАП Перанович Н						Комплекс многоэтажных жилых домов со встроенными помещениями обществ. назначения, с подземными автостоянками, трансформаторные подстанции, канализационная насосная станция по ул. Прибрежной в Железнодорожном районе г. Новосибирска (корректировка)		
Разработал Миронова Е						1 этап строительства		
Н. контр. Перанович Н						Стадия Лист Листов		
						П 1 7		
						Схема планировочной организации земельного участка. М 1:500.		
						PORTNER		