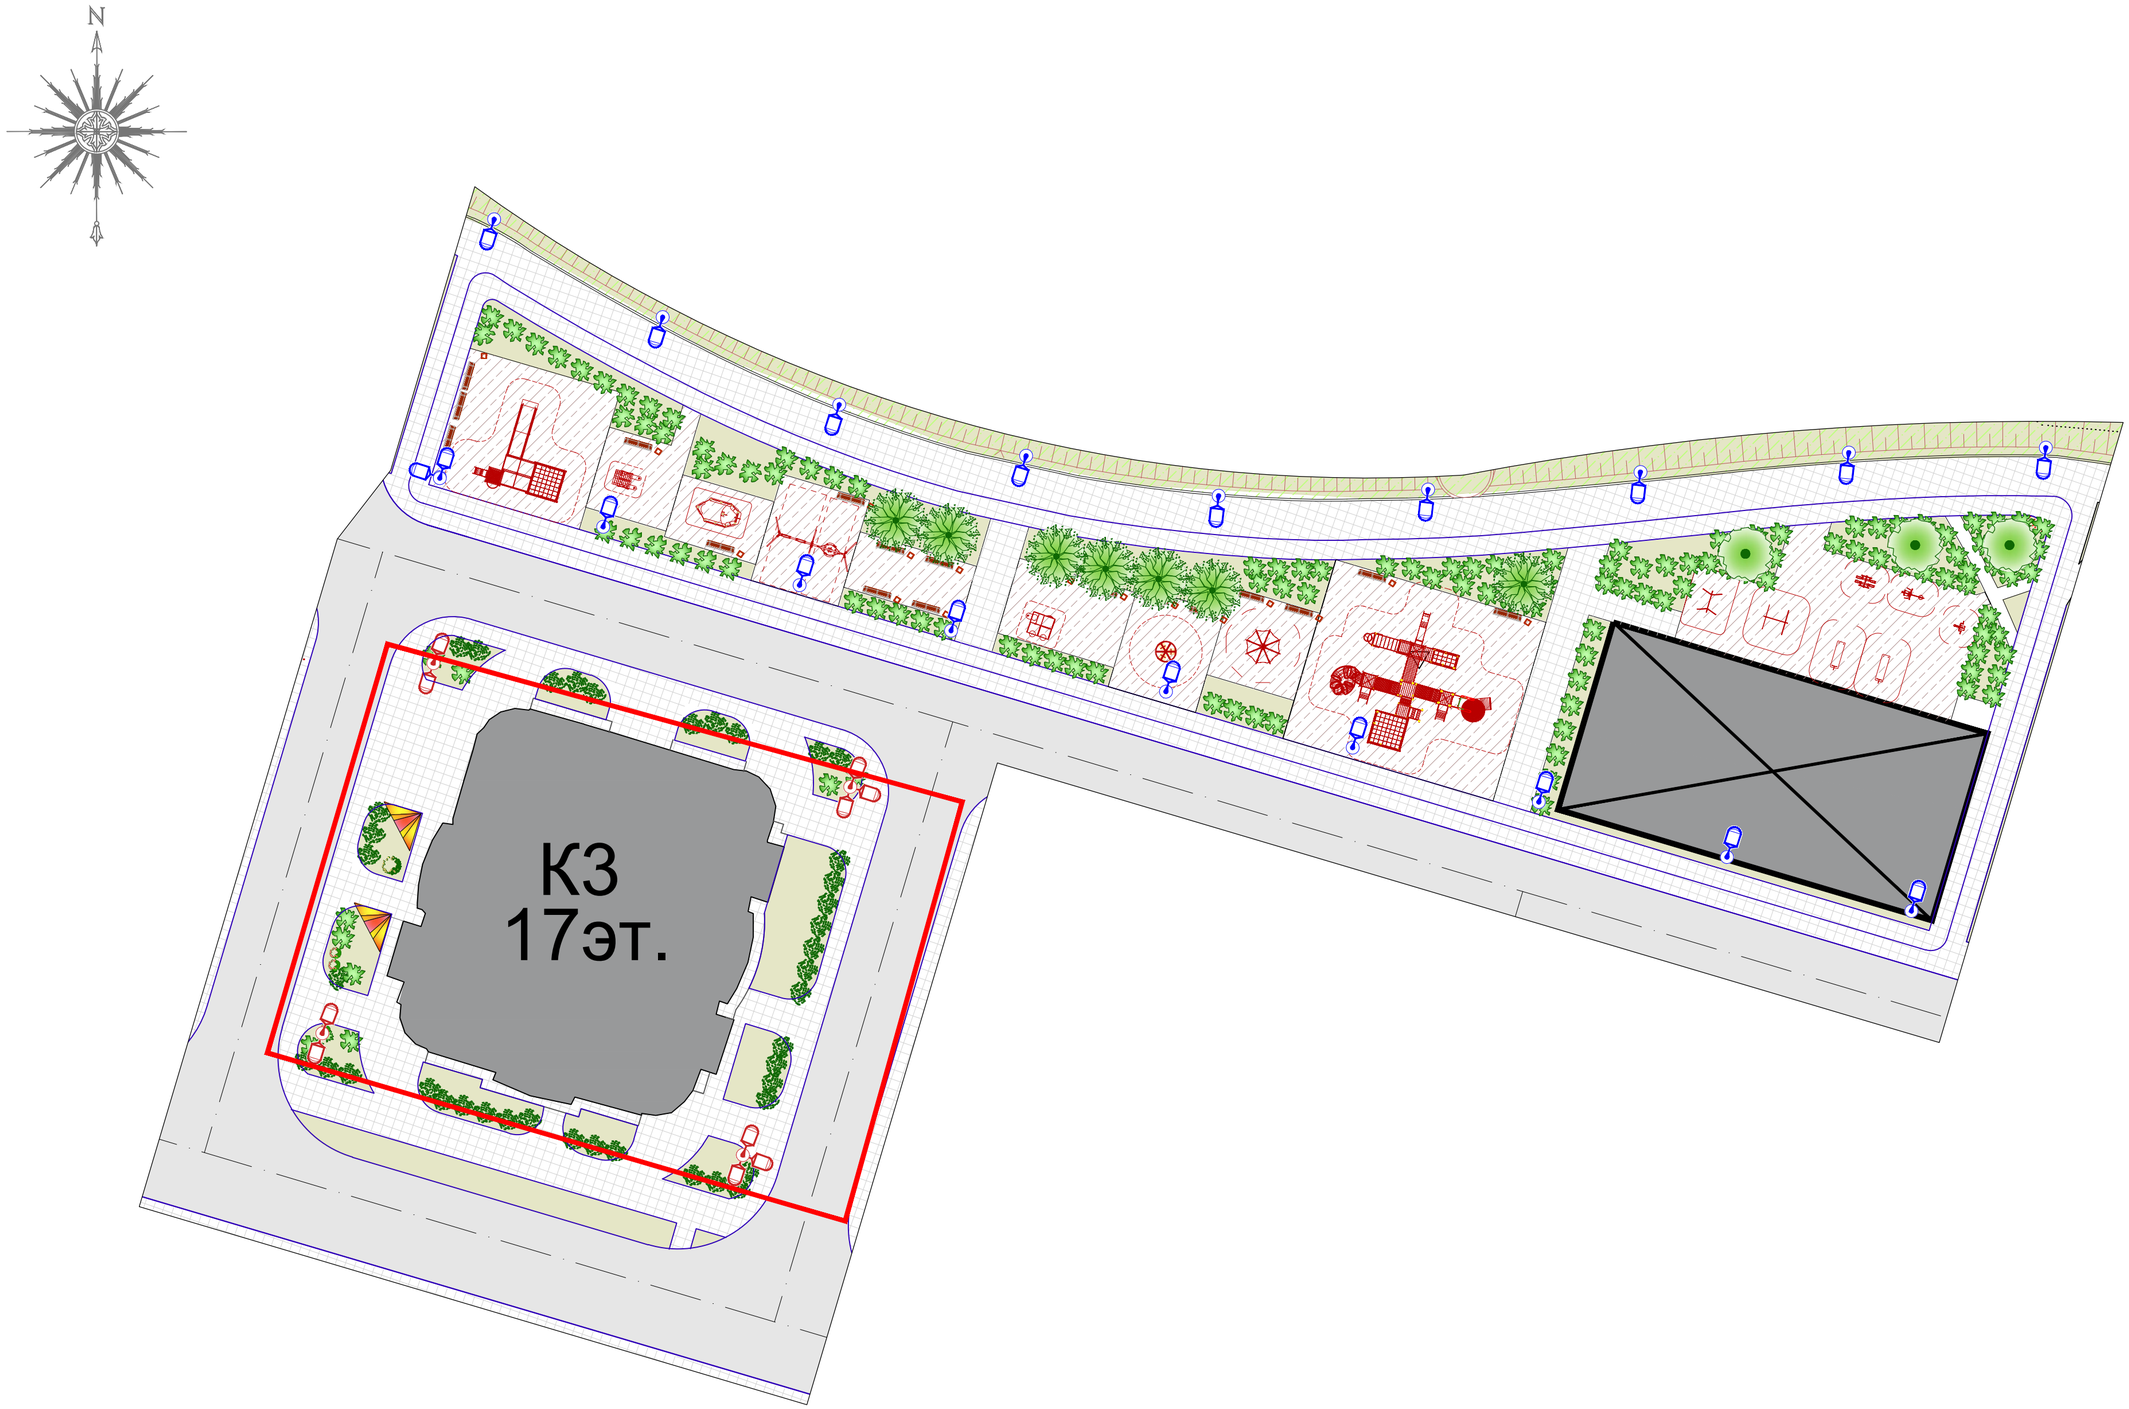

						Заказчик: ЗАО "Авиаспецресурс"		
						Жилой комплекс по адресу: Московская обл., г. Ивантеевка ул. Студенческий проезд, квартал 13а		
Изм.	Кол.уч	Лист	N°док	Подпись	Дата			
Разработал		Коломина				Жилой дом, корпус К3 2 очередь строительства	Стадия	Лист	Листов
Проверил		Абрамов					П		
Н.контр.		Лукьянова				Схема планировочной организации земельного участка. М 1:1000	ООО "ТОРЭС"		
ГИП		Сергей							