


ЭКСПЛИКАЦИЯ ПРОЕКТИРУЕМЫХ ЗДАНИЙ И СООРУЖЕНИЙ

контр.	НАИМЕНОВАНИЕ	Этажность	Примечания
1	Жилой дом с магазинами, конторскими помещениями и подземной автостоянкой. 1-4 пусковой комплекс	12	
2	Трансформаторная подстанция		
3	Павильон эвакуационного выхода из подземного гаража и насосной		

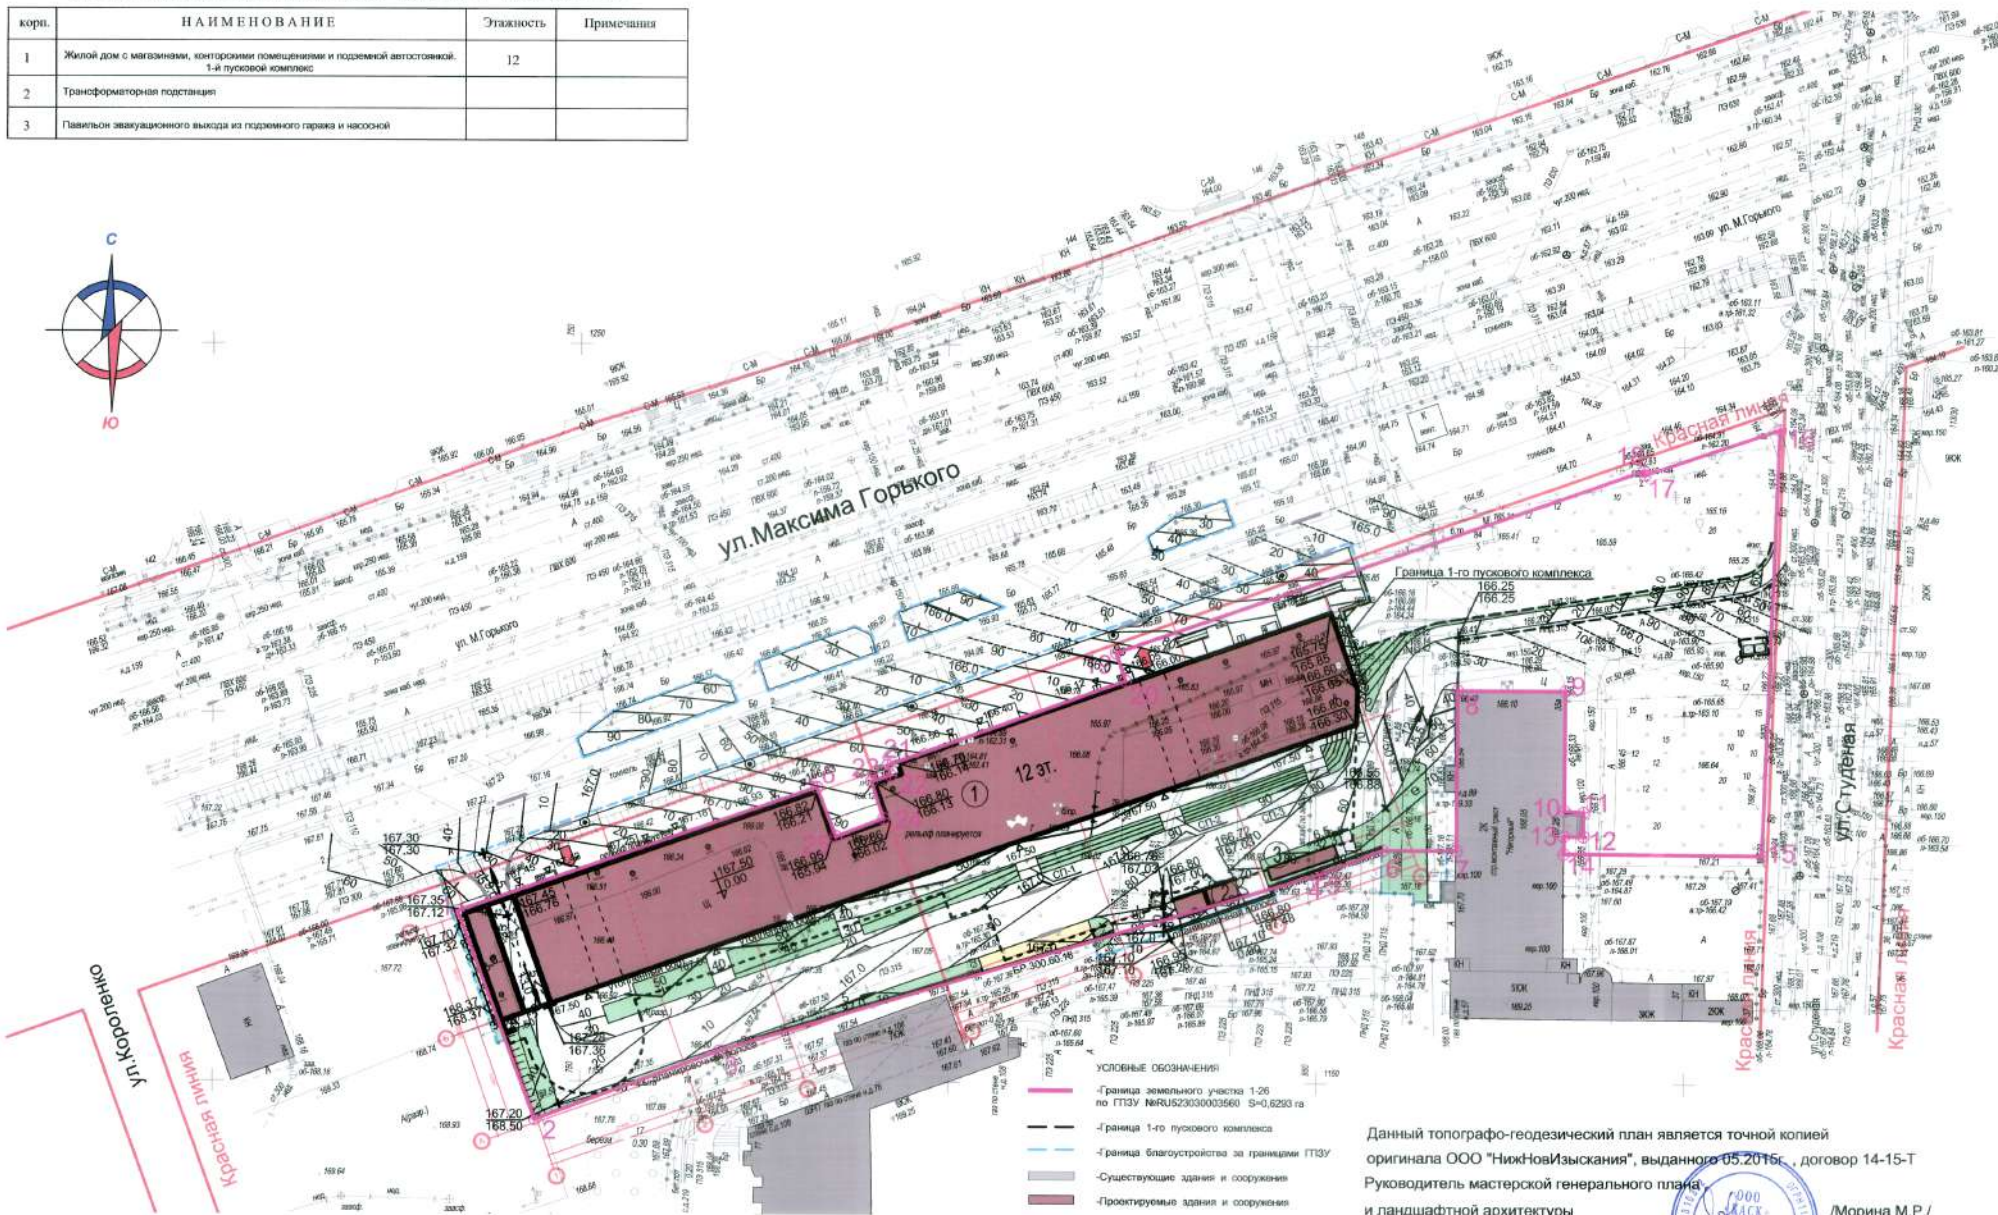

- УСЛОВНЫЕ ОБОЗНАЧЕНИЯ**
- Граница земельного участка 1:36 по ГТЗУ №40/52303003660 5-0,6293 га
 - Граница 1-го пускового комплекса
 - Граница благоустройства за границей ГТЗУ
 - Существующие здания и сооружения
 - Проектируемые здания и сооружения
 - Граница подземного пространства
 - Проектируемый газон с зелеными насаждениями
 - Детская площадка
 - Пониженный борт
 - Въезд/выход из подземного гаража
 - Проектируемые горизонтали сечением 0,1м
 - Отметки существующего рельефа сечением 0,1м
 - ▲ - Проектная отметка
 - - Черная отметка земли
 - - Точка перелома проектного рельефа

Данный топографо-геодезический план является точной копией оригинала ООО "НижНовИзыскания", выданного 05.2016г., договор 14-15-Т. Руководитель мастерской генерального плана и ландшафтной архитектуры /Морина М.Р./



Должность	ФИО	Подпись	ООО "НижНовИзыскания"		
Директор	Кузмина	<i>[Signature]</i>	Объект: "Многофункциональный комплекс с помещениями общественного назначения, жилыми помещениями на верхних этажах и подземной стоянкой на ул.М.Горького в Нижегородском районе г.Н.Новгорода"		
Корректор	Аларина	<i>[Signature]</i>			
Исполнитель	Шимович	<i>[Signature]</i>			
Топографический план участка			Дата	Лист	Листов
			май 2016г.	1	1
Система координат: местная г. Н. Новгорода			Масштаб 1:500		
Система высот: Балтийская, 1977г.			Договор: 14-15-Т		
г. Нижний Новгород, 603135, ул. Энтузиастов, 10, тел. (8-831)244-16-04, E-mail: NN12012@mail.ru					

Изм. конт.уч.	Лист	Изд.	Дата	Шифр: ПР 112/16-НБ	Заказчик: ООО "ИнтерОга"	Жилой дом по адресу: г.Нижний Новгород, Нижегородский район, в границах улиц Максима Горького, Короленко, Славянская, Студеная	Этажи	Лист	Листов
Рук. маст.	Морина		04.17				П	4	
ГАП	Жигуртович		04.17						
Глав. спец.	Шимович		04.17						
Вед.Арх.	Макарова		04.17						
Н.Контр.	Янчкова		04.17						

