


Номер на плане	Обозначение типового проекта	Этажность	Кол.-во этажей	Количество		Площадь, м ²				Строительный объем, м ³		
				зданий	Квартир всего	застройки		общая квартир		здания	всего	
						здания	всего	здания	всего			
1	Многоквартирный жилой дом	26	28	1	236	236	981,30	981,30	11 186,40	11 186,40	74 240,00	74 240,00

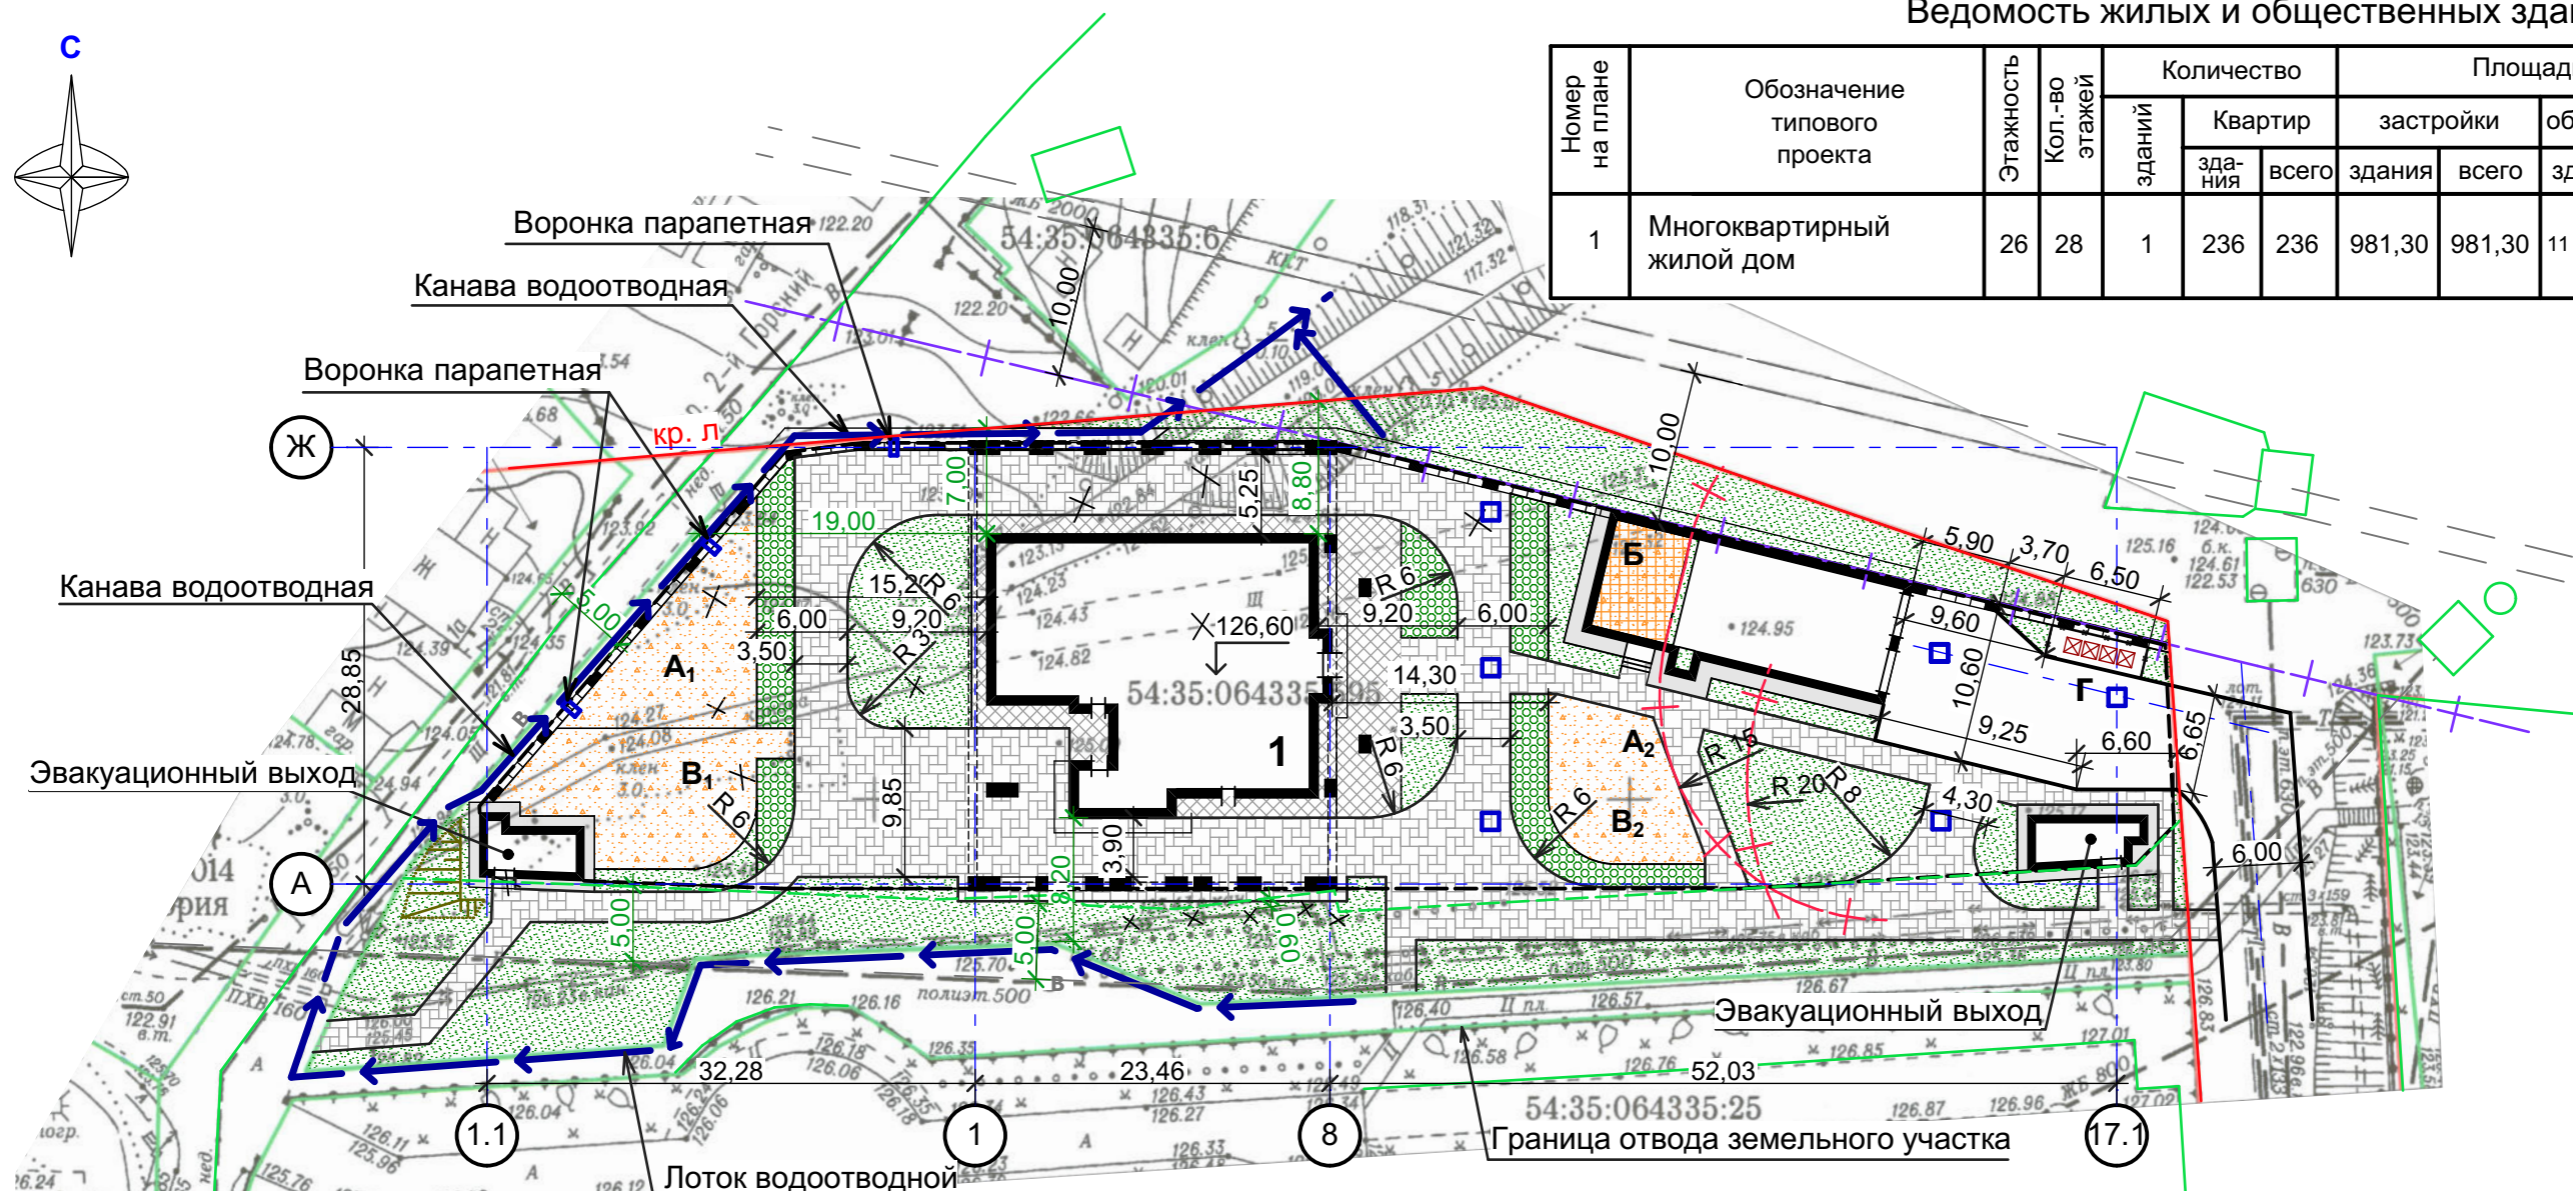

Условные обозначения

- граница отвода земельного участка
- граница места допустимого размещения объекта
- проезд
- водосборные решетки
- тротуар
- придомовые площадки
- газон /газон укрепленный
- схема движения пожарной техники

Ведомость элементов придомовой территории

№ п/п	Наименование	Площадь, м ²	Примечание
A ₁ , A ₂	Площадки для игр детей	102,00/35,00	Расчет выполнен согласно документа "Решение Совета депутатов г. Новосибирска № 1288 от 24.06.2009 "О привилах землепользования и застройки г. Новосибирска"
Б	Площадка для отдыха взрослых	36,00	
B ₁ , B ₂	Площадки для занятий физкультурой	128,00/52,00	
Г	Хозяйственная площадка	13,00	
Итого площадок А, Б, В, Г		366,00	
Подземная стоянка автомобилей на 125 машино-мест.			

Изм.	Кол.уч	Лист	№док.	Подп.	Дата	СП-01-20-ПЗУ			
Разраб.		Девятярова		<i>[Signature]</i>	08.20	Многоквартирный жилой дом с подземной автостоянкой по адресу: Горский 2-й пер. в Ленинском районе г. Новосибирска			
Проверил		Гаврилова		<i>[Signature]</i>		Многоквартирный жилой дом с подземной автостоянкой	Стадия	Лист	Листов
							П	2	
Н. контр.		Гаврилова		<i>[Signature]</i>		Схема планировочной организации участка. М 1:500	ООО "АТТА - Проект"		

Согласовано
Взам. инв. №
Подп. и дата
Инв. № подл.