

Таблица объемов работ по благоустройству

Условные обознач.	Проезды	Конструкция	Ед. изм.	Кол-во
	Проезды	Мелкозернистая асфальт-бетонная смесь, тип В, марка 3 (ГОСТ 9128-97) Крупнозернистая асфальтбетонная смесь марки 2 (ГОСТ 9128-97) Щебень фракции 40-60 мм марки 400 по ГОСТ 8267-93Ж Песок средний по ГОСТ 8736-93Ж Илотный грунт	м	179,91
	Тротуар облицованный с отмосткой	Тротуарная плитка Выравнивающий слой из песка, уплотненный 20 центнерами Крупнозернистая асфальтбетонная смесь песочно-гравийная смесь Уплотненный грунт	м <sup>2</sup>	81,39
	Камни бортового ГОСТ 6665-91* БР 100.20.8	Бетон В15	п.м	49,2
	Камни бортовые ГОСТ 6665-91* БР 100.30.15	Бетон В15	п.м	85,93

Сводная таблица по озеленению

№ условные обознач.	Наименование породы и вида насаждения	Количество (шт.)
1	Газон (м <sup>2</sup> ) без насаждений (h=0,2м)	193,37

Условные обозначения

Граница проектируемого земельного участка

Красные линии

Проектируемое здание

Существующая сохраняемая застройка

Здания, подлежащие разборке

Контур подземной стоянки

Малые архитектурные формы

Ирровой комплекс "Домик-горка"

Скамья

Лабиринт


Песочница с грибом

Тренажерный комплекс

Тренажер

Для мусороконтейнеров выделяется помещение в здании ввиду стесненности площадки

Экспликация проектируемых зданий и сооружений

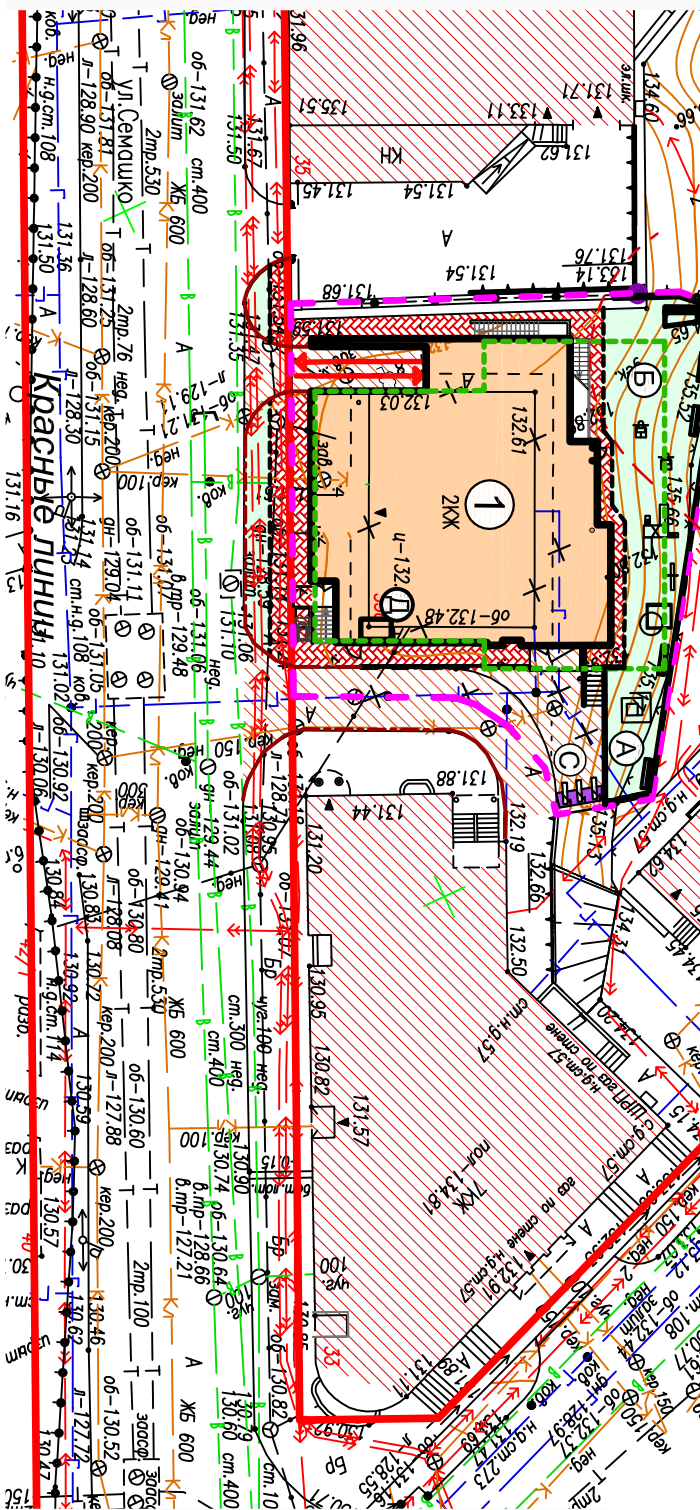

№ по генплану	Наименование	№ типового проекта	Примечание
1	Жилой дом со встроенными помещениями общественного назначения и подземной автостоянкой	Индивиду. проект	Проектир.
2	Трансформаторная подстанция	Индивиду. проект	Существ.
А	Площадки		
А	Площадка для детей		
Б	Площадка для отдыха взрослых		
С	Площадка стоянки велосипедов		
Д	Мусорокамера, встроенная в здание		

Изм.	Кол.уч.	Лист	И док.	Подпись	Дата	Жилой дом со встроенными помещениями общественного назначения и подземной автостоянкой по ул. Семашко, дом 33а
ГАП	Борисюк	08.20			08.20	Схема планировочной организации земельного участка
Рук. группы	Мухина	08.20			08.20	План благоустройства и озеленения территории М 1:500
Н. контроль	Молева	08.20			08.20	

14/15-ПЗУ

ООО БАНК АБ "Блик"

АРХИТЕКТУРНОЕ БЮРО