

### Экспликация зданий и сооружений

Номер на плане	Наименование	Примечание
<b>Проектируемые здания и сооружения</b>		
<b>Первый этап строительства</b>		
2	Жилой дом №2 со встроенными помещениями	Индивидуальный проект
6.1	Блочная комплектная трансформаторная подстанция (БКТП-1000)	
<b>Второй этап строительства</b>		
3	Жилой дом №3 со встроенно-пристроенными помещениями	Индивидуальный проект
6.2	Блочная комплектная трансформаторная подстанция (БКТП-1000)	
<b>Третий этап строительства</b>		
1	Жилой дом №1	Индивидуальный проект
<b>Четвертый этап строительства</b>		
4	Надземная автостоянка открытого типа на 300 м/м	Индивидуальный проект
<b>Перспективные здания и сооружения</b>		
<b>Пятый этап строительства</b>		
5	Дошкольное образовательное учреждение на 80 мест	Индивидуальный проект
7	Объект бытового обслуживания	Индивидуальный проект

### Экспликация площадок

Номер на плане	Наименование
А	Площадка детская игровая
Б	Площадка спортивная
В	Площадка для отдыха взрослых
Д	Открытая автостоянка общего назначения
ДП	Гостевая автостоянка
М	Площадка для сбора мусора

### Условные обозначения

- Красные линии прилегающих улиц
- Граница земельного участка по ГПЗУ
- Граница благоустройства этапов строительства
- Места допустимого размещения зданий, строений, сооружений
- Зона действия общественных сервитутов
- Проектируемая наземно-подземная автостоянка
- Проектируемые жилые дома
- Территория дошкольного образовательного учреждения
- Декоративное ограждение
- Шумозащитный экран высотой 3,0 м
- Проектируемые проезды
- Проектируемые тротуары (асфальтобетонное покрытие)
- Проектируемые тротуары (плиточное покрытие)
- Проектируемые площадки (плиточное покрытие)
- Проектируемые площадки (травяное покрытие)
- Проектируемые площадки (спортивный газон)
- Проектируемые площадки (песчаное покрытие)
- Проектируемые площадки (резиновое покрытие)
- Проектируемое озеленение
- Укрепление газона для проезда пожарной техники
- Указатель размещения мусорокамеры



Размеры территорий допустимого размещения зданий, строений, сооружений, а также зон действия общественных сервитутов см. на л. 12

		23-12-13-ПЗУ	
		Комплекс жилых зданий со встроенно-пристроенными помещениями общественного назначения и наземно-подземной автостоянкой закрытого типа (Блок 29.1) квартала №29.1 в планировочном районе «Академический» города Екатеринбург.	
Изм.	Кол.ч.	Зам.	287-17 12.17
Разработал	Карпова	Подпись	Дата
Проверил	Антипова	Общекорпоративные работы	
Н.контр.	Скоморохова	Стадия	Лист
ГИП	Антипова	п	4
Схема планировочной организации земельного участка. М 1:500		ООО "Альтея Строй Проект"	

ул. Верхнеуфалейская

ул. Рябинына

ул. Краснолесья

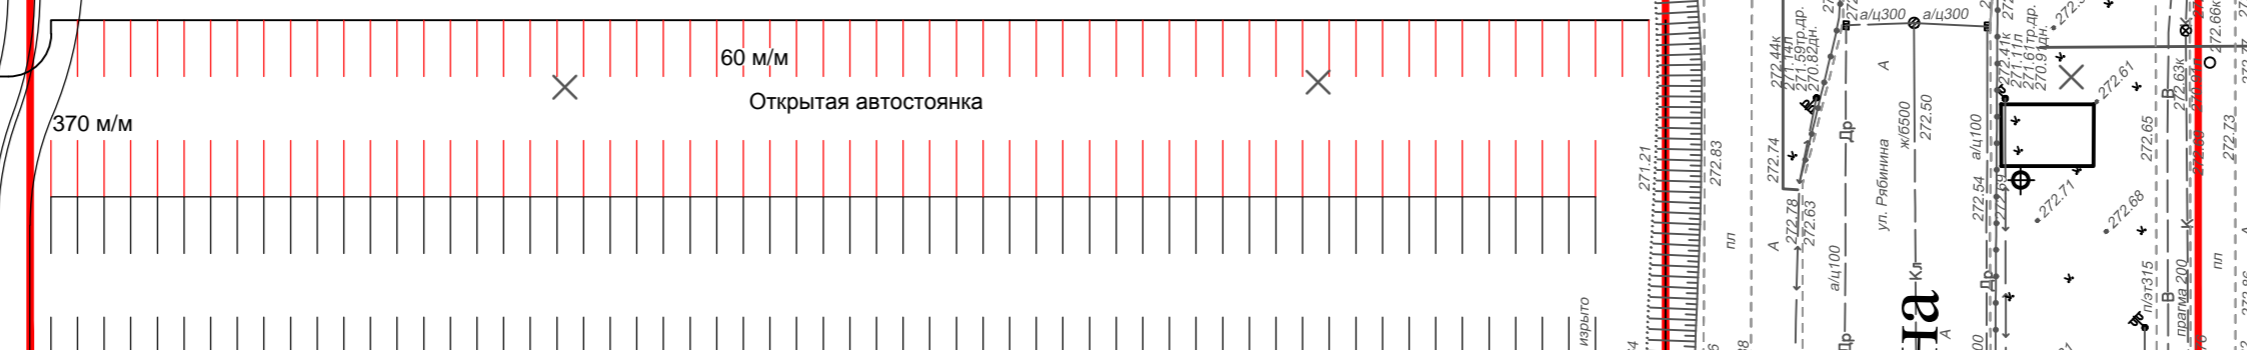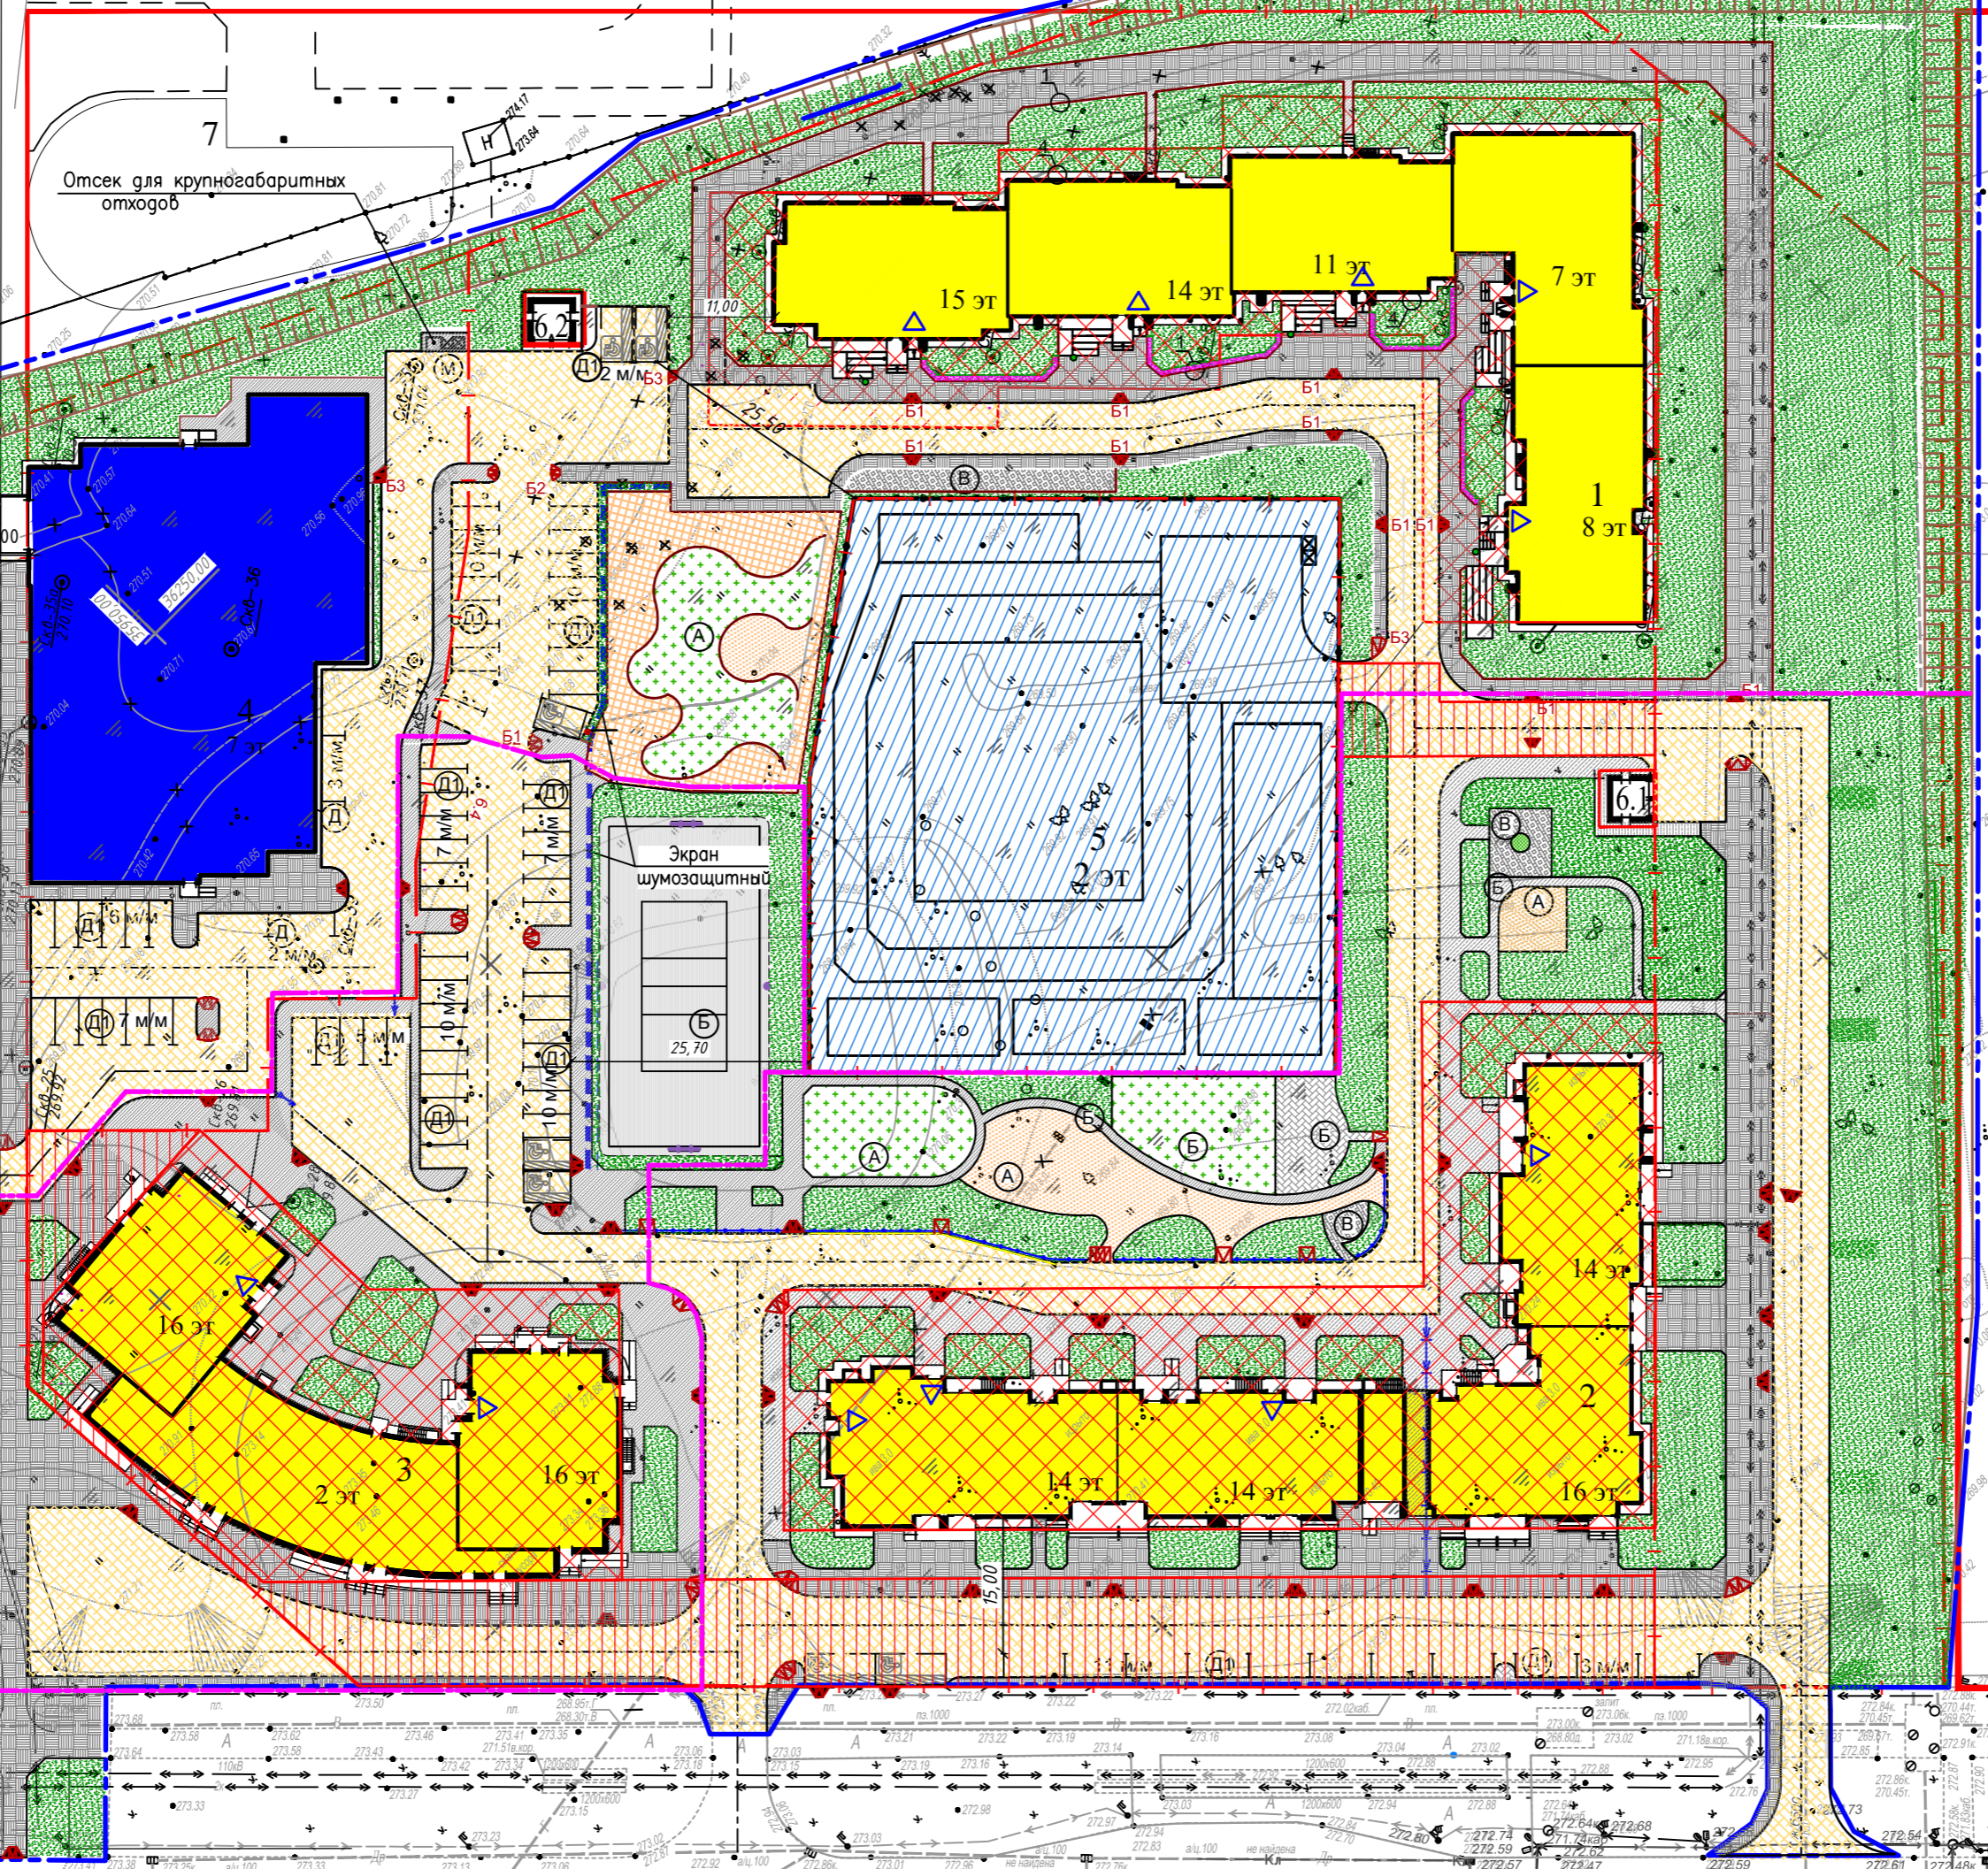

Составлено:  
Имя и фамилия  
Подпись и дата  
Возраст и пол