


ведомость жилых и общественных зданий и сооружений

номер	наименование и обозначение	этажность	количество		площадь, кв. м				строительный объем, куб.м		
			зданий	квартир	застройки		общая жилая		здания	всего	
					здания	все-го	здания	все-го			
1	Многоквартирный жилой дом ( проектируемый )	10	1	59	59	534.75	534.75	3464.24	3464.24	17036.0	17036.0
2	Малоэтажный жилой дом	2	2								
3	Нежилое строение	1	3								
4	Многоквартирный жилой дом	10	1								
5	Многоквартирный жилой дом	5	1								
6	Трансформаторная подстанция	1	1			40.50	40.50				

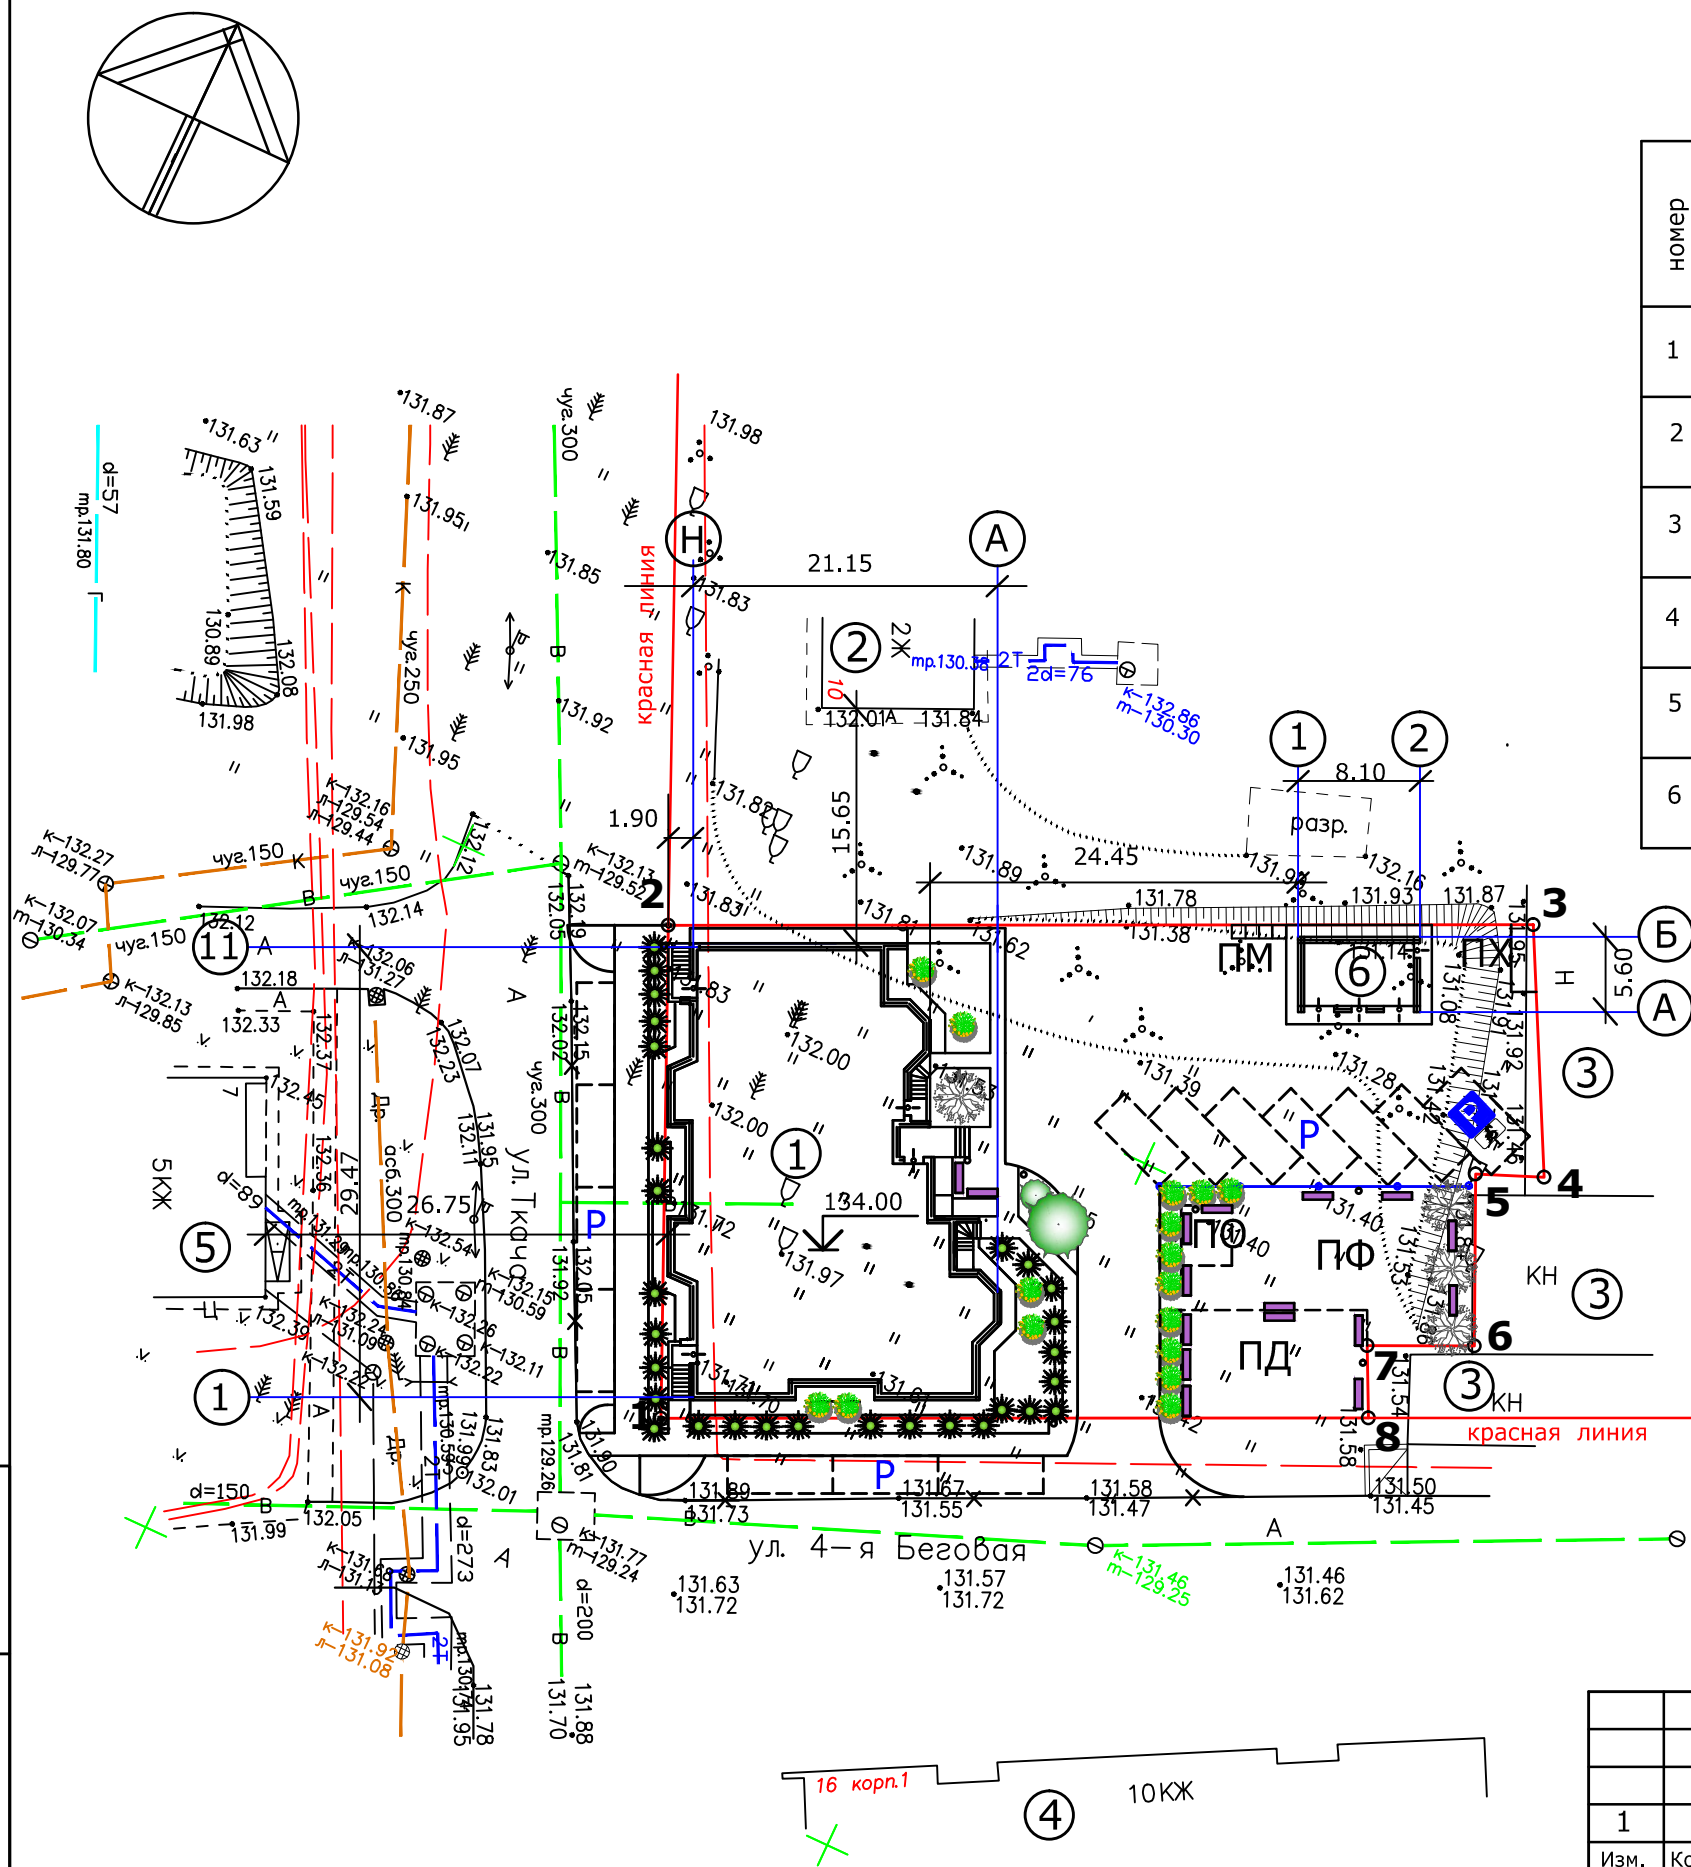

Условные обозначения

- граница земельного участка
- красная линия
- ПО - площадка для отдыха взрослых
- ПД - площадка отдыха детей
- ПФ - площадка для занятий физкультурой
- ПМ - площадка для мусороконтейнеров
- ПХ - хозяйственная площадка
- Р - временная парковка автомобилей
- сетчатое ограждение
- скамья

инв № подл.      взамен инв. №      подпись и дата

<b>056 - ПЗУ</b>							
1	Анул.	9		04.21	10-ти этажный жилой дом со встроенными помещениями по ул. Ткача, д. 10 в г. Твери ( почтовый адрес ориентира )		
Изм.	Кол.уч	Лист	№док	Подпись		Дата	
Н.контр.	Баранов				стадия	лист	листов
Г А П	Баранов				П	2	
Г И П	Васильев				ИП Баранов И. В. Архитектор		
Разраб.	Баранова						
Схема планировочной организации земельного участка. М 1 : 500.							