


УСЛОВНОЕ ОБОЗНАЧЕНИЕ

- ПХ** Площадка хозяйственная (для сушки белья)
- ПД** Площадка детская
- ПО** Площадка для отдыха
- ПМ** Площадка для сбора мусора с евроконтейнерами
- А** Парковка
 - Урна круглая
- Красная линия
- Граница участка (S= 1332,2+1338,3=2 670,5)
- Граница благоустройства (S=4301,1)

- Защитное ограждение
- Скамейка парковая
- Подсаживаемый деревья, кустарник

Примечание:
 1. Разбивка с привязкой к местности здания дана отдельным чертежом
 2. При строительстве, по согласию, используются площадки соседних домов.
 3. В объемы благоустройства включены прилегающие земли общего пользования.
 4. Площадка мусорная, по согласию, находится на территории дома по адресу Затверецкая Набережная 36 к. 1

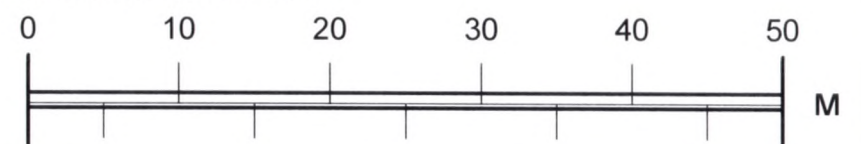

Имя, И. подл. 1.190-2016 ПЗУ л.1

Подпись и дата 04.2020г.

Взамен инв. N

Проект разработан в соответствии с действующими нормами и правилами и обеспечивает взрывопожарную и пожарную безопасность при эксплуатации зданий.
 Главный архитектор проекта *Жоголев Т.А.* Жоголев Т.А.
 город Тверь, 2020г.

Изм	Кол	Лист	№ док	Подпись	Дата
ГИП		Ландграф			04.2020г.
Архитектор		Жоголев		<i>Жоголев</i>	04.2020г.
Исполнитель		Куничева		<i>Куничева</i>	04.2020г.

1.190-2016 ПЗУ		
Жилой комплекс со встроенными нежилыми помещениями на Пожарной площади в городе Твери, 1,2 этапы строительства		
Стадия	Лист	Листов
П	1	
Схема планировочной организации земельного участка М 1:500		ООО "АФ Атриум"