

Ведомость жилых и общественных зданий и сооружений

Номер по плану	Обозначение типового проекта	Этажность	Количество				Площадь, м2		Строительный объем, м3
			зданий	квартир	застройки	общая приведенная или рабочая	здания	всего	
1	Проектируемое здание	12	1	66	448	5390	21113		
2	Существующие здания								
3	Площадки								

ОСНОВНЫЕ ПОКАЗАТЕЛИ

№п/п	Наименование	Ед. изм.	Количество	Примечание
1	Участок в границах работ (отвод)	м2	1 547,4	
2	Площадь покрытий	м2	1 031	включая ПД, ПО, ПХ, ПФ
3	Площадь озеленения	м2	68,4	
4	Площадь застройки	м2	448	

Ведомость покрытий проездов и площадок


Номер по плану	Обозначение	Тип покрытия	Размеры, м2	
			на отвед. участке	всего с прилег. террит.
I	Стоянки, проезды	1. Среднезернистый асфальтобетон Крупнозернистый асфальтобетон Щебень Песчаная подготовка Уплотненное основание 2. Плитка тротуарная ГОСТ 17608 - 91изм.1	684	835
II	Тротуарная плитка	Плитка тротуарная ГОСТ 17608 - 91изм.1 Тощий бетон В 3.5 Песчаное основание (с бортовым камнем и без)	155	274
III	Отмостка	Мелкозернистый асфальтобетон Щебень Уплотненное основание		
IV	Газоны	Растительный грунт Горф - 50% растительная земля 50% Песчаный грунт Уплотненное основание	67,4	93,4

1.186-2015 ПЗУ

Жилой дом с нежилыми помещениями и подземным паркингом по улице Благовова, в городе Твери.

Изм	Кол	Лист	№док	Подпись	Дата
ГАП		Жоголев			11.15г
Г.П. инженер		Иванов			11.15г
Исполнитель		Куничева			11.15г

Схема планировочной организации земельного участка М 1:500  
"АФ Атриум"

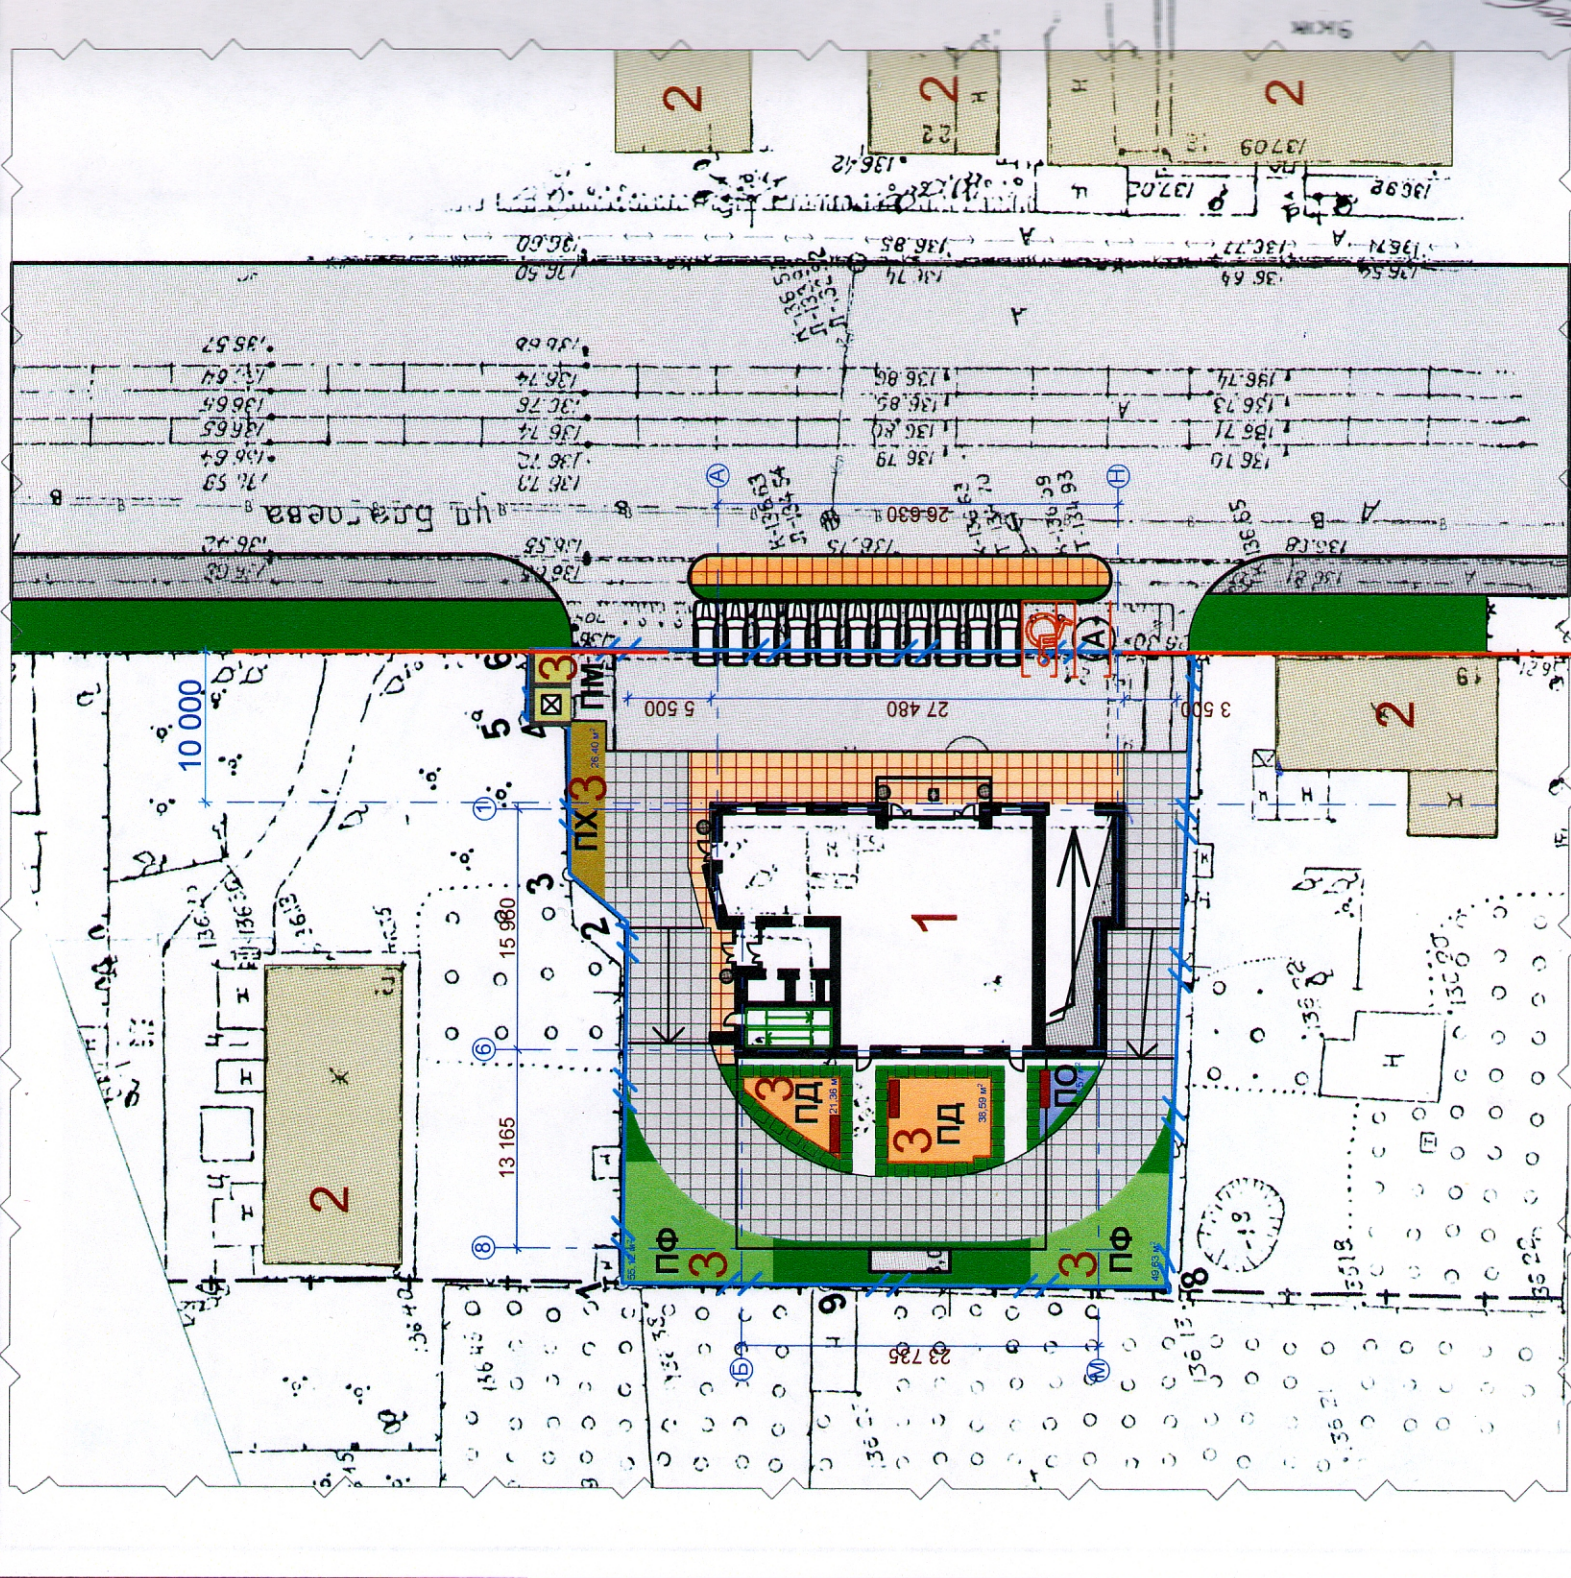

УСЛОВНОЕ ОБОЗНАЧЕНИЕ

- ПХ Площадка хозяйственная (для сушки белья)
- ПД Площадка детская
- ПО Площадка для отдыха
- ПМ Площадка для сбора мусора с евроконтейнерами
- ПФ Площадка физкультурная
- А Гостиная парковка
- Граница участка
- Красная линия
- Скамейка парковая
- Урна круглая
- Цветочница

Расчёт площади нормируемых элементов дворовой территории

Площадки	Размеры площадок, м2/чел.	
	удельная	расчёт. факт.
Для игр детей	0,7	58,8
Для отдыха взрослого населения	0,1	8,4
Для занятий физкультурой	2,0	168,0
Для хозяйственных целей	0,3	25,2
Для временной стоянки а/т	2,0	168,0

Проект разработан в соответствии с действующими нормами и правилами и обеспечивает взрывопожарную и пожарную безопасность при эксплуатации зданий.  
Главный архитектор проекта Жоголев А.Е.  
город Тверь, 2015г.