



Схема планировочной организации земельного участка  
М 1:500

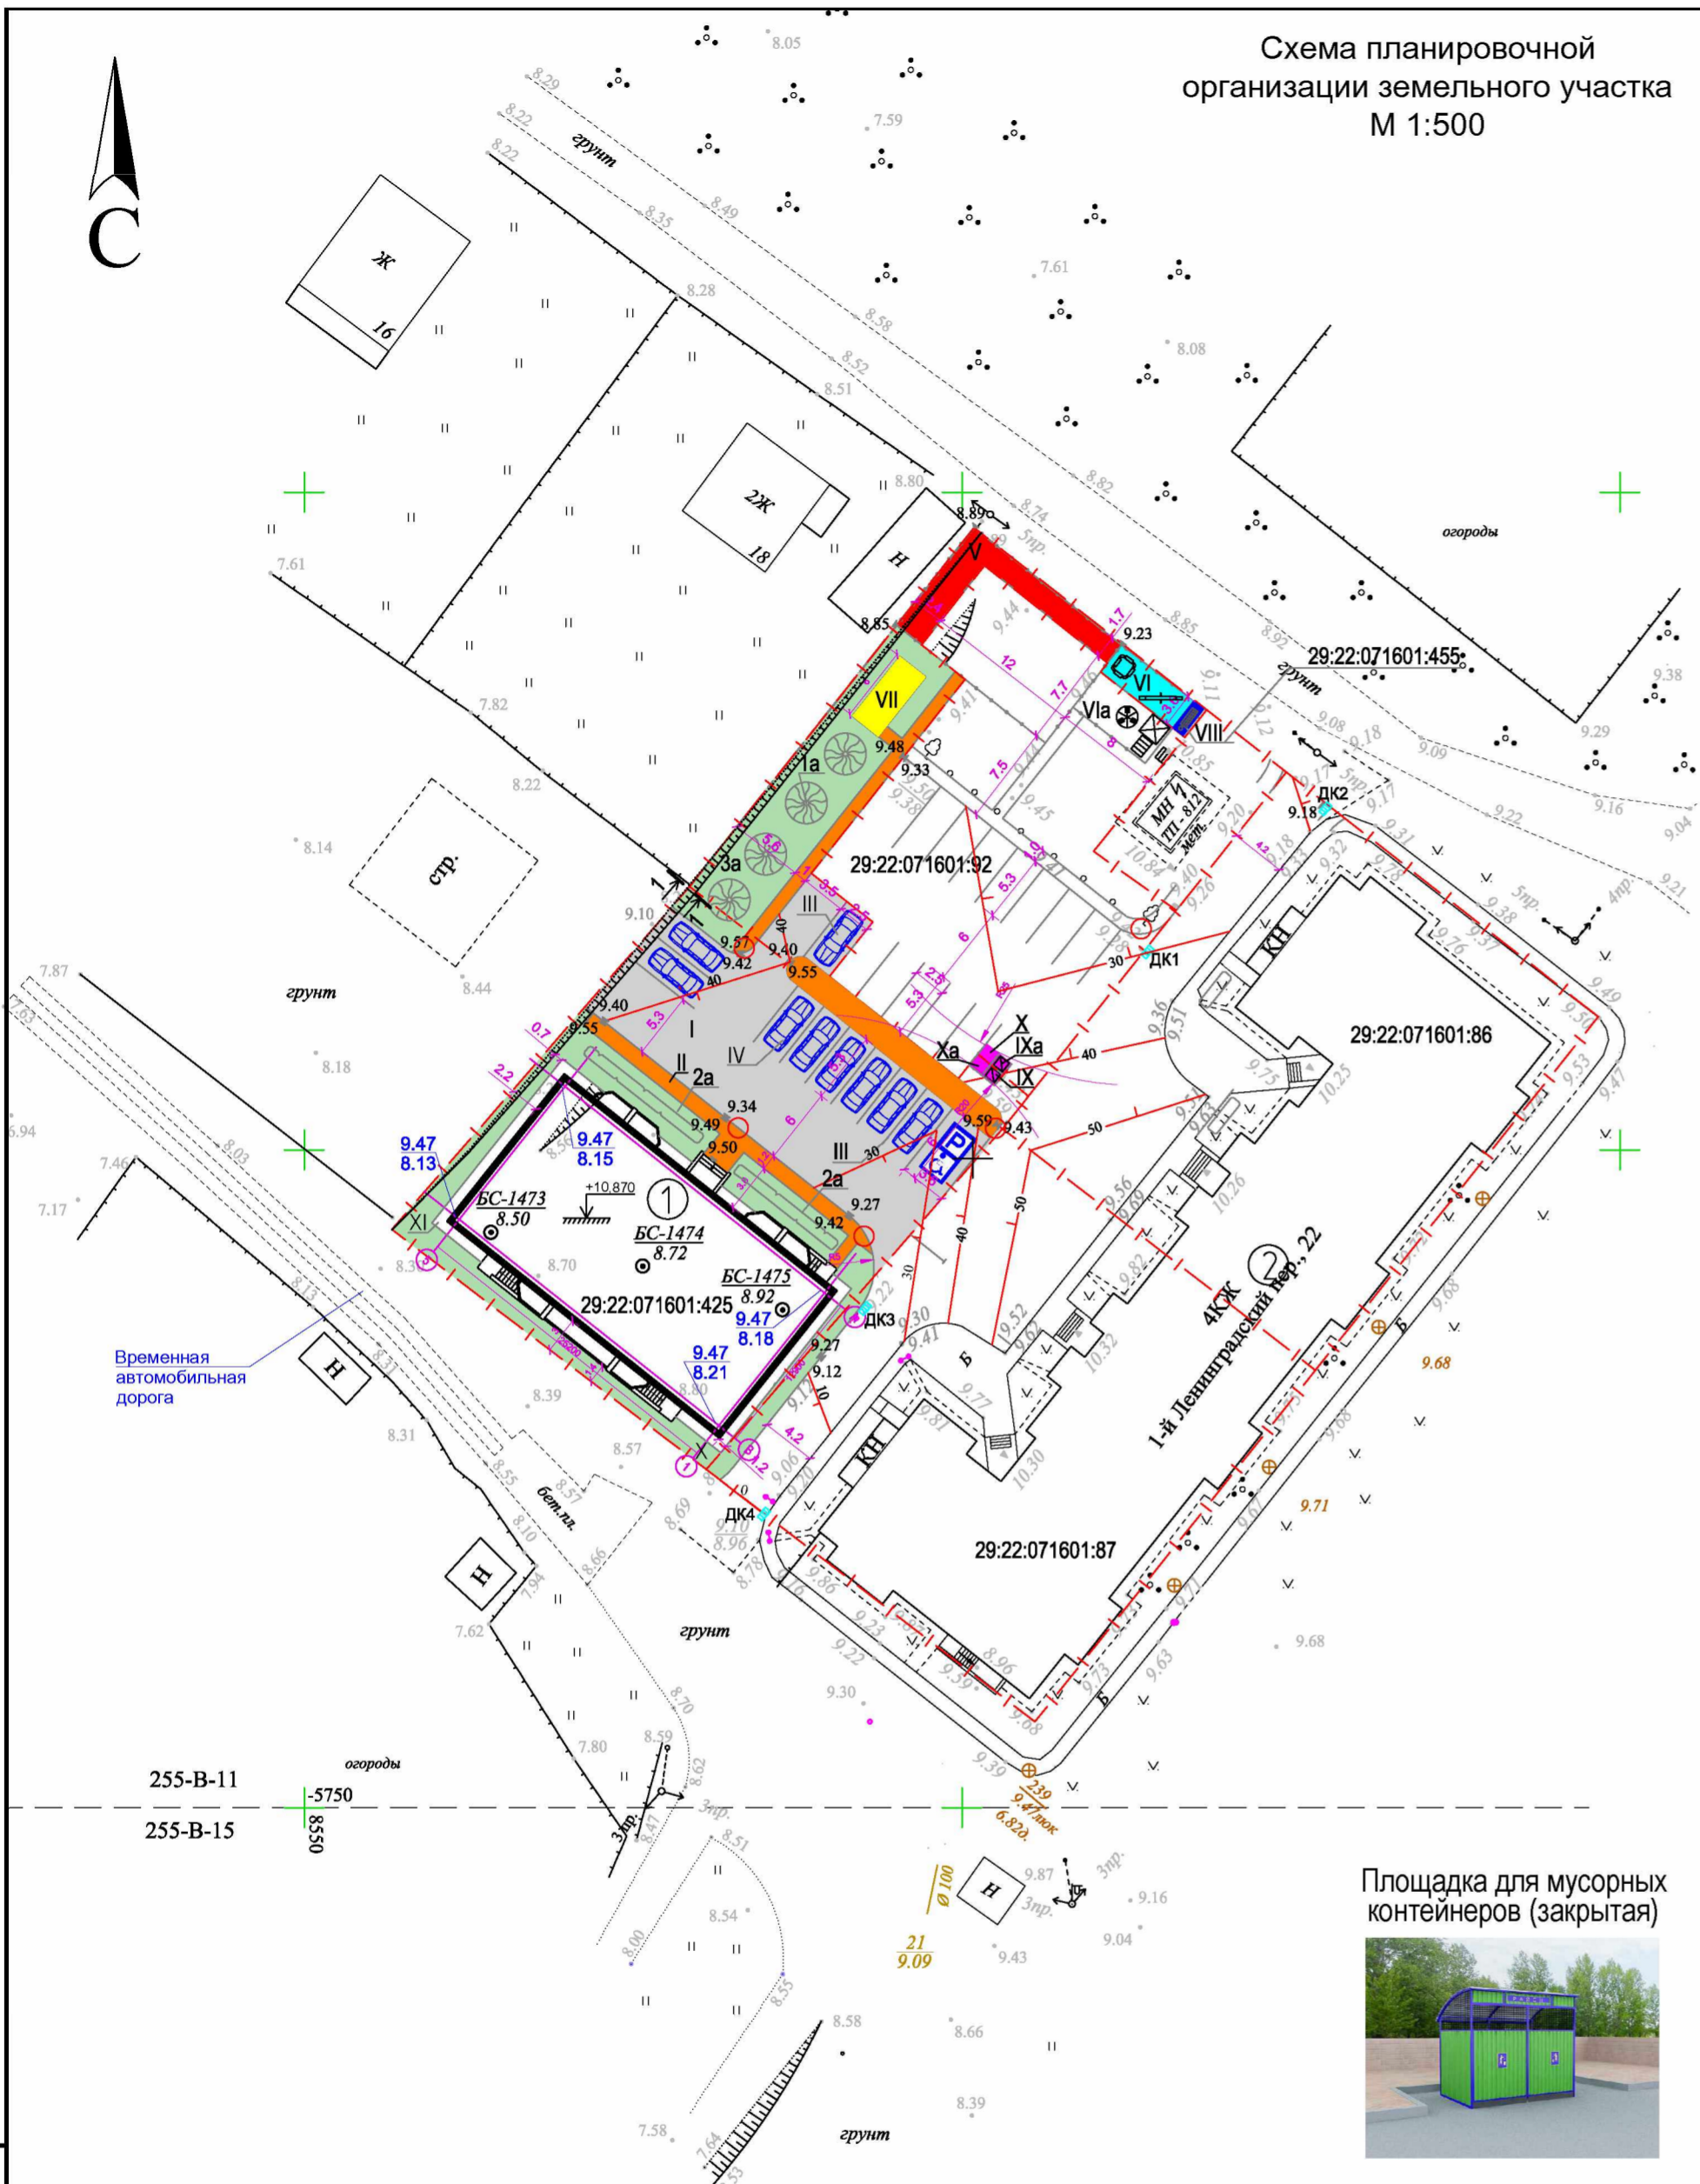


Лоток ливневода

Асфальтобетон	- 30	Асфальтобетон мелкозернистый тип Б	- 50
Щебеночное основание	-100	марка I ГОСТ 9128-2009	
Песчаная подушка	-100	Асфальтобетон крупнозернистый тип Б	- 60
Уплотнённый грунт		марка I ГОСТ 9128-2009	
		Щебень ГОСТ 8267-93 марка 800	- 250
		Песок ГОСТ 8736-93	- 200
		Уплотнённый грунт	


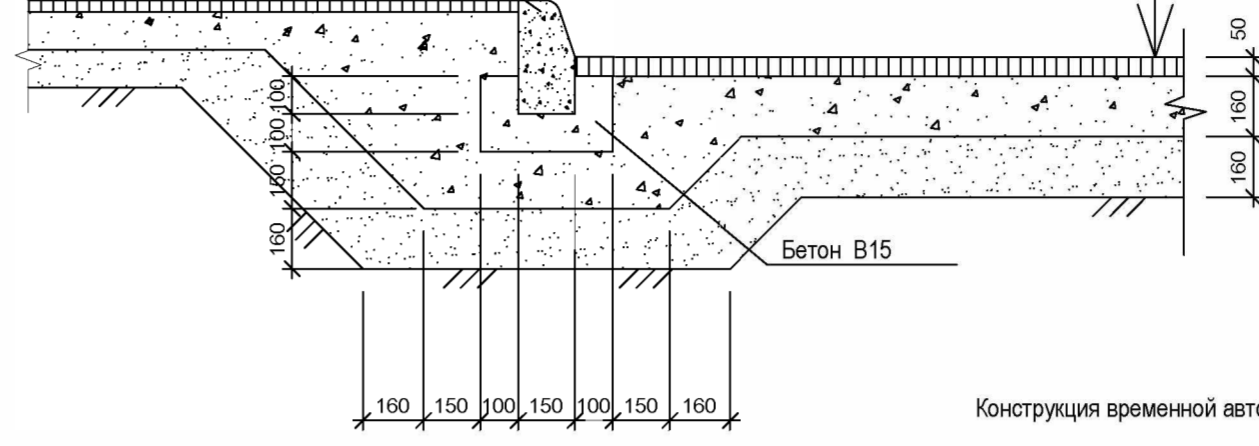


Проезды

Асфальтобетон мелкозернистый тип Б	- 50
Асфальтобетон крупнозернистый тип Б	- 60
Щебень ГОСТ 8267-93 марка 800	- 250
Песок ГОСТ 8736-93	- 200
Уплотнённый грунт	

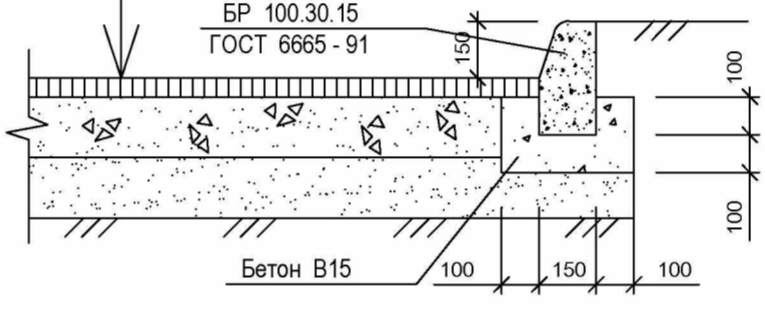


Площадки для отдыха, игр детей, занятия физкультурой (III, IV, VII)

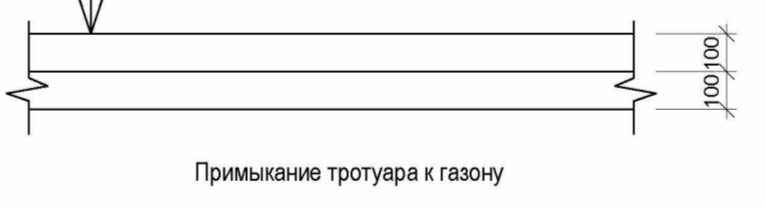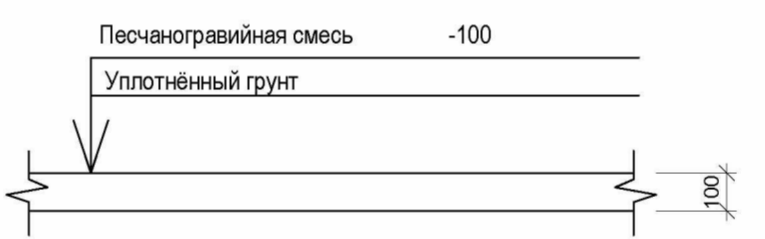

Условные обозначения

- граница земельного участка
- граница "красных линий"
- граница благоустройства
- урна со скамейкой
- живая изгородь (сирень, боярышник)
- лиственное дерево (липа)
- планировочные горизонталы
- природные абс. отметки земли
- планировочные абс. отметки
- проектные отметки планировки
- фактические отметки рельефа местности
- направление движения автотранспорта
- пандус

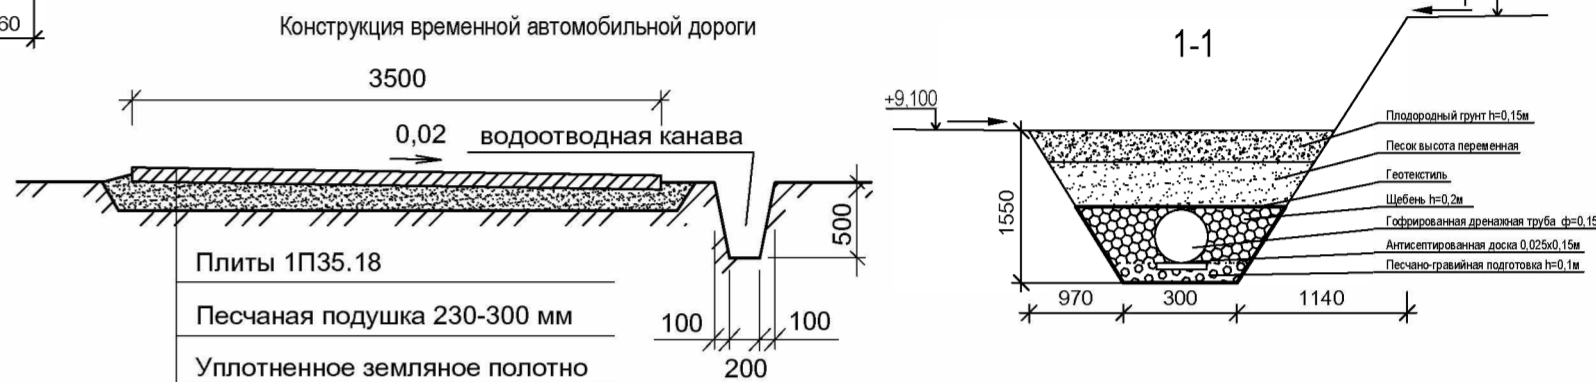

Ведомость элементов озеленения

Поз.	Наименование породы или вида насаждения	Возраст, лет	Количество, шт		Примечание	
			В границах отведенного участка под строительство	Вне границ		
1a	Крупнорастущие лиственные деревья (липа)	6 - 8	-	4	4	саженец
2a	Живая изгородь (боярышник)	3 - 4	40	-	40	шт.
3a	Газон обыкновенный	-	225	240	465	кв. м

Ведомость тротуаров, дорожек и площадок

Поз.	Наименование	Тип	Площадь покрытия, кв. м		Примечание	
			в границах отведенного участка под строительство	вне границ		
I	Проезды		175,00	60,00	235,00	
II	Тротуары		53,00	20,00	83,00	
III	Автостоянка временного хранения (машино-мест)		90,00	14,00	104,00	(8)
IV	Гостевая автостоянка (машино-мест)		26,00	-	26,00	(2)
V	Площадка для спортивных игр (с ограждением)		-	44,00	44,00	
VI	Площадка для детей (с ограждением)		-	16,00	16,00	
VII	Хозяйственная площадка для сушки белья (бельевая)		-	10,00	10,00	
VIII	Площадка для отдыха (с ограждением)		-	3,00	3,00	
IX	Хозяйственная площадка на 1 контейнер		-	1,00	1,00	
X	Площадка для крупногабаритного мусора (с ограждением)		-	1,00	1,00	
XI	Газон		225,44	240,00	465,44	
XI	Отмостка		38,00	-	38,00	
Via	Площадка для детей (с ограждением) для жилого дома по адресу пер. 1-й Ленинградский, д.22		-	-	-	(24кв.м)
IXa	Хозяйственная площадка на 1 контейнер для жилого дома по адресу пер. 1-й Ленинградский, д.22		-	-	-	(1кв.м)
Xa	Площадка для крупногабаритного мусора (с ограждением) для жилого дома по адресу пер. 1-й Ленинградский, д.22		-	-	-	(1кв.м)

Ведомость жилых и общественных зданий и сооружений

Инв.№ подл.	Наименование и обозначение	Этажность	Количество		Площадь, м²				Строительный объем, м³		
			Зданий	Всего	Застройки		Общая нормируемая		Здания	Всего	
					Здания	Всего	Здания	Всего			
1	Проектируемый жилой дом	4	1	28	28	421,56	421,56	1460	1460	4243	4243
2	Жилой дом по адресу пер. 1-й Ленинградский, д.22	4	1	64	64	1055,00	1055,00	2820	2820	16455	16455
ИТОГО:				92	92	1476,56	1476,56	4280	4280	20698	20698

Ведомость малых форм архитектуры и переносных изделий

Поз.	Обозначение	Наименование	Количество, шт			Примечание
			В границах отведенного участка под строительство	Вне границ	Всего	
1	фирма "Авен-СПб"	Скамейка Арт. С-52, разм. дл.1460, шир. 595, выс. 800	2	1	3	Или аналог
2	фирма "Авен-СПб"	Урна металлическая Арт. У-9	2	1	3	Или аналог
3	фирма "Авен-СПб"	Песочница Арт. П-1, размер 1,5x1,5 м, выс. 0,20м	-	1	1	Или аналог
4	фирма "Авен-СПб"	Балансир Арт. МК-20, дл. 2,10 м, шир. сид. 0,145 м, выс. 0,40 м	-	1	1	Или аналог



Дата и подпись  
Взам. инв. №  
Инв.№ подл.

07.2017-ПЗУ

г. Архангельск, территориальный округ Варавино-Фактория, переулок 1-й Ленинградский

Многоквартирный жилой дом

Изм. Кол.уч Лист №док Подпись Дата  
Архитектор Бранцева АА 07.17  
Провер. Преснецова Г.П. 07.17  
Н.контр. Лялин Е.В. 07.17  
ГИП Преснецова Г.П. 07.17

Стадия Лист Листов  
П 1 4

Общество с ограниченной ответственностью "Север-Булгар-Сервис"