

### Ведомость жилых и общественных зданий и сооружений


Номер по плану	Наименование и обозначение	Этажность	Количество		Площадь, м²		Строительный объем, м³	
			зданий	квартир	застройки		здания	всего
					здания	всего		
1	Жилое здание (проектируемое)	9	1					
2	Жилое здание (существующее)	4	1					
3	Жилое здание (существующее)	5	1					

### Экспликация площадок

Номер на плане	Наименование	Примечание
1	Детская площадка	проектируемая
2	Автостоянка на 3 машино-места	проектируемая
3	Автостоянка на 7 машино-мест	проектируемая
4	Площадка для отдыха	проектируемая
5	Бельевая площадка	проектируемая
6	Контейнерная площадка	проектируемая

### Технико-экономические показатели

N п/п	Наименование	Единица измерения	Количество	
			в пределах участка	за пределами участка
1	Площадь участка	м²	676,0	
2	Площадь застройки	м²	465,44	
3	Площадь твердых покрытий	м²	180,3	1789,1
4	Площадь озеленения	м²	30,26	353,0
5	Процент застройки	%	69	
6	Процент озеленения	%	4	

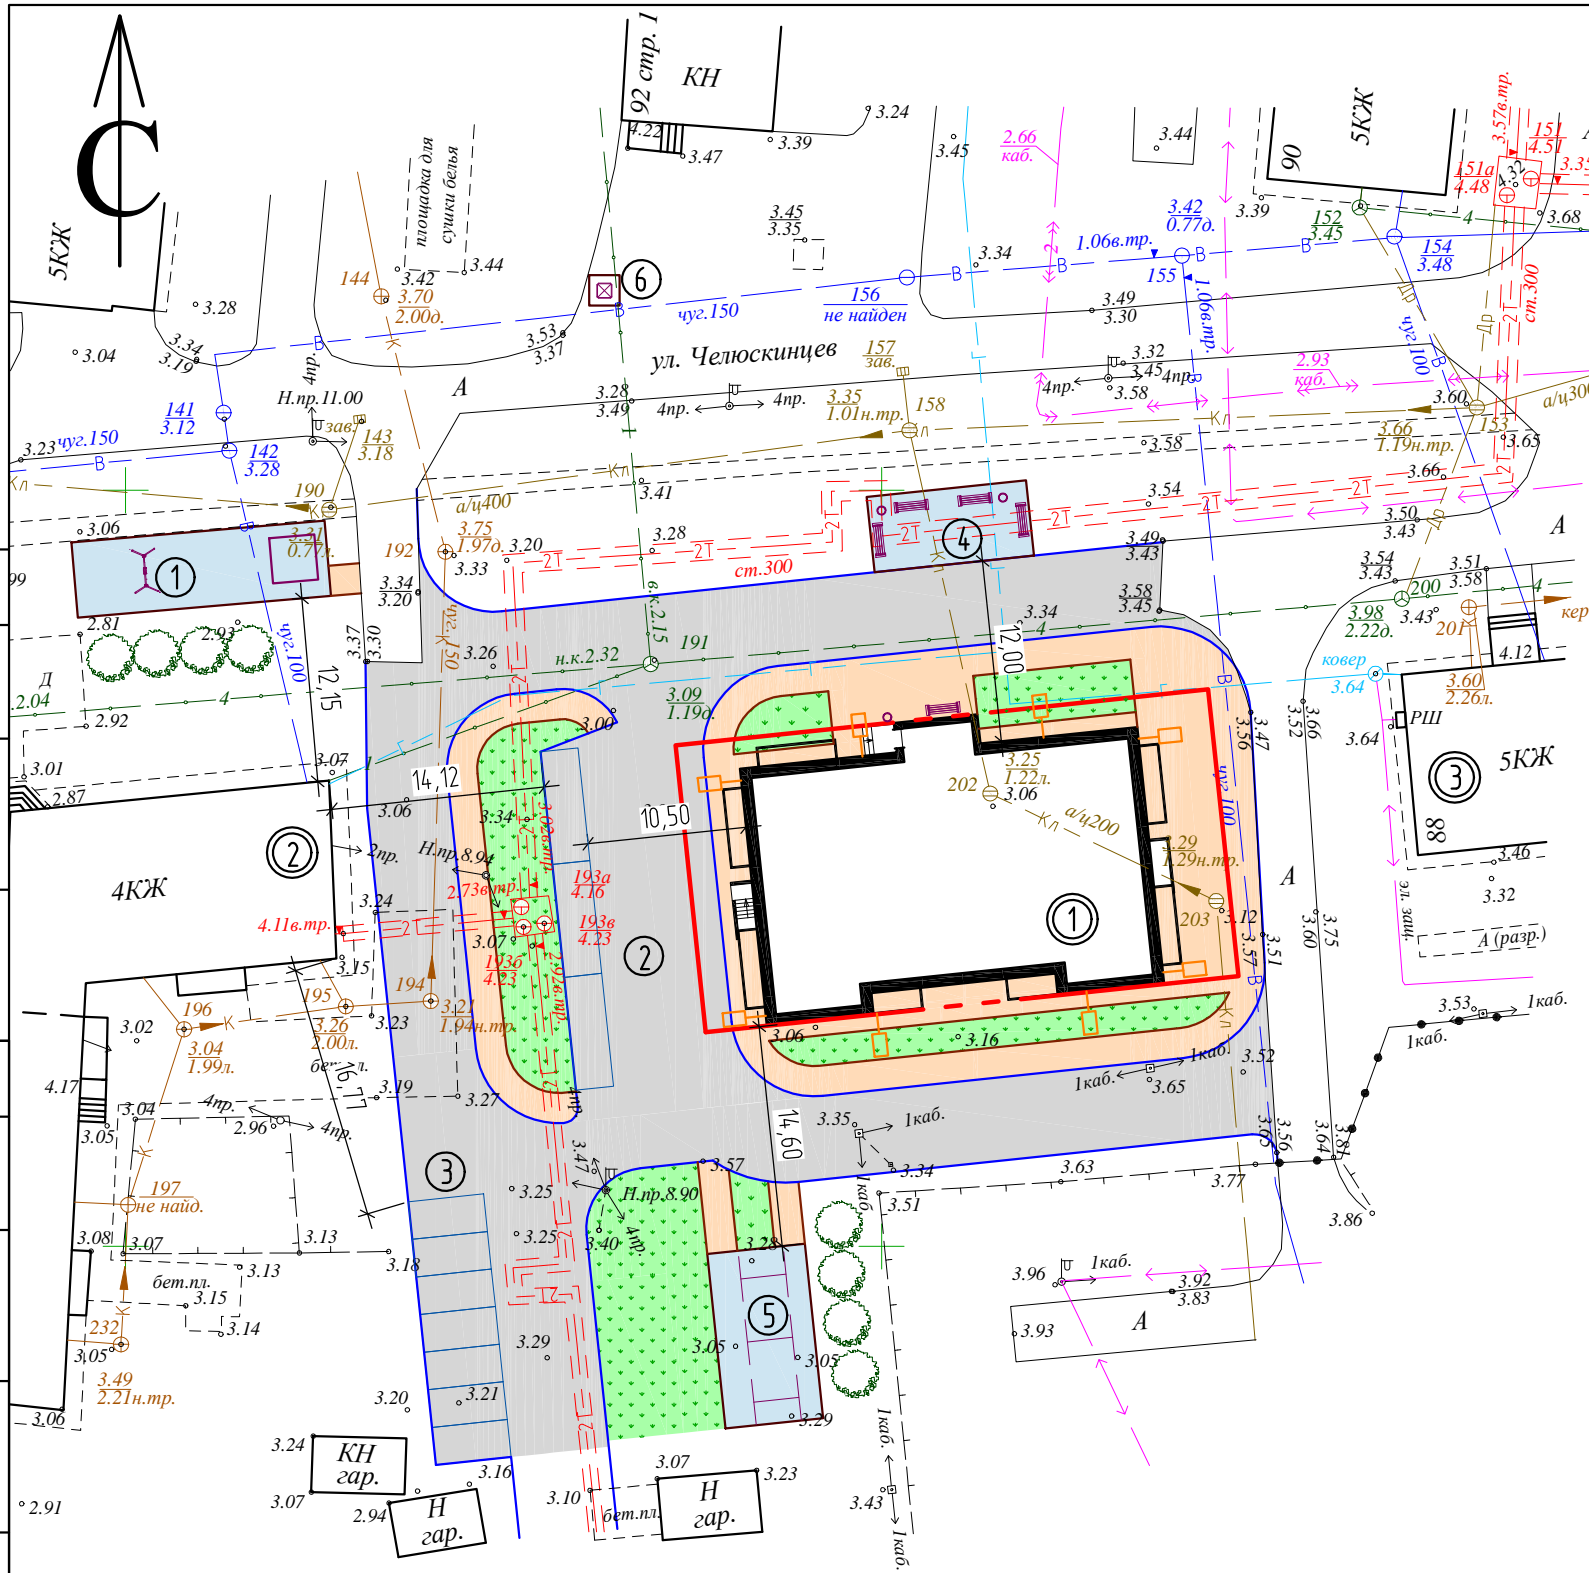

### Условные обозначения:

- Граница участка
- 1 Номер здания, сооружения
- 4 Номер площадки
- Машино-место
- Бетонное покрытие проездов
- Бетонное покрытие тротуаров
- Покрытие площадок
- Зона озеленения
- Светильник на фасаде

1. После производства всех строительно-монтажных работ произвести восстановление существующего благоустройства.

Согласовано

Изм. № подл.

Подп. и дата

Взам. инв. №

07.16-ПЗУ					
г. Архангельск, пр. Никольский					
Изм.	Кол.уч.	Лист	№ док.	Подпись	Дата
Разработал	Матвеева				
Многоквартирный жилой дом					Стадия
Схема планировочной организации земельного участка (М1:500)					Лист
ООО "КБ РЭДЛАЙН"					Листов
ГИП	Колодкин				
Н.контроль	Колодкин				