


Экспликация зданий и сооружений

Номер на плане	Наименование	Координаты квадрата сетки
1	Жилой дом – инд.пр.	
2	Жилой дом – инд.пр.	

Номер на плане	Наименование	Примечание
ПА	Гостевая автостоянка для автомашин ПА	
ПИ	Площадка игровая ПИ	
ПФ	Площадка физкультурная ПФ	
ПХ ПК	Площадки хозяйственные ПХ, площадка для ТБО ПК	
ПО	Площадка отдыха ПО	

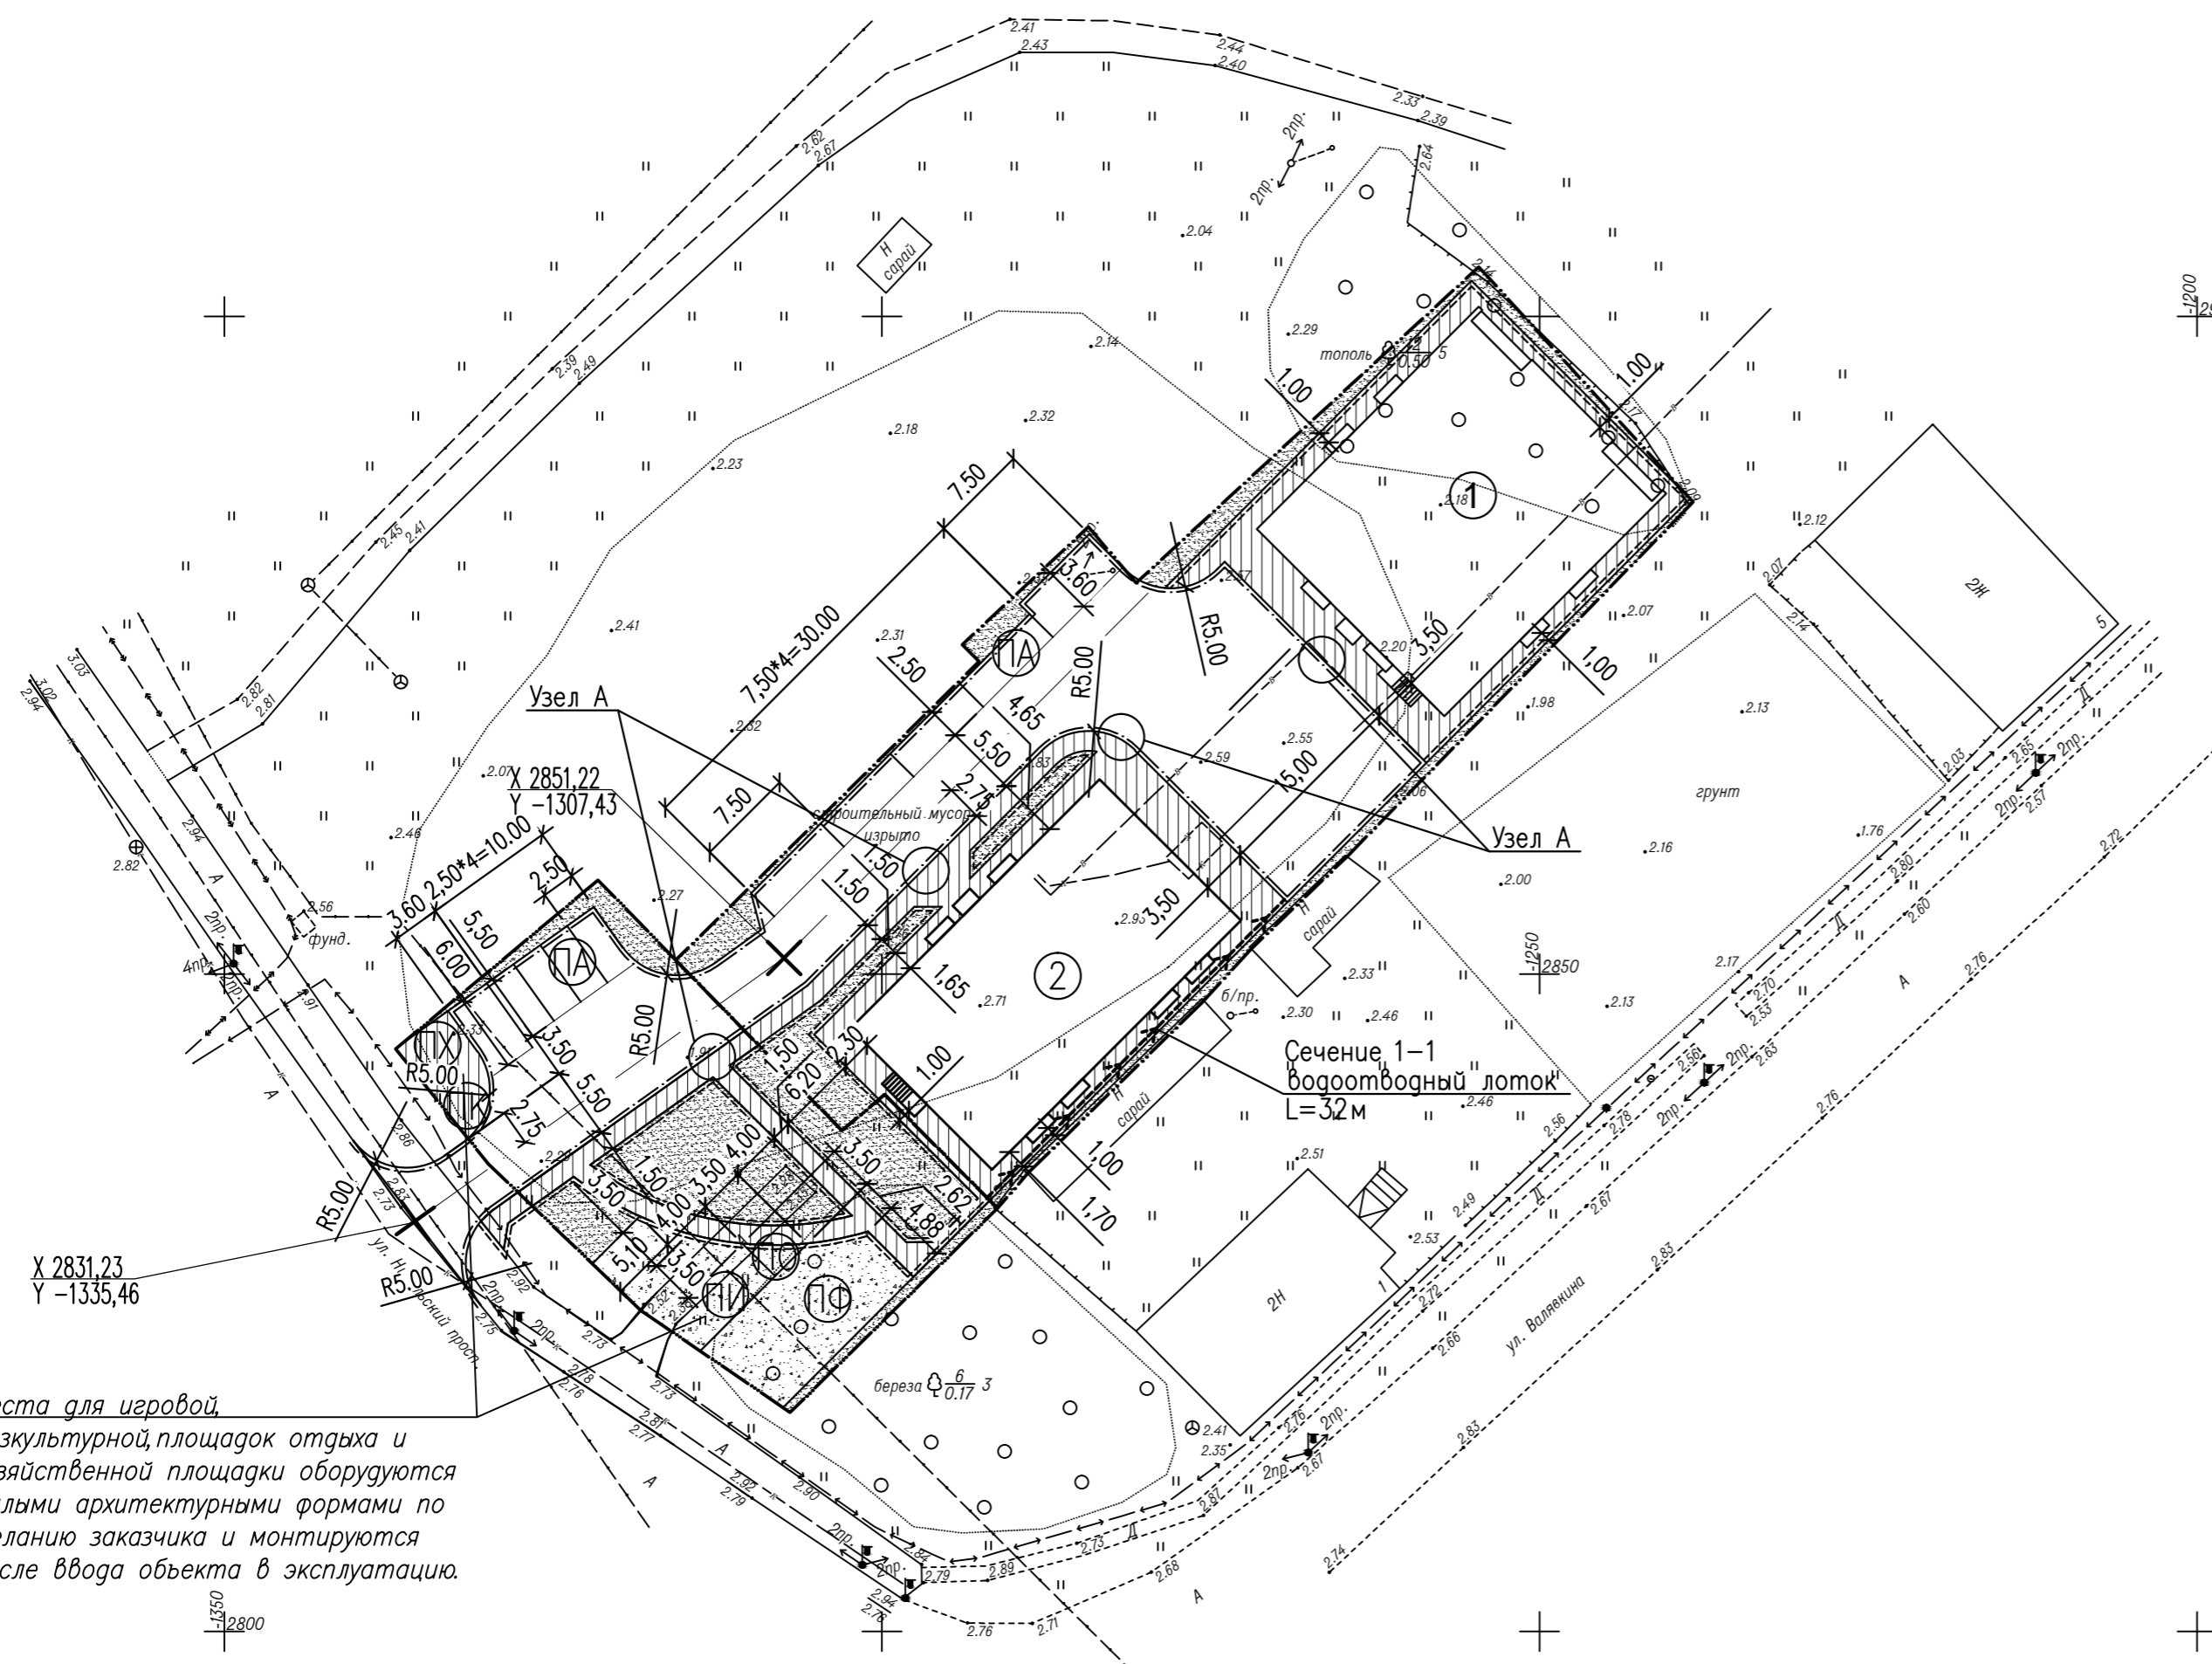

Примечание:

1. **Внимание!** При разбивке и строительстве проектируемого объекта особое внимание необходимо обратить на существующие инженерные сети.
2. Разбивка благоустройства произведена от наружных граней стен здания.
3. Размеры даны в метрах

Места для игровой, физкультурной, площадок отдыха и хозяйственной площадки оборудуются малыми архитектурными формами по желанию заказчика и монтируются после ввода объекта в эксплуатацию.

Расчет обеспеченности площадками, озеленением.

Поз.	Наименование	Норматив	По расчету	По проекту	Примечание
Количество жителей жилых домов (стр.1 и стр.2) –103чел.					
1	Площадка игровая ПИ	0,3	30,9	77,0	
2	Площадка физкультурная ПФ	1,0	103	106,0	
3	Площадка отдыха ПО	0,05	5,15	6,0	
4	Площадки хозяйственные ПХ, ПК	0,15	15,45	40,0	
5	Площадь озеленения	6,0	618	473,4	

Ведомость объемов работ по благоустройству

Изобр. на плане	Наименование	Един. изм.	Кол-во в гран. уч.	Кол-во доп. уч.	Внешнее благ-во
	Асфальтовое покрытие тротуаров и отмостки	м ²	409	152	7
	Асфальтовое покрытие проездов	м ²	687	242	51
	Газон	м ²	199,4	274	
	утрамбованный местный очищенный грунт	м ²	—	189	
	Лоток водоотводный	п. м	32		
	Бордюр БР 100.30.15	п. м	153	56	21
	Бордюр БР 100.20.08	п. м	185	164	7

39.16/1-ГП(ПЗУ)					
39.16/2-ГП(ПЗУ)					
Многоквартирный жилой дом по адресу: г. Архангельск, пр. Никольский, д. 18, стр. 1					
Многоквартирный жилой дом по адресу: г. Архангельск, пр. Никольский, д. 18, стр. 2					
Изм.	Код.уч.	Лист	№ док.	Подп.	Дата
ГИП	Яковлев				
			Стация	Лист	Листов
			П	6	
Проект	Антонова	План благоустройства			000
					"Рыбинскгражданпроект"
М 1:500					

Согласовано

Инв. № подл. Подпись и дата Взам. инв. №