


СОГЛАСОВАНО

Взам. инв. N

Получен и дата

Инв. N подл.

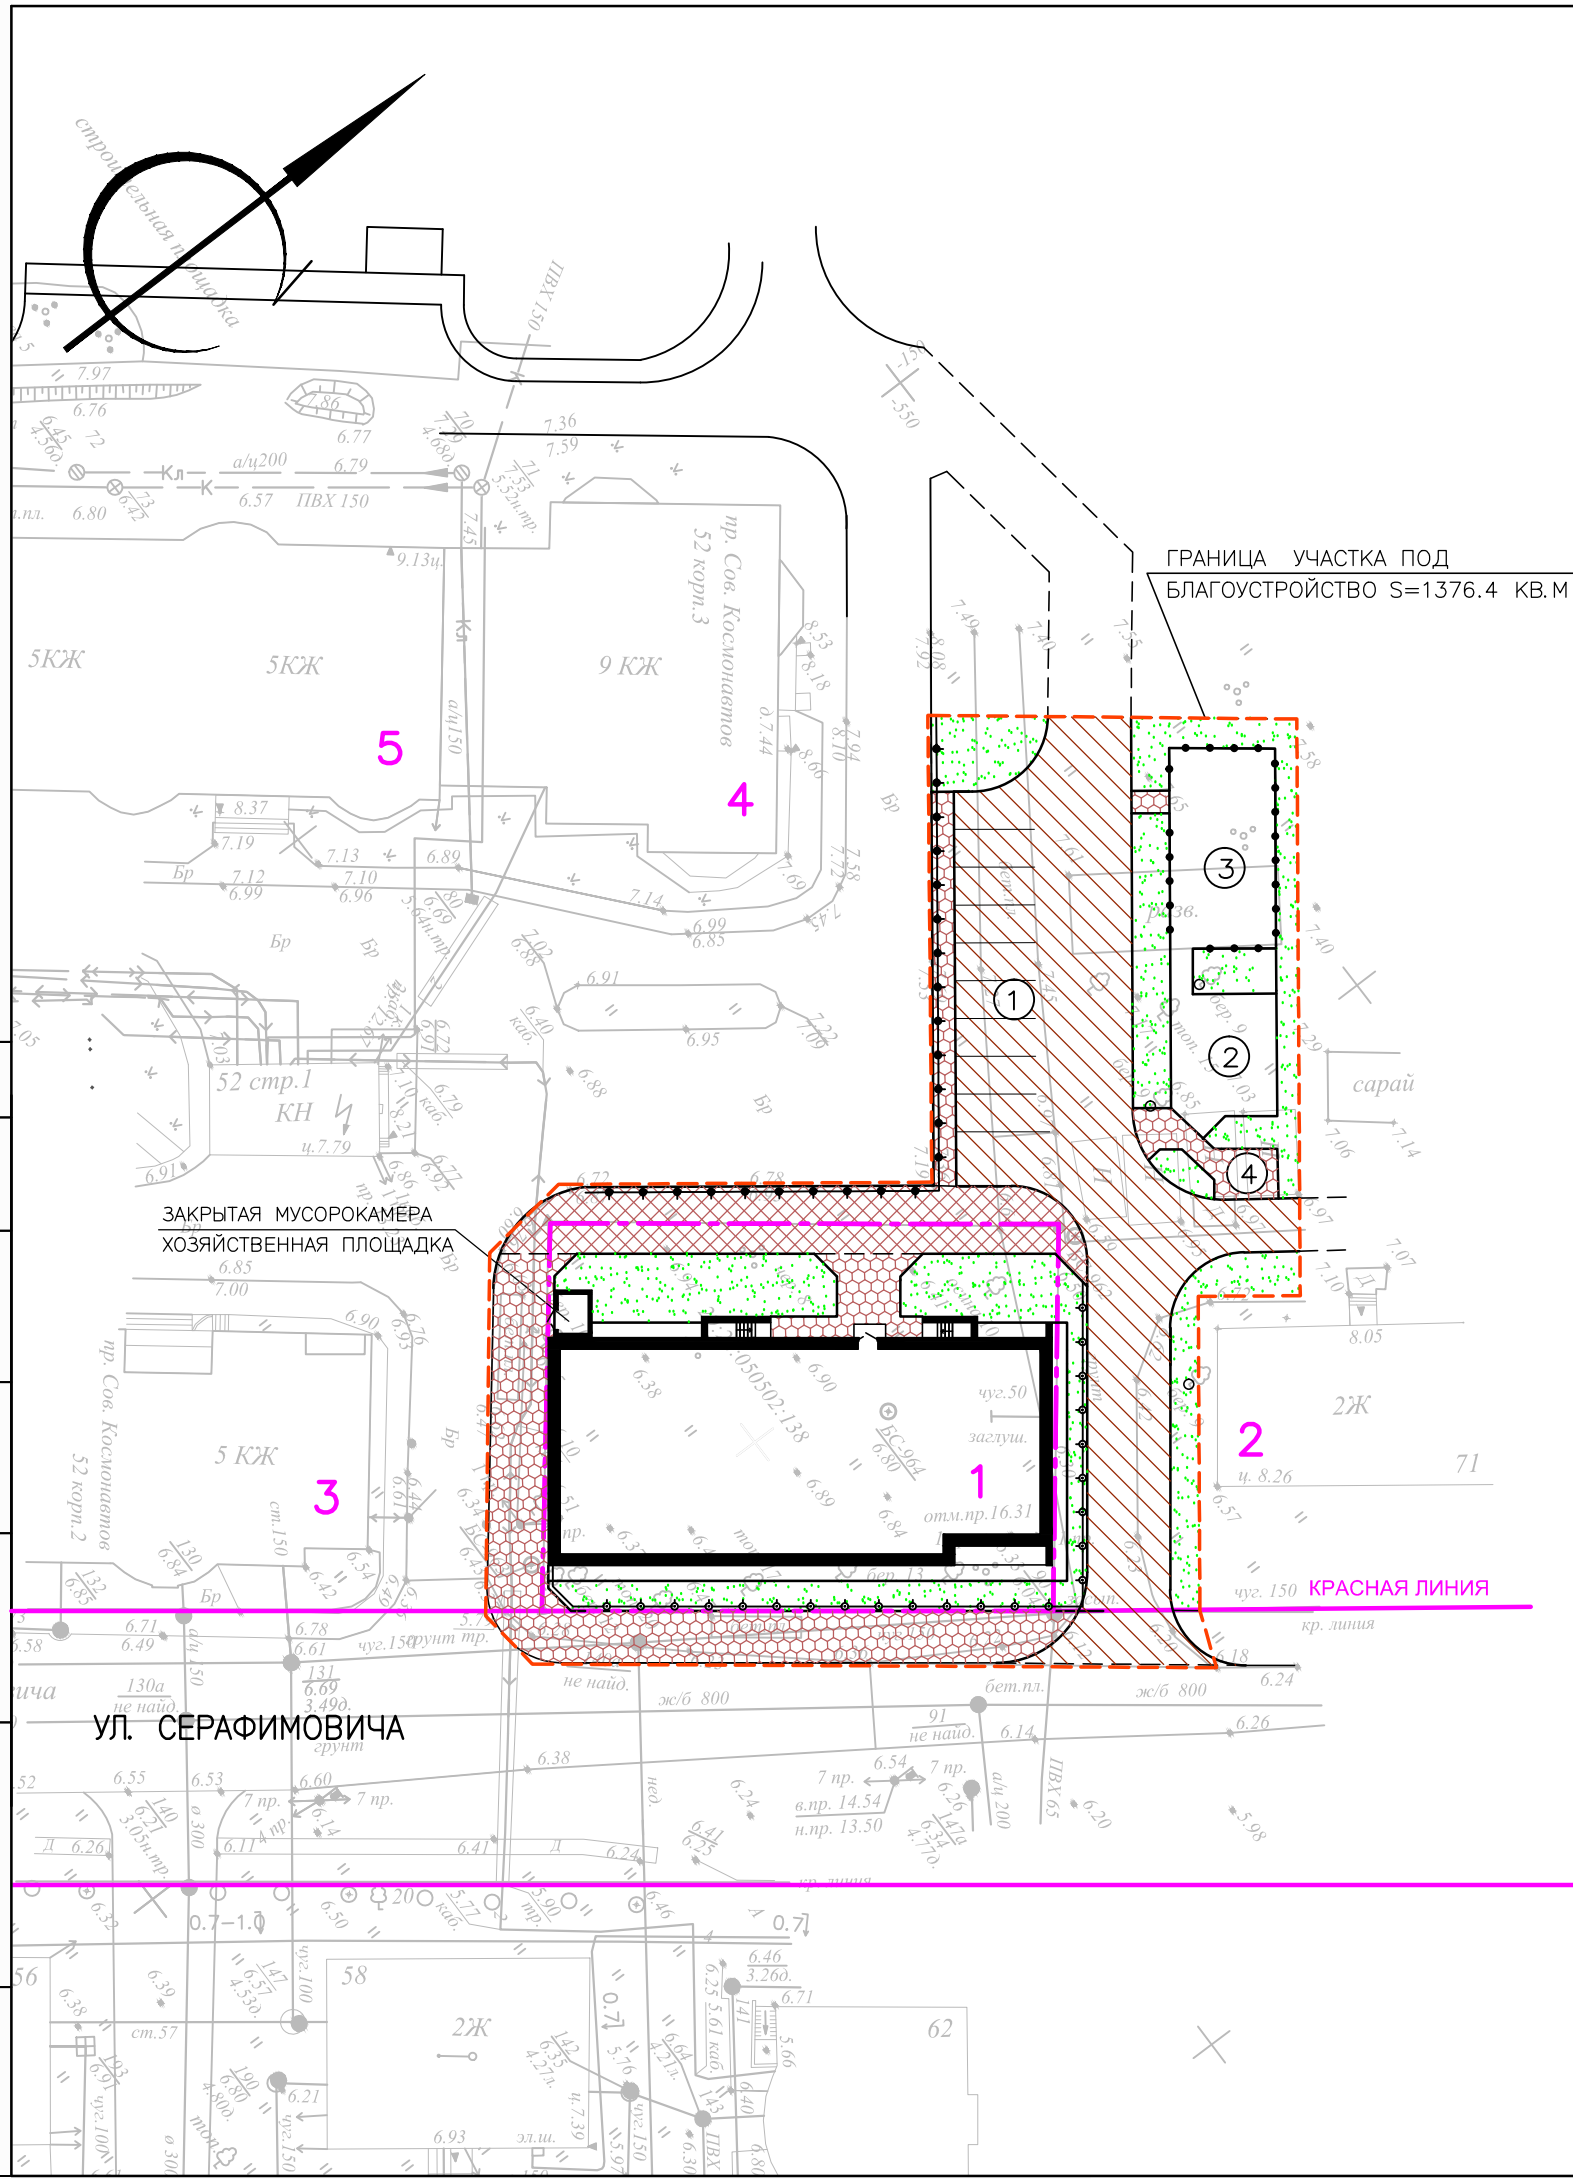

ВЕДОМОСТЬ ЖИЛЫХ И ОБЩЕСТВЕННЫХ ЗДАНИЙ И СООРУЖЕНИЙ

НОМЕР НА ПЛАНЕ	НАИМЕНОВАНИЕ И ОБОЗНАЧЕНИЕ	ЭТАЖНОСТЬ	КОЛИЧЕСТВО		ПЛОЩАДЬ м <sup>2</sup>				СТРОИТЕЛЬНЫЙ ОБЪЕМ м <sup>3</sup>	
			ЗДАНИЙ	КВАРТИР ВСЕГО	ЗАСТРОЙКИ		ОБЩАЯ НОРМИРУЕМАЯ		ЗДАНИЯ	ВСЕГО
					ЗДАНИЯ	ВСЕГО	ЗДАНИЯ	ВСЕГО		
1	ЖИЛОЙ ДОМ	9	1			512.7				
2	ЖИЛОЙ ДОМ	2	1	СУЩЕСТВУЮЩИЙ						
3	ЖИЛОЙ ДОМ	5	1	СУЩЕСТВУЮЩИЙ						
4	ЖИЛОЙ ДОМ	9	1	СУЩЕСТВУЮЩИЙ						
5	ЖИЛОЙ ДОМ	5	1	СУЩЕСТВУЮЩИЙ						

ВЕДОМОСТЬ ПРОЕЗДОВ, ТРОТУАРОВ И ПЛОЩАДОК

УСЛОВНОЕ ИЗОБРАЖЕНИЕ	НАИМЕНОВАНИЕ	ПЛОЩАДЬ ПОКРЫТИЯ м <sup>2</sup>			ПРИМЕЧАНИЕ
		на уч-ке застройки	на уч-ке благоустр	всего	
	АСФАЛЬТОБЕТОННОЕ ПОКРЫТИЕ ПРОЕЗДА		565.5	565.5	
	УСИЛЕННОЕ ПОКРЫТИЕ ТРОТУАРА ИЗ БРУСЧАТОГО КАМНЯ	67.2	95.4	162.6	
	ПОКРЫТИЕ ТРОТУАРА ИЗ МЕЛКОШТУЧНОЙ ТРОТУАРНОЙ ПЛИТКИ	40.3	279.2	319.5	
	ПЕСЧАНО-ГРАВИЙНАЯ СМЕСЬ		156.0	156.0	
	ОТМОСТКА БЕТОННАЯ	64.5		64.5	
	ОЗЕЛЕНЕНИЕ	179.3	280.3	459.6	
	ГРАНИЦА ЗЕМЕЛЬНОГО УЧАСТКА ПОД ЗАСТРОЙКУ			864.0	
①	ПАРКОВочная СТОЯНКА НА 10 МЕСТ В Т.Ч. 1 МЕСТО ДЛЯ ИНВАЛИДОВ			140.3	
②	ДЕТСКАЯ ПЛОЩАДКА			54.6	
③	СПОРТИВНАЯ ПЛОЩАДКА			94.5	
④	ПЛОЩАДКА ДЛЯ ОТДЫХА ВЗРОСЛЫХ			13.9	

174.2017- ПЗУ

МНОГOKBAPТИРНЫЙ ЖИЛОЙ ДОМ ПО УЛ. СЕРАФИМОВИЧА В ЛОМОНОСОВСКОМ ТЕРРИТОРИАЛЬНОМ ОКРУГЕ Г. АРХАНГЕЛЬСКА

ИЗМ.	КОЛ. ЛУЧ	ЛИСТ	N ДОК	ПОДПИСЬ	ДАТА	СТАДИЯ	ЛИСТ	ЛИСТОВ
						П		
РАЗРАБОТАЛ	ШАТИЛОВА							
ГИП	ЛУЖБИНИН							
НАЧ. ОТДЕЛА	СЕРЕДНИКОВА							
Н. КОНТРОЛЬ	НИКОЛАЕВА							

СХЕМА ПЛАНИРОВОЧНОЙ ОРГАНИЗАЦИИ ЗЕМЕЛЬНОГО УЧАСТКА М 1:500

